


LÁGMARKS ÁSETA HP257, HOLPLATNA, INN Á STEYPTAN BURDAVEGG ER 80mm

- TILVÍSANIR:**
- ALMENNAR SKÝRINGAR . . . . . SJÁ BL. NR. 02830-B00
  - BROTÞOLSFLOKKUR STADSTEYPTRA PLATNA C25
  - BROTÞOLSFLOKKUR RAUFASTEYPU C35

BURDARVEGGUR  
HP257

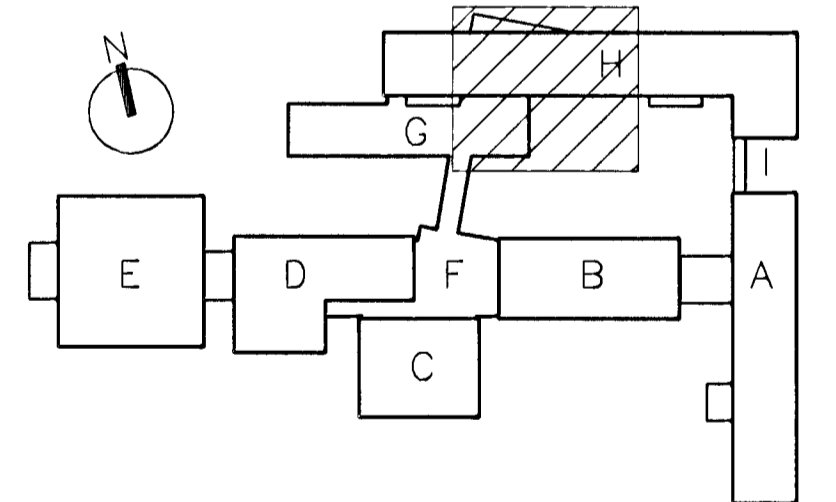

**VINNUTEIKNING**

04 JUN 2003

FASTEIGNAFÉLAG  
HAFNARFJARDAR

**BATTERIÐ**  
Aðalhönnuður  
Sigurður Einarsen  
Keflavík 110557-2789  
Kt. 110457-2789

Byggingafræðingur  
Alfreitur Þann  
03 JULI 2003  
VG

ÚTG.	DAGS.	BREYTING:	HANNAÐ	SAMP.
HRAUNTINGA 7, VÍÐISTADASKÓLI		BURDARVIRKI		
VIÐBYGGING		PLATA YFIR JARÐHÆÐ		
VSB VERKFRÆÐISSTOFRA		GRUNNMÝND, HÚS G OG H.		
BEJARHRAUNI 20+220 HAFNARFJORDUR		Aritun lögg. hönnuða:		
Heimasíða: www.vsb.is • Netfang: vsb@vsb.is		Björn Guðafsson, Kt.180550-4889. <i>Björn G.</i>		
Sími 585-8600 Fax 585-8610 Kt.710795-2899		Hannað: BG/HJ Teiknað: BG/HJ		
		Máli: 1:50 Yfirfarið:		
		Dags: 14.03.2003 Nr: 02830-B52		