
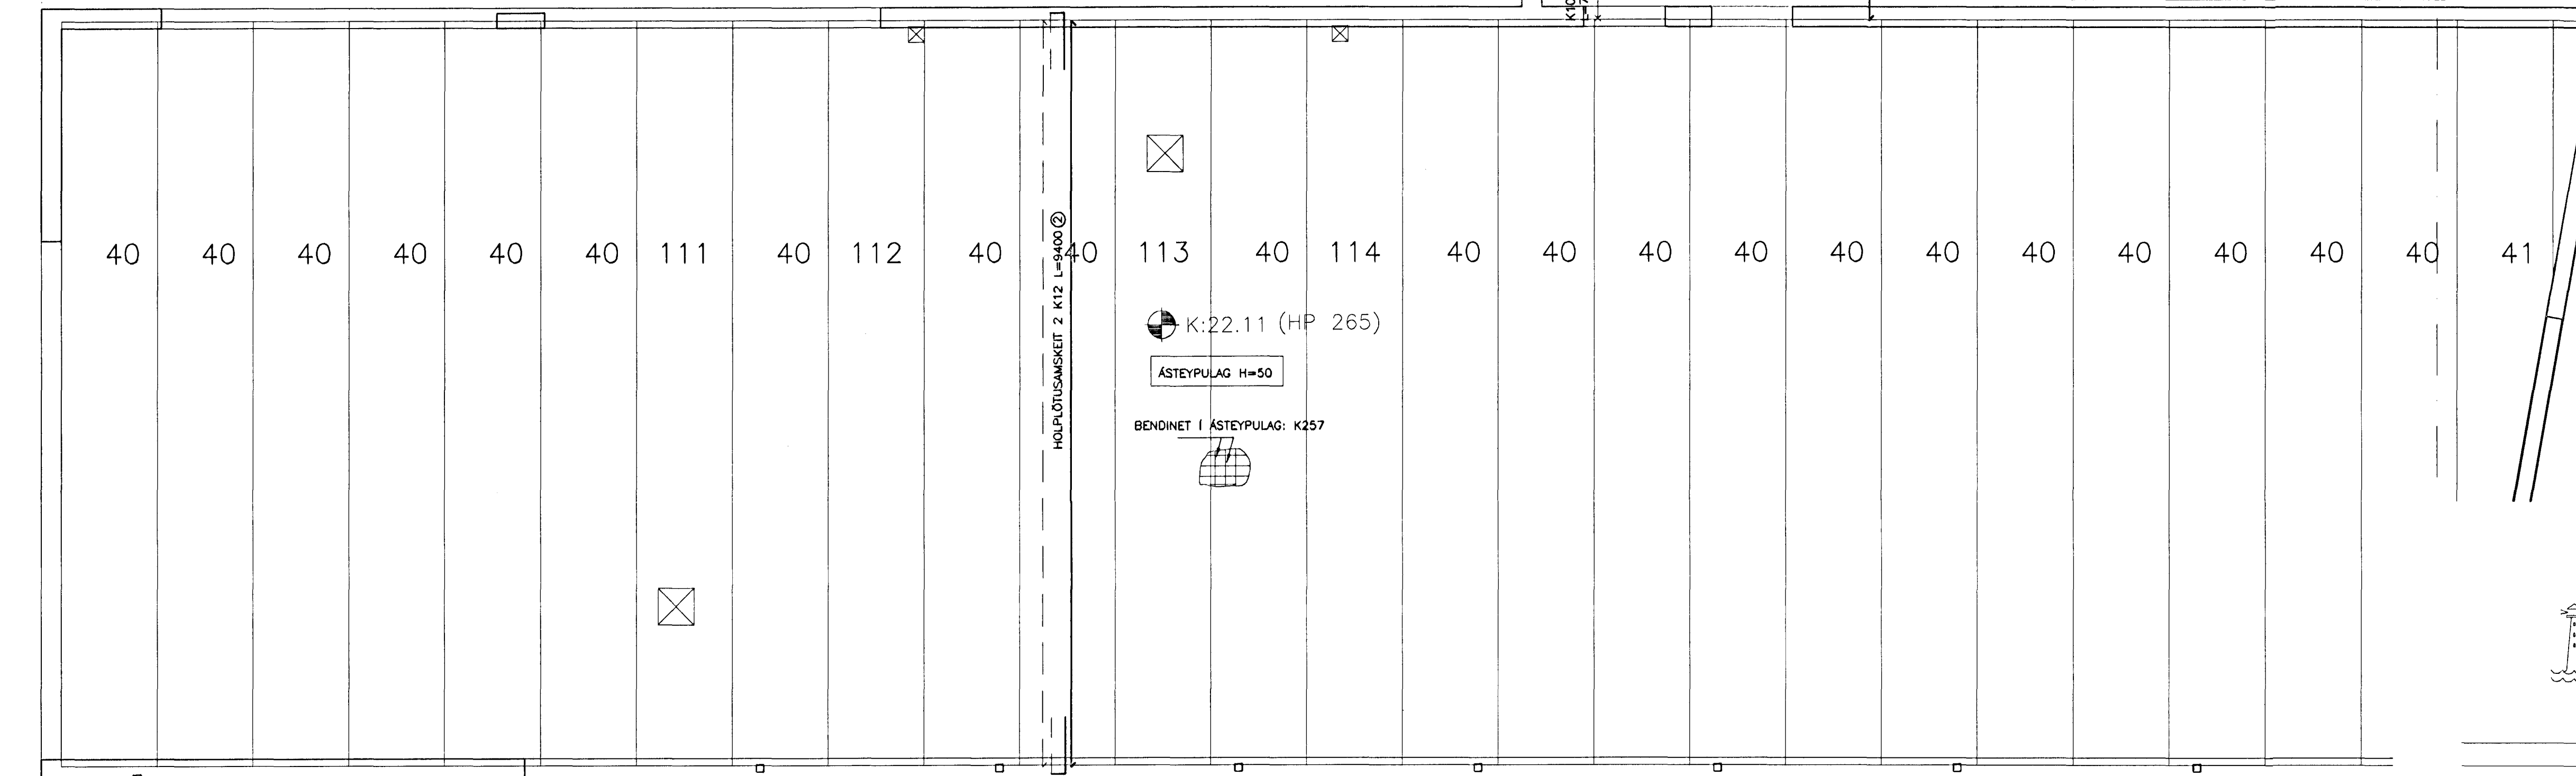
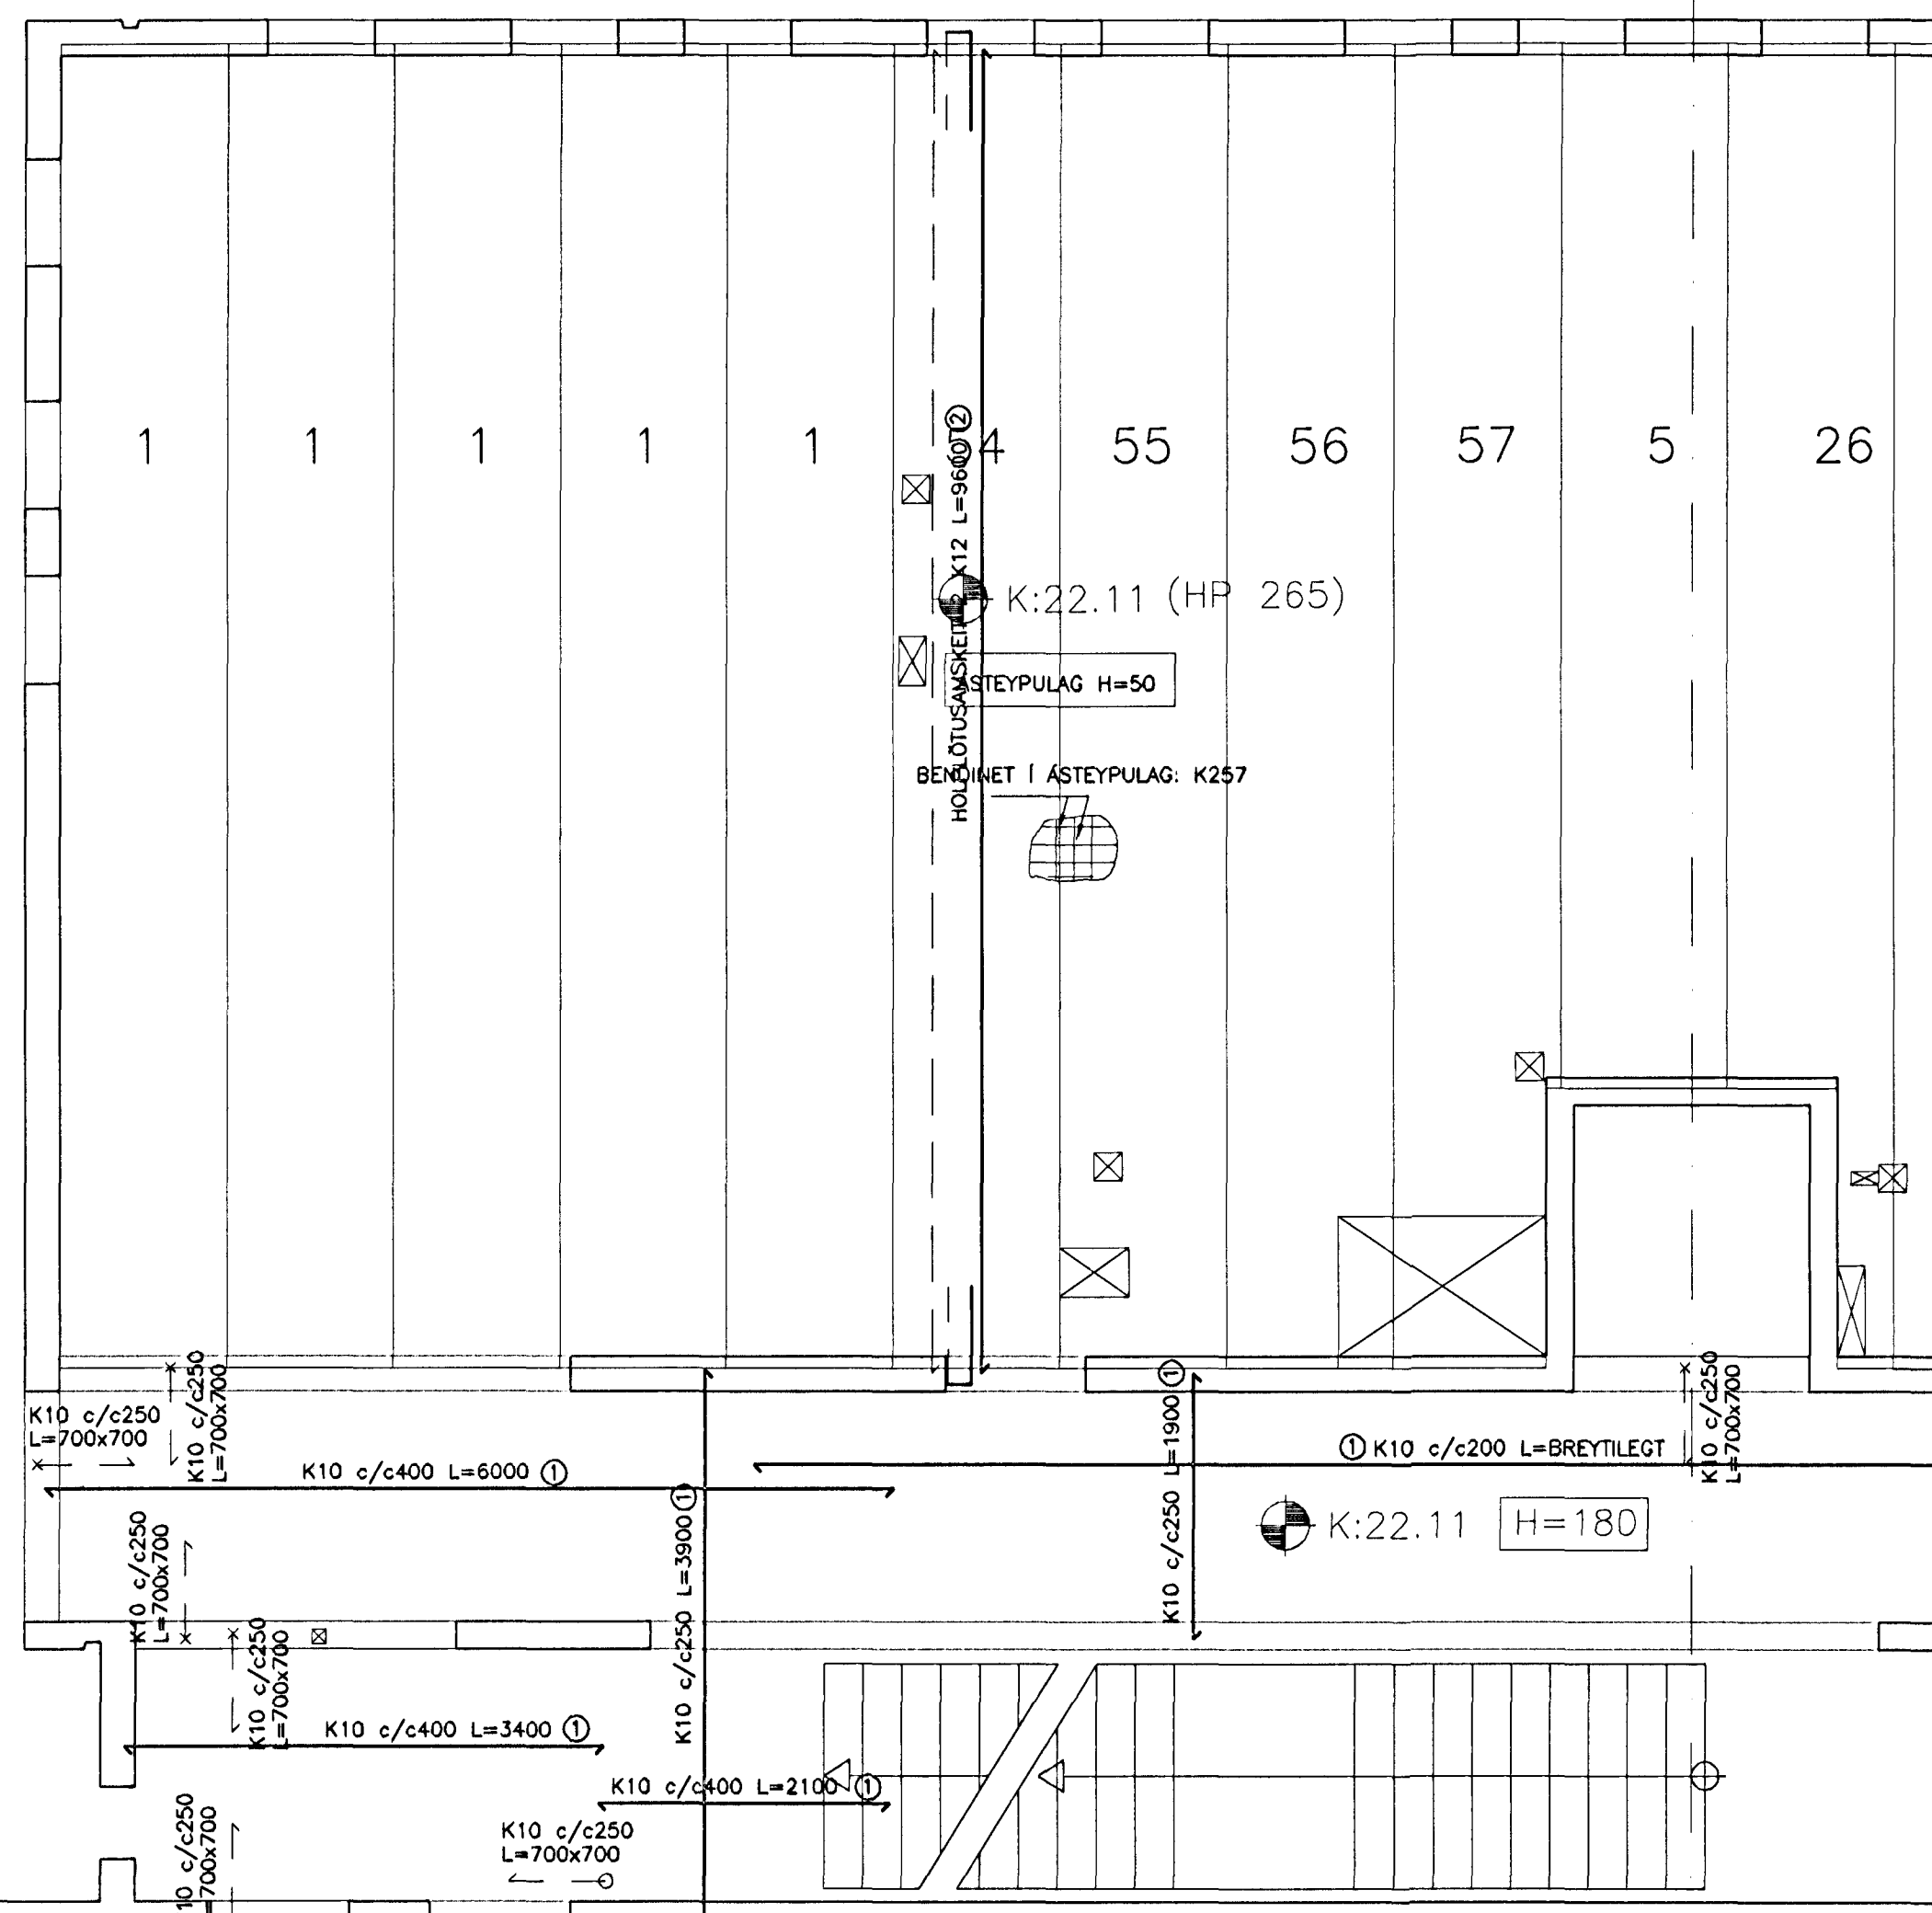


A

F

LÁGMARKS ÁSETA HP257, HOLPLATNA, INN Á STEYPTAN BURDAVEGG ER 80mm

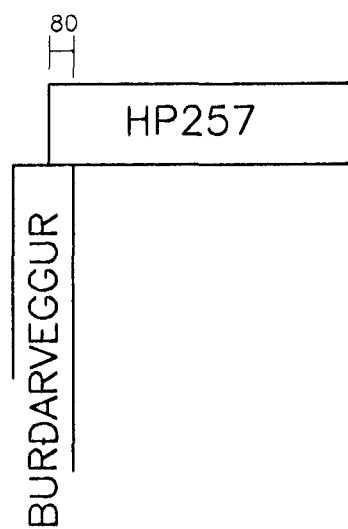


A

JÁRNASKRÁ: TEIKN.NR. B54, B55, B56				
NR	ÞVERMÁL mm	KLIPPI-LENGD mm	FJÓLDI	BEYGMÁL mm/SAMTALS LENGD m
1	10	EFTIR ÞÖRFUM		1900 m
2	12	EFTIR ÞÖRFUM		1100 m

TILVÍSANIR:

ALMENNAR SKÝRINGAR SJÁ BL. NR. 02830-B00

BROTÞOLSFLÖKKUR STEYPU C25

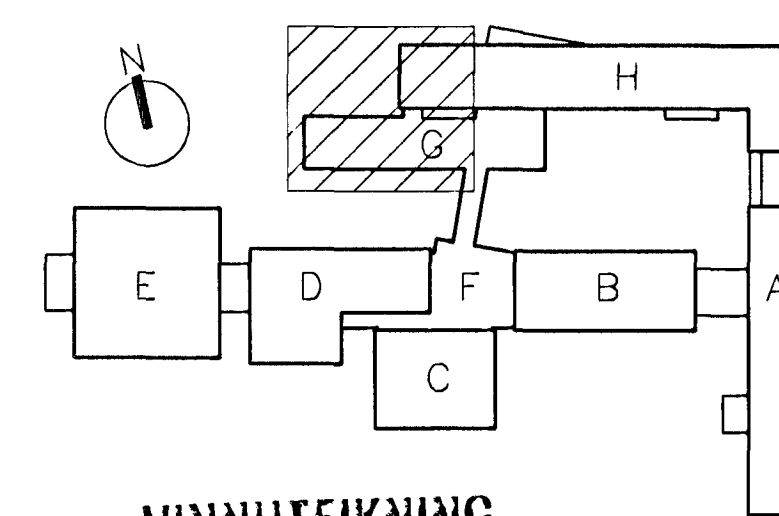

VINNUTEIKNING

04 JUN 2003

BATTERIÐ



FASTEIGNAFÉLAG HAFNARFJARDAR

Adalhönnuður

Sigurður Einarsson

Kennitala: 110557-2789

Kt. 110457-2789

Byggingafræðili Hafnarfjardar
Algrætt þann

03 JULI 2003

VG

ÚTG.	DAGS.	BREYTING:	HANNAÐ	SAMP.
HRAUNTUNGA 7, VÍDISTADASKÓLI		BURDARVIRKI		
VÍDBYGGING		PLATA YFIR 1.HÆD		
VSB VERKFRÆÐISTOFA		GRUNNMYND, HÓS G OG H		
BEJARHRAUNI 20+220 HAFNARFJÖRÐUR		Áritun lögg. hönnuða:		
Heimasíða: www.vsb.is • Netfang: vsb@vsb.is		Björn Óstafsson,	Kt.:180550-4889.	Björn.
Sími:585-8600 Fax 585-8610 Ht:170796-2899		Hannað: BG/HJ	Teiknað: BG/HJ	
		Móli: 1:50	Yfirfarið:	
		Dags: 14.03.2003	Nr:	02830-B54