
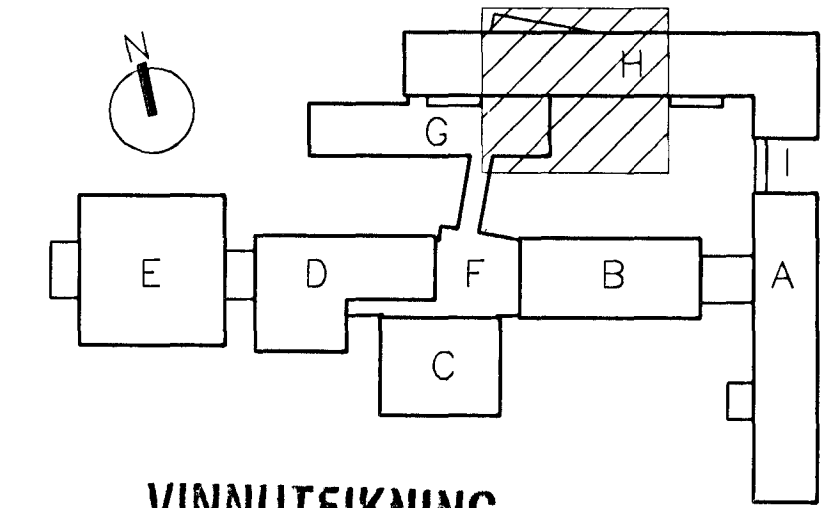


LÁGMARKS ÁSETA HP257, HOLPLATNA, INN Á STEYPTAN BURDAVEGG ER 80mm

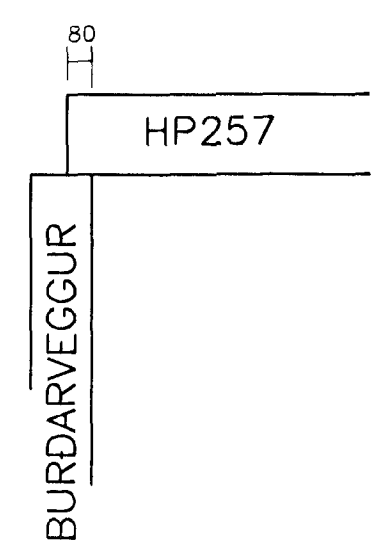

VINNUTEIKNING

04 JUN 2003

**FASTEIGNAFÉLAG
HAFNARFJARDAR**

Byggingafráttíðni Hafnarfjardar
Algrænt þann
03. JULI 2003
VG

BATTERIÍÐ

Aðalhönnuður
Sigurður Einarsson
Kopitölu 110557-2789
Kt. 110457-2789

TILVÍSANIR:

ALMENNAR SKÝRINGAR SJÁ BL. NR. 02830-B00

BROTÞOLSFLÖKKUR STEYPU C25

ÚTG.	DAGS.	BREYTING:	HANNAÐ	SAMP.
HRAUNTUNGA 7, VÍDISTADASKÓLI VIÐBYGGING			BURDARVIRKI PLATA YFIR 1.HÆÐ GRUNNMYND, HÚS G OG H	
VSB VERKFRÆÐISSTOFA			Áritun lögg. hönnuða:	
BEJARHRAUNI 20+220 HAFNARFJÖRÐUR Heimasíða: www.vsb.is • Netfang: vsb@vsb.is Sími: 585-8600 Fax: 585-8610 • Kt. 710796-2899			Björn Guðafsson, Kt.: 180550-4889	
			Hannað: BG/HJ Teiknað: BG/HJ	
			Mál: 1:50 Yfirfarð:	
			Dags: 14.03.2003 Nr.: 02830-B55	