


JÄRNASKRÁ: TEIKN.NR. B57, B58, B59

NR	ÞVERMÁL mm	KLIPPI- LÉNGD mm	FJÖLDI	BEYGGJUMÁL mm/SAMTALS LÉNGD m
1	10	EFTIR ÞÖRFUM		390 m
2	12	EFTIR ÞÖRFUM		960 m

TILVÍSANIR:
 ALMENNAR SKÝRINGAR SJÁ BL. NR. 02830-B00

BROTÞOLSFLOKKUR STEYPU C25

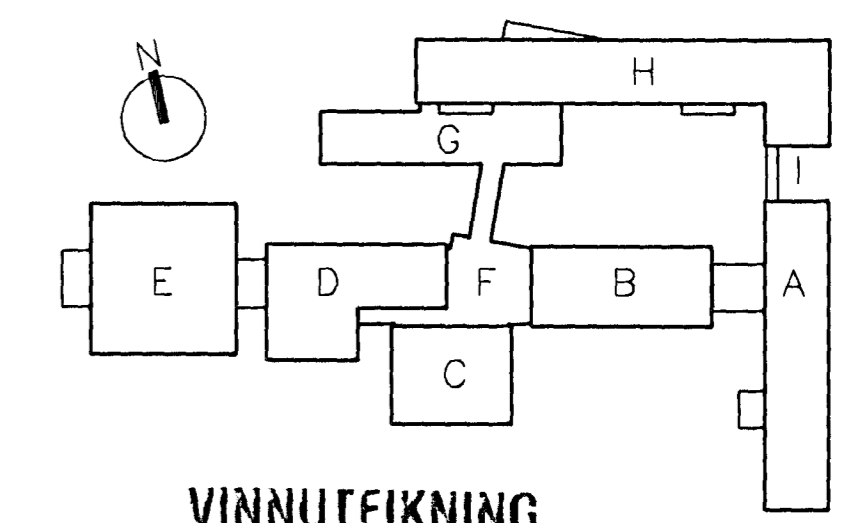

VINNUTEIKNING

04 JUN 2003


FASTEIGNAFÉLAG HAFNARFJÁRDAR

BATTERIÐ
 Abakónnubúur
 Sigurður Einarsson
 Kennitala 110557-2789
 Kt. 110457-2789


Byggingafræðistofa
 Alfreitt Þann
 03 JULI 2003
 VG

SNID **D**
 1:20 **B59**

RAUFASTEYPA
 U-LYKKJA K12
 Í HVER PLÖTUSAMSKEYTI.
 L=1200x170

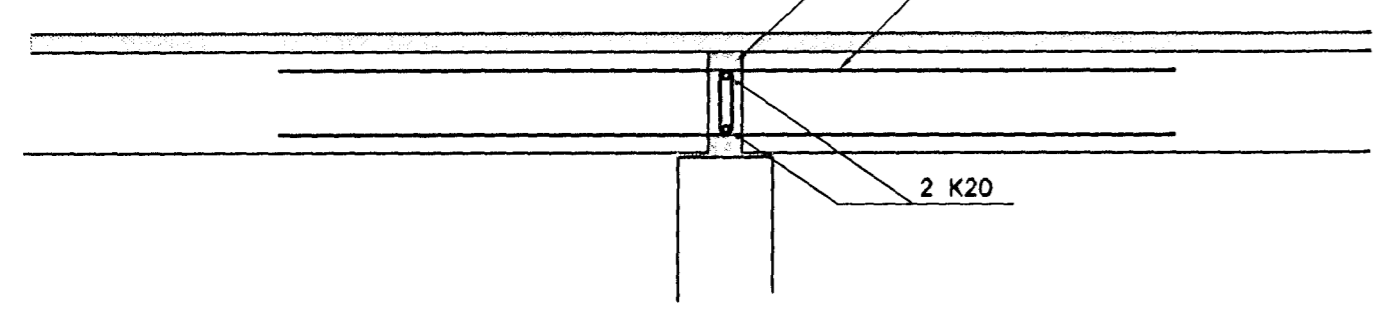

LÁGMARKS ÁSETA HP257, HOLPLATNA, INN Á STEYPTAN BURDAVEGG ER 80mm

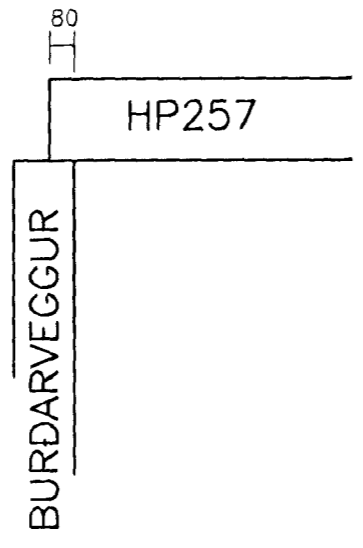

ÚTG.	DAGS.	BREYTING:	HANNAÐ	SAMP.
HRAUNTUNGA 7, VÍDISTADASKÓLI VIBBYGGING		BURDARVIRKI PLATA YFIR 2.HÉÐ GRUNNMYND OG SNID, HÚS H		
VSB VERKFRÆÐISTOFA		Áritun lögg. hönnuða:		
BEJARHRAUNI 20+220 HAFNARFJÁRDUR Heimasíða: www.vsb.is • Netfang: vsb@vsb.is Sími: 585-8600 Fax: 585-8610 • Kt: 710796-2899		Björn Gestafsson, Kt.: 180550-4889.		
Hannað: BG/HJ		Teiknað: HJ		
Máli: 1:50/1:20		Yfirfarid:		
Dags: 14.03.2003		Nr: 02830-B59		