
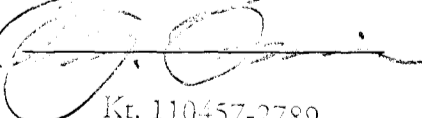


VINNUTEIKNING

04 JUN 2003

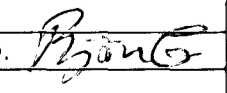
BATTERIÐ


**FASTEIGNAFÉLAG
HAFNARFJARÐAR**
 Byggingafráttíni Hafnarfjarðar
 Algjætt þann
 03 JULI 2003
 VG

Aðalhönnuður
 Sigurður Einarsson
 Kennitala 110557-2789

 Kr. 110457-2789

SKÝRINGAR

BREIDDARMÁL GEFIN Á HOLPLÖTUM MIDAST VID MESTU BREIDD PEIRRA
 ÁLÖG Á HOLPLÖTUR
 VIDBÖTAREIGNALAG 2 KN/m²
 NOTÁLAG 3 KN/m²
 PUNKTALAG 4KN
 FRAMLEIDANDI SKAL ADLAGA FRAMLEISLU HOLPLATNA
 AD FRAMLEISLUNÁKVEMNI SINNI.

ÚTG.	DAGS.	BREYTING.	HANNAÐ	SAVP.
HRAUNTUNGA 7, VÍDISTADASKÓLI VIDBYGGING			BURDARVIRKI HOLPLÖTUR HP265 EININGAR	
VSB VERKFRÆÐISTOFA			Áritun lögg. hönnuða:	
BEIÐARHRAUNI 20•220 HAFNARFJÖRÐUR Heimasíða: www.vsb.is • Netfang: vsb@vsb.is Sími: 585-8600 Fax: 585-8610 • Kt. 110796-2899			Björn Ógústafsson, Kt.: 180550-4889. 	
			Hannað: BG/HJ Teiknað: BG/HJ	
			Mál: 1:50 Yfirfarað:	
			Dags: 14.03.2003 Nr.: 02830-B64	