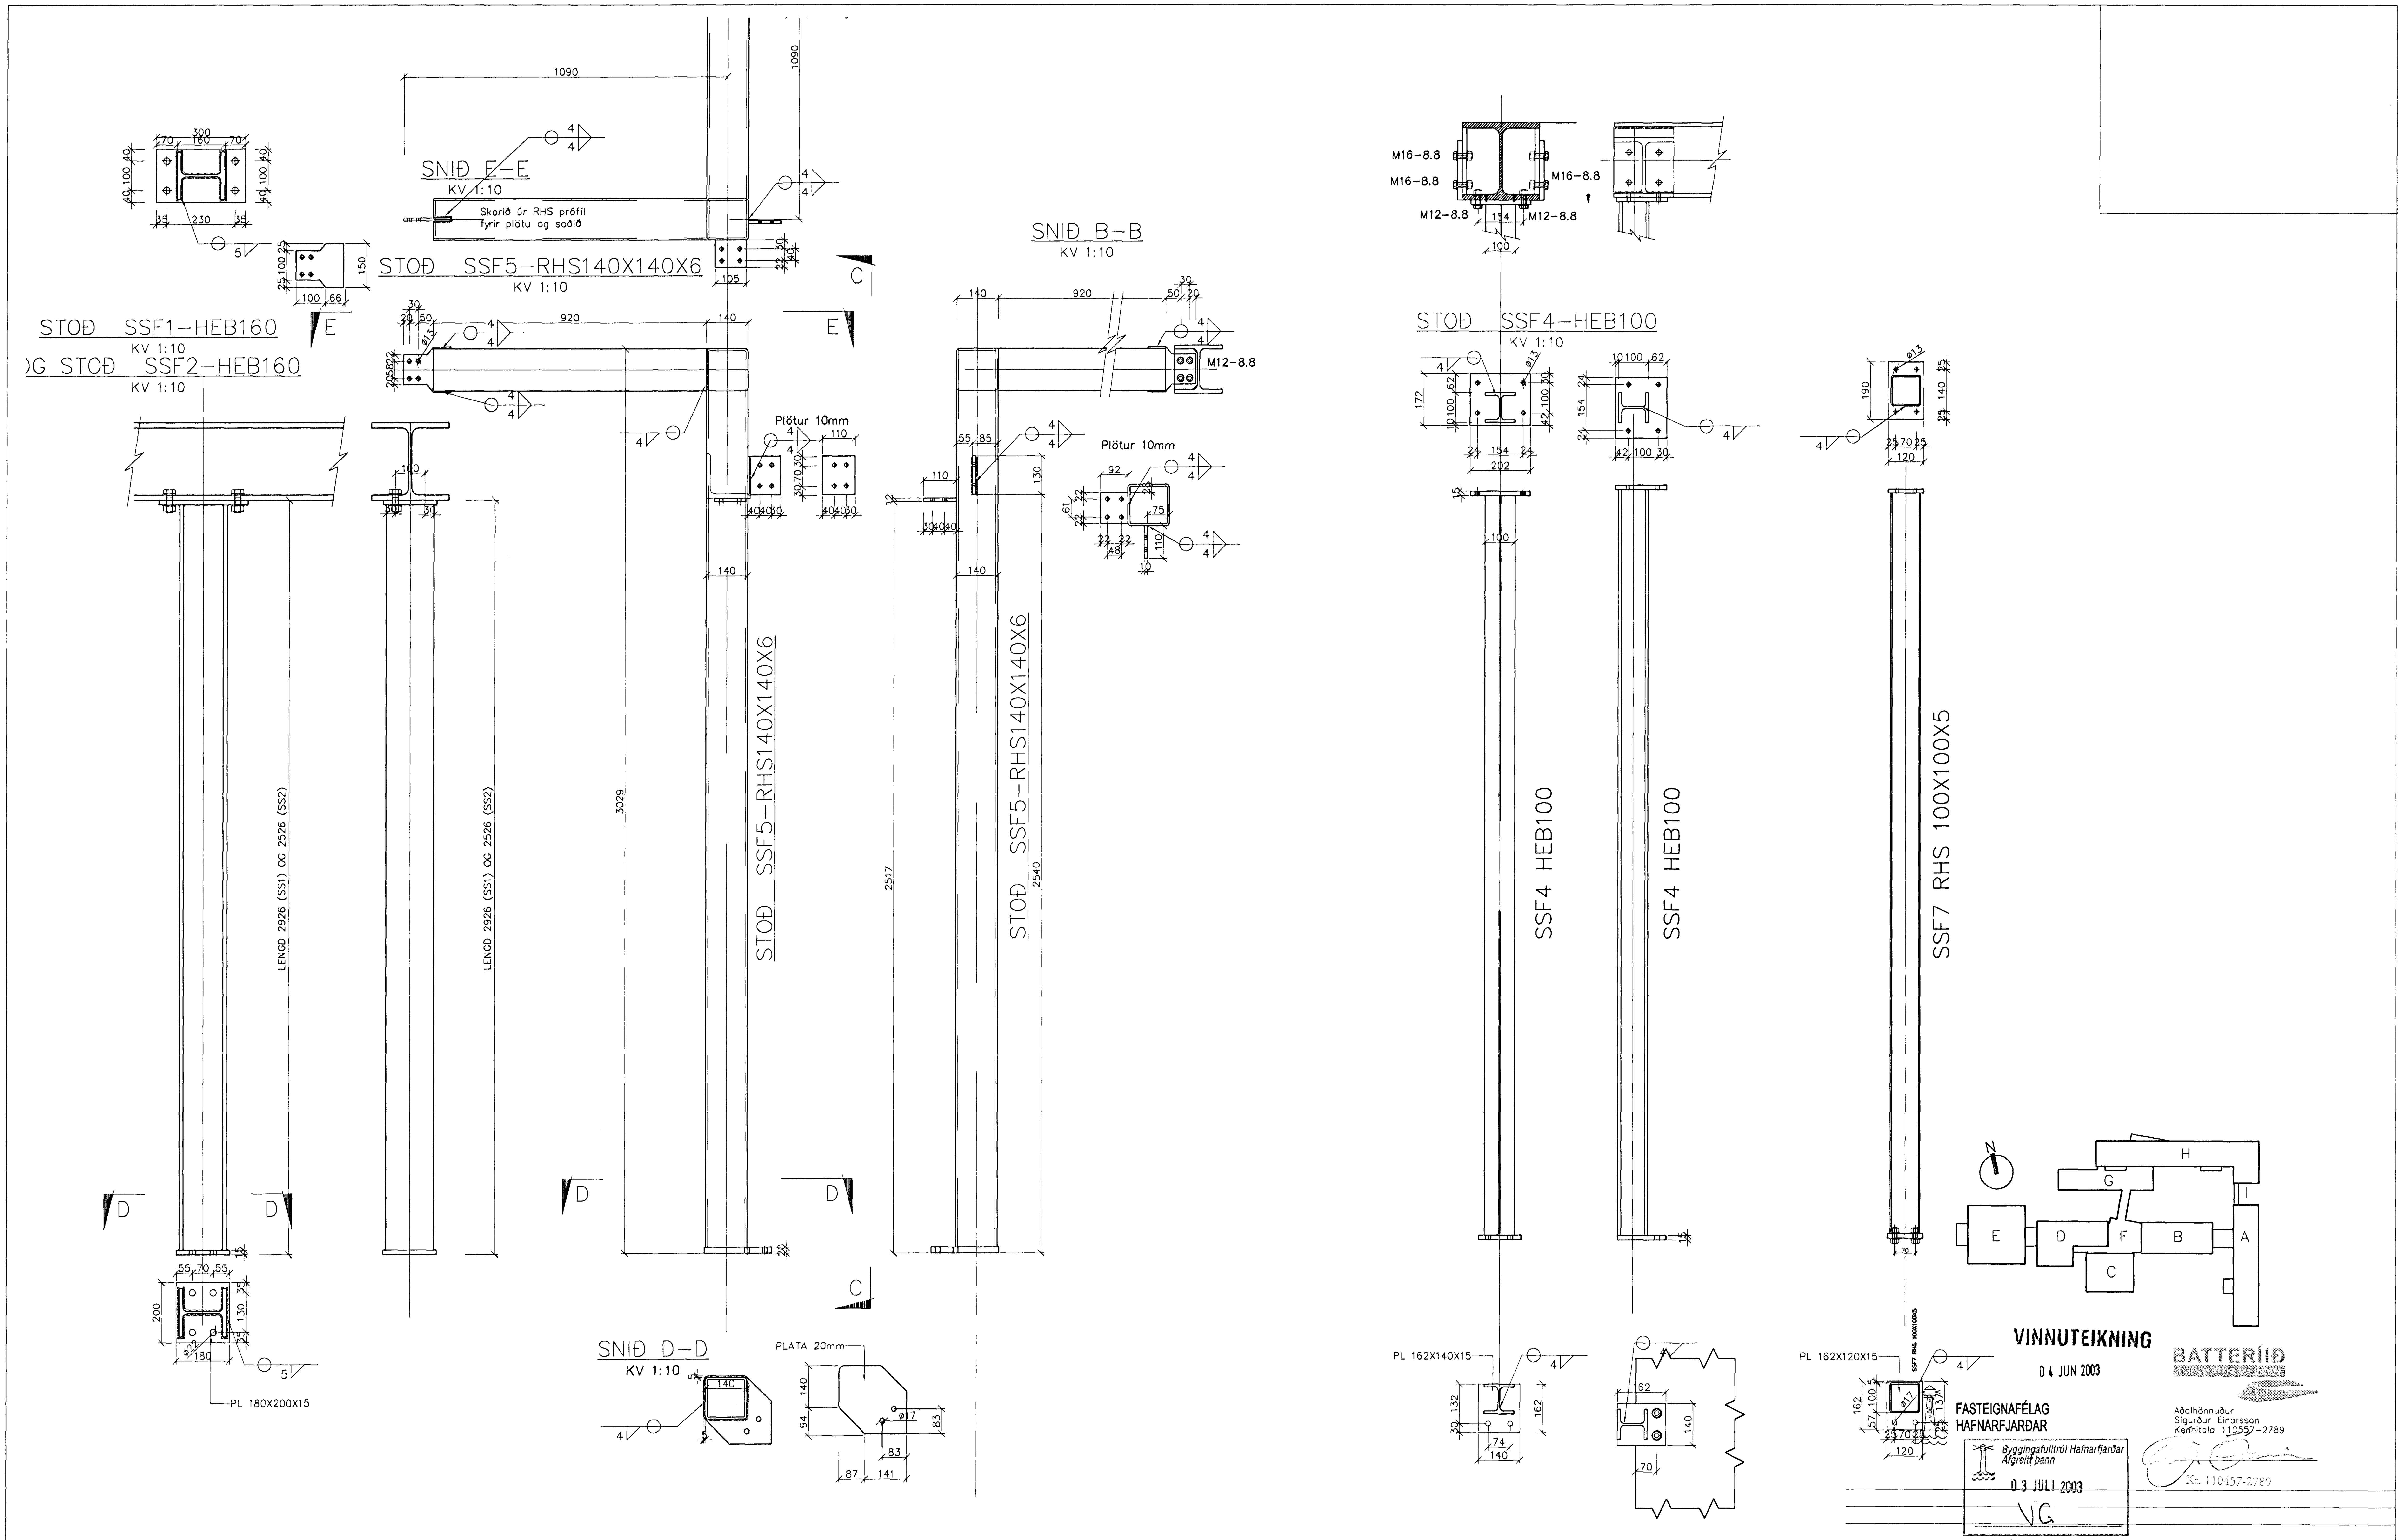

ÚTG.	DAGS.	BREYTING:	HANNAÐ	SAMÞ.

HRAUNTUNGA 7, VÍÐISTAÐASKÓLI VIÐBYGGING	BURÐARVIRKI – HÚS F STÁLVIRKI SÉRMYNDIR AF STOÐUM
VSB VERKFRÆÐISTOFA	Áritun lögg. hönnuða: Björn Gústafsson, Kt.:180550-4889.
BÆJARHRAUNI 20•220 HAFNARFJÖRÐUR Heimasíða: www.vsb.is • Netfang: vsb@vsb.is Sími585-8600 Fax 585-8610•Kt:710796-2899	Hannað: BG — Teiknað: BG Mál: 1:10 — Yfirfarið: Dags: 14.03.2003 — Nr: 028030-B81