SNIÐ A
1:20

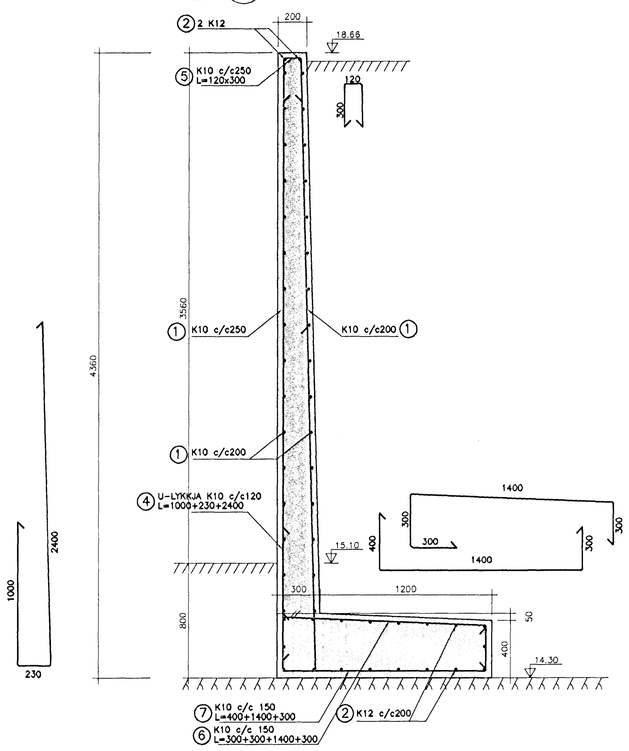

SNIÐ B
1:20

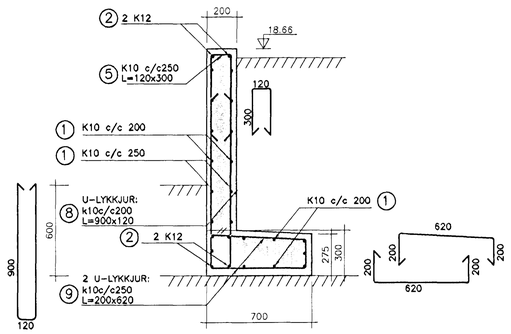

DEILI 1
1:20

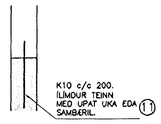

SNIÐ E
1:20

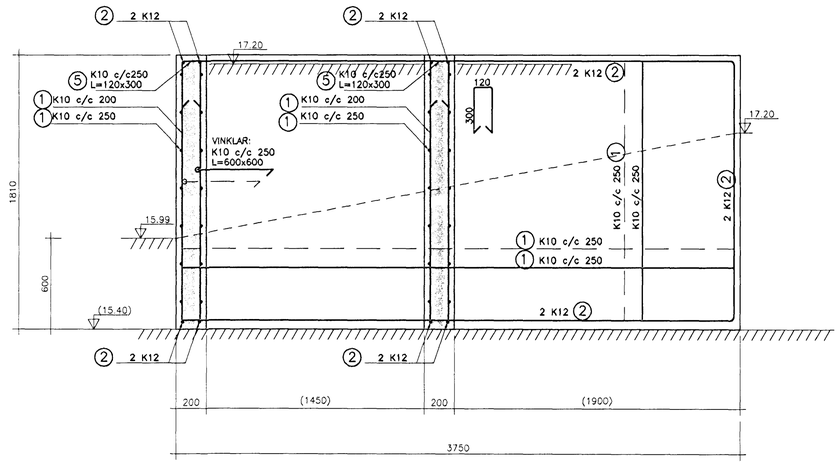

SNIÐ C
1:20

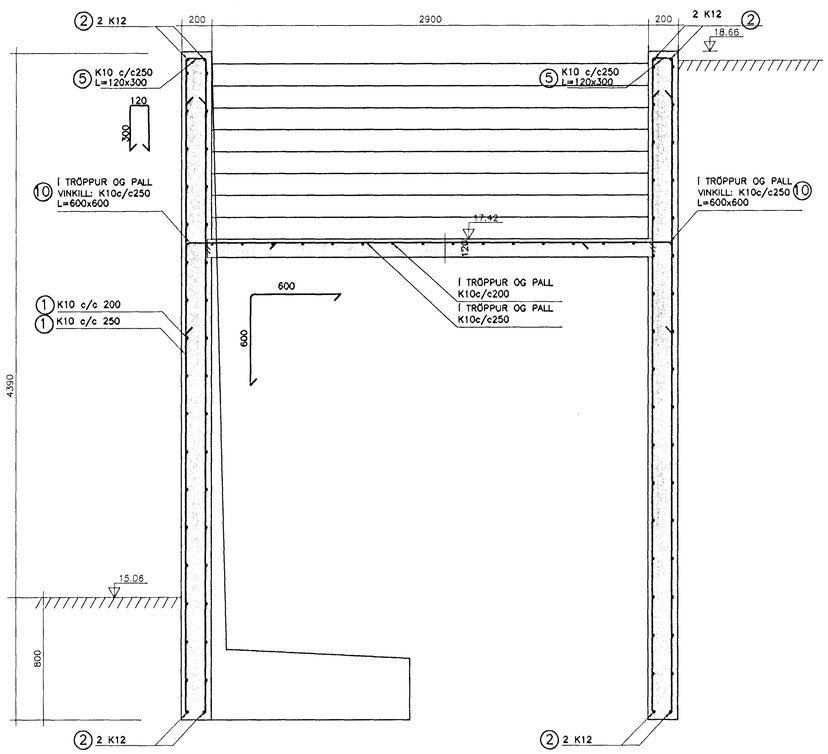

SNIÐ D
1:20

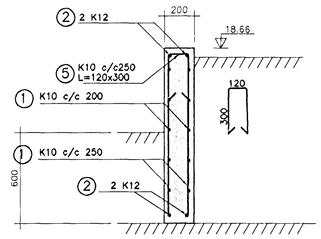

SNIÐ Í TRÖPPUR OG PALL
1:20

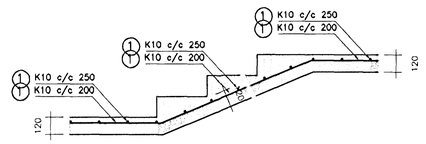

SNIÐ F
1:20

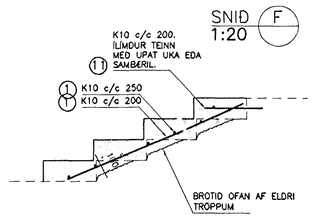

TILVÍSANIR:

ALMENNAR SKÝRINGAR . . . . . SJÁ BL. NR. 02830-B00
UNDIRSTÖÐUR YFIRLIT . . . . . SJÁ BL. NR. 02830-B01

BROTÞOLSFLOKKUR STEYPU C35

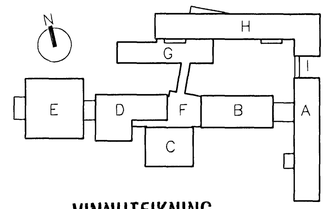

VINNUTEIKNING

0 4 JUN 2003

BATTERÍIÐ

Aðalhönnuður
Sigurður Einarsson
Kennitala 110557-2789

Kt. 110557-2789

Byggingafulltrúi Hafnarfjarðar
Afgreitt þann
0 3 JULI 2003
VG

FASTEIGNAFÉLAG
HAFNARFJARÐAR

JÁRNASKRÁ: TEIKN.NR. B93

NR	ÞVERMÁL mm	KLIPPI-LENGD mm	FJÖLDI	BEYGJUMÁL mm/SAMTALS LENGD m
1	10	EFTIR ÞÖRFUM		2100 m
2	12	EFTIR ÞÖRFUM		490 m
3	16	EFTIR ÞÖRFUM		0 m
4	10	3700	150	1000 2400 230 555 m
5	10	800	310	300 120 250 m
6	10	2300	120	1400 300 300 300 280 m
7	10	2100	120	400 1400 300 255 m
8	10	2000	40	120 900 80 m
9	10	1100	60	200 620 200 70 m
10	10	1200	90	600 600 110 m
11	10	500	16	500 8 m

ÚTG.	DAGS.	BREYTING:	HANNAÐ	SAMÞ.

HRAUNTUNGA 7, VÍDISTAÐASKÓLI
VIÐBYGGING

BURÐARVIRKI
MANNVIRKI Á LÓÐ
SNIÐ OG SÉRMYNDIR

VSB VERKFRÆÐISTOFA

Áritun lögg. hönnuðar:
Björn Gústafsson, Kt.:180550-4889.

BÆJARHRAUNI 20•220 HAFNARFJÖRÐUR
Heimasíða: www.vsb.is • Netfang: vsb@vsb.is
Sími585-8600 Fax 585-8610•Kt:710796-2899

Hannað: BG/HS	Teiknað: BG/HS
Mál: 1:20	Yfirfarið:
Dags: 14.03.2003	Nr: 02830-B92