
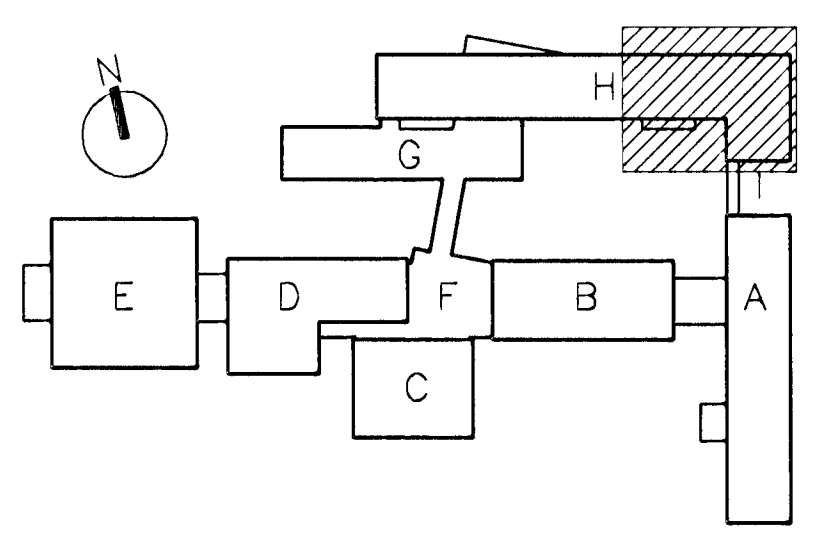


**NIDURFALL 1:20**

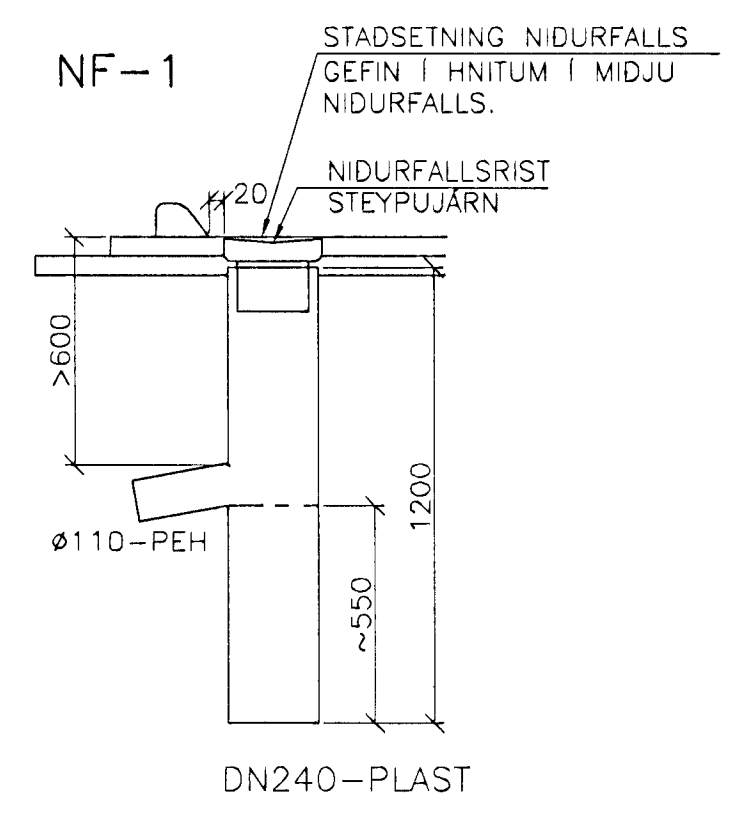

**VINNUTEIKNING**  
04 JUN 2003

**BATTERIÐ**

FASTEIGNAFÉLAG  
HAFNARFJARÐAR

Aðalhönnuður  
Sigurður Einarsson  
Kennitala 110557-2789  
Kt. 110457-2789

ALLAR ALMENNAR SKÝRINGAR SJÁ TEIKN. P00

Byggingafræðingur Hafnarfjarðar 15 JULI 2003		HANNAD		SAMP.	
ÚTG.	DAGS.	BREYTING:			
HRAUNTUNGA 7, VÍDISTÁÐASKÓLI VIÐBYGGING		FRÆRENSLISLAGNIR LAGNIR I GRUNNI, HÚS H,			
VSB VERKFRÆÐISTORA		Aftun jögg. Hönnuð: Sveinn Áki Sværriðsson Kt. 230855-5609			
BEJARHRAUNI 20*220 HAFNARFJÖRÐUR Heimasíða: www.vsb.is • Netfang: vsb@vsb.is Sími: 585-8600 Fax: 585-8610 • Kt. 110798-2899		Hönnuð: ÁP		Teiknað: ÁP/LÁ	
Mál: 1:50		Yfirfarið:		Dags: 14.03.2003	
Nr: 02830-P06					