



NIDURFALL 1:20

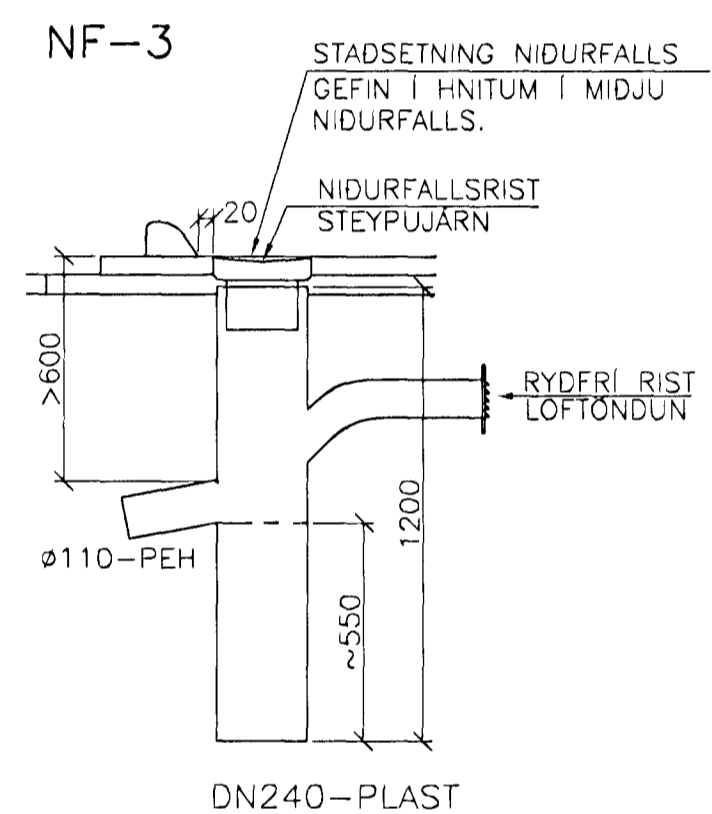

•K: 18,66

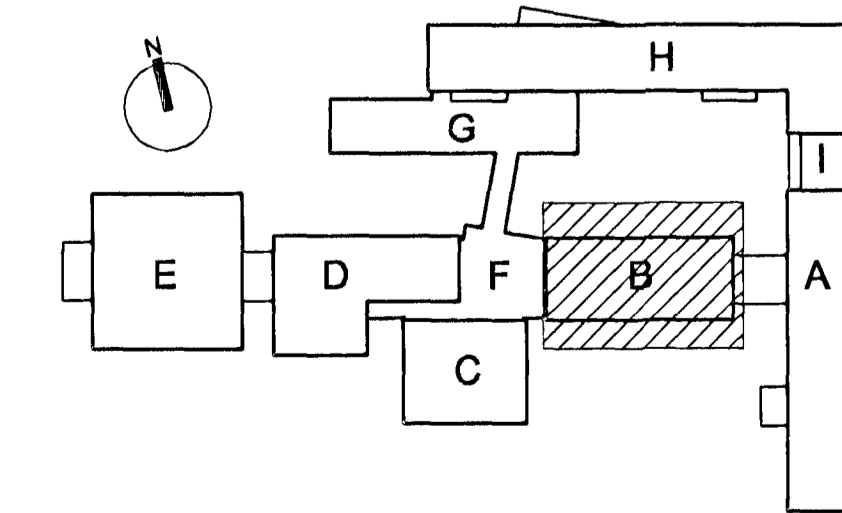

**VINNUTEIKNING**  
 04 JUN 2003  
**FASTEIGNAFÉLAG HAFNARFJARDAR**  
 Alþinginnur  
 Sigórur Einarsen  
 Kennitala 110557-2789  
 Kt. 110457-2789

ALLAR ALMENNAR SKÝRINGAR SJÁ TEIKN. PÓÐ	
15 JULÍ 2003	
ÚTG.	DAGS. BREYTING: VG HANNAÐ SAMP.
HRAUNTUNGA 7, VÍDISTADASKÓLI VÍDBYGGING	
FRÆNNSTISLAGNIR LAGNIR Í GRUNNI GRUNNMÝND, HÚS B	
VSB VERKFRÆÐISTORA	
Fráun. Bgg. hönnuð: Svann Ást Sværissón Kt. 230855-5609	
Hönnuð: HSS Teiknað: HSS	
Máli: 1:50 Yfirfarir:	
Dags: 14.03.2003 Nr: 02830-P07	

BEJARHRAUNI 20+220 HAFNARFJÖRDUR  
 Heimasíða: www.vsb.is • Netfang: vsb@vsb.is  
 Sími: 585-8600 Fax: 585-8610 • Kt. 710798-2899