


LISTI YFIR GÓLFHITA

NR.	NAUDSYNLEG AFKÖST [W/m ²]	PIPUR/BIL [mm]	LENGD [m]	d1-SLÖNGUR MAX [°C]	RENSLI MAX [L/S]	STILLI-TÖLUR
1	108	150	68	10	0,027	
2	108	150	65	10	0,027	
3	108	150	63	10	0,027	
4	65	200	92	10	0,027	
5	65	200	82	10	0,027	
6	65	200	78	10	0,027	
7	65	200	82	10	0,027	
8	46	200	90	10	0,019	
9	46	200	112	10	0,019	
10	46	200	103	10	0,019	
11	46	200	83	10	0,019	
12	56	200	75	10	0,026	
13	56	200	68	10	0,026	
14	56	200	73	10	0,026	
15	58	200	77	10	0,023	
16	58	200	78	10	0,023	
17	190	125	45	10	0,012	
18	190	125	45	10	0,012	
19	190	125	46	10	0,012	
20	190	125	46	10	0,012	
21	190	125	46	10	0,012	
22	190	125	47	10	0,012	
23	190	125	47	10	0,012	
24	190	125	58	10	0,012	
25	190	125	58	10	0,012	
26	190	125	59	10	0,012	
27	190	125	59	10	0,012	
28	190	125	59	10	0,012	
29	190	125	60	10	0,012	
30	190	125	60	10	0,012	

MESTI HITI Á VATNI AD SLÖNGUM ER 39-40°C. MESTI MEDAL BAKRÁSARHITI ER CA. 30°C VID -10--15°C ÚTIHITA.

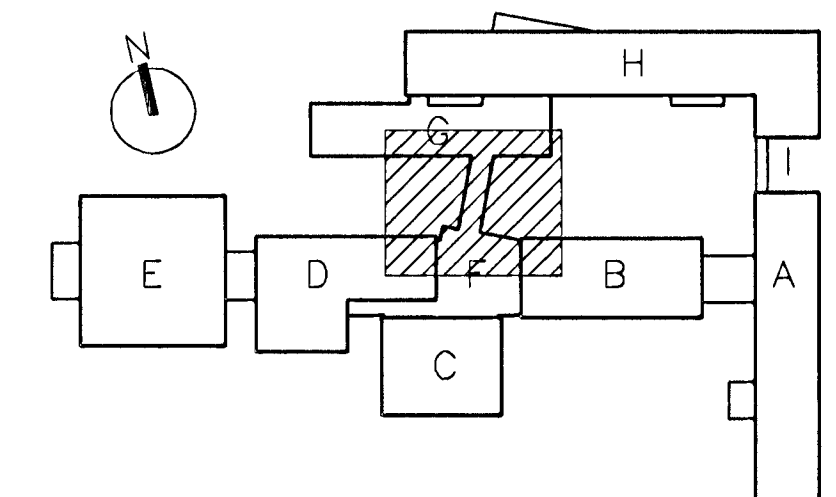

VINNUTEIKNING BATTERIÐ

04 JUN 2003

FASTEIGNAFÉLAG HAFNARFJARDAR

Abalhönnuður
Sigurður Einorsson
Kennitala 1105572789

ALLAR ALMENNAR SKÝRINGAR SJÁ TEIKN. P00 Kt. 110457-2789

15 JULI 2003

ÚTG. DAGS. BREYTING: HANNAD SAMP.

HRAUNTUNGA 7, VÍDISTADASKÓLI VIÐBYGGING	GÓLFHITALAGNIR GANGUR MILLI HÚSA G OG F GRUNNMYND
VSB VERKFRÆÐISTOFA	Áritun, lögg. hönnuður: Sigrún Sværissón Kt. 230855-5609
BEIARHRAUNI 20+220 HAFNARFJÖRDUR Heimasíða: www.vsb.is • Netfang: vsb@vsb.is Sími 585-8600 Fax 585-8610 • Kt. 710796-2899	Hönnuð: HSS Teiknað: HSS Máli: 1:50 Yfirfarid: Dags: 14.03.2003 Nr: 02830-P28