


SNID
1:10

A
P30

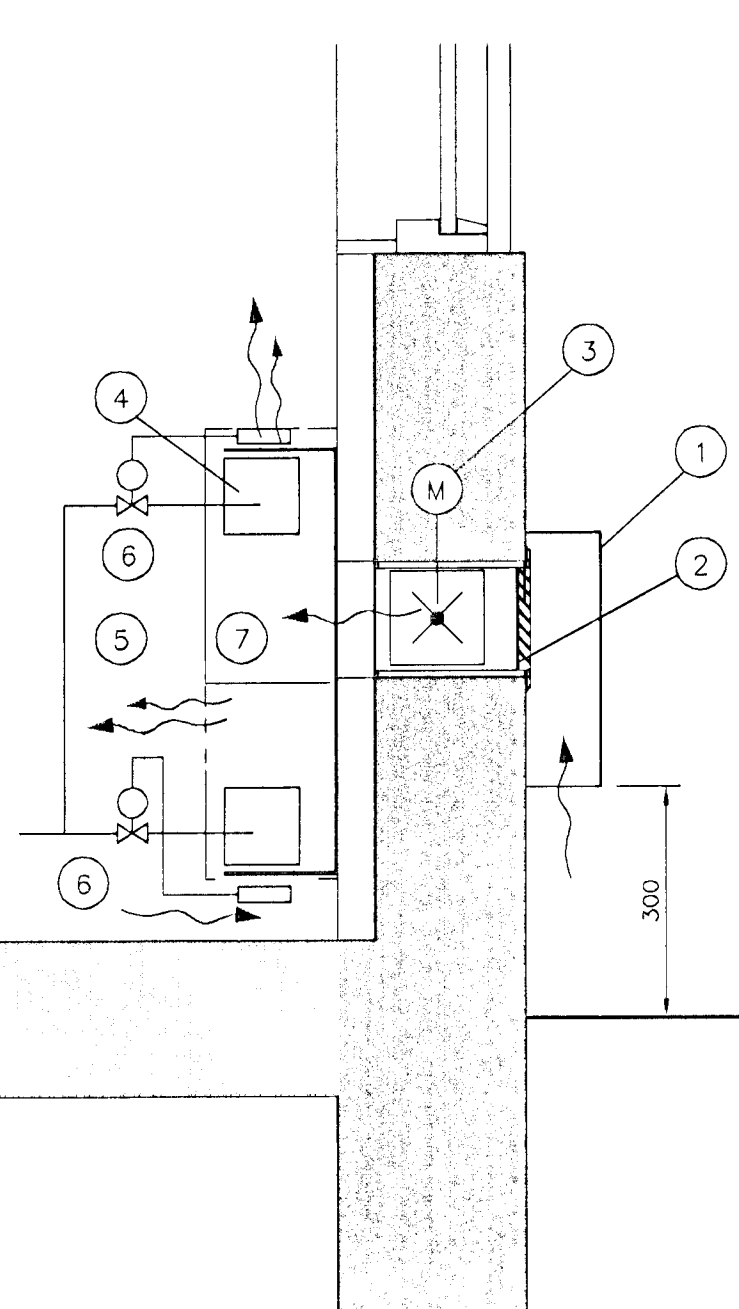

FERSKLOFTSRIST Á ÚTVEGG

1. VINDHLIF ÓR 1,5 MM BLIKKI SEM ER MÁLAD Í LIT AD VALI ARKITEKTS
2. SÉRSTÖK FERSKLOFTSRIST CA. 152X1500 SEM SAMAN STENDUR AF RAMMA, ÁLRIST, FELLISPJALDI SEM TENGIST TANNSTÖNG OG 24V RAFMÓTOR SEM STYRIST AF STJÓRNKERFI, FLUGNANETI OG GATAPLÖTUM (SJA VIDMIDUNARLISTA Í VERKLÝSINGU UM GERD RISTAR). AFKÖST 600 M³/T, ÞRÝSTIFALL 2PA
3. SPJALDLOKUMÓTOR 24V 0-10V, STYRIST AF CO₂ OG HITI Í STÖFU SAMAN MEÐ SPJALDI Í ÚTSÖGSSTÖKK Á ÞAKI
4. TVEIR KONVEKTOROFNAR. ANNAR HITAR FERSKLOFT HINN INNILOFT
5. HLÍF UTAN UM OFNA MEÐ RISTUM
6. OFNLOKI MEÐ LAUSUM ÞREIFARA
7. SKILRÓM ÓR BLIKKI

OFNAR 108B,109,110,11,112,113 ERU GERDIR Á ÞENNAH HÁTT EINS OG SNIDMYND SÝNIR

VINNUTEIKNING

04 JUN 2003

BATTERÍÐ

FASTEIGNAFÉLAG
HAFNARFJARDAR

Adalhönnuður
Sigurður Einarsson
Kennitala: 110557-2789

ALLAR ALMENNAR SKÝRINGAR SJA TEIKN. PÓÐ

Kt. 110457-2789

Byggingafræðistofa Hafnarfjardar
Algræitt þann

15 JULI 2003

ÚTG. DAGS. BREYTING:

VG

HANNAÐ SAMÞ.

HRAUNTINGA 7, VÍDISTÁÐASKÓLI VIÐBYGGING	HITATAGNIR HÚS B GRUNNMYND 1.HÆÐAR
VSB VERKFRÆÐISTORA	Áritun / Ögög. hönnuðar: Sveinn Eki Sverrisson Kt.230855-5609
BEJARHRAUNI 20+220 HAFNARFJÖRDUR Heimasíða: www.vsb.is • Netfang: vsb@vsb.is Sími: 585-8600 Fax: 585-8610 Kt. 710798-2899	Hönnuð: HSS Máli: 1:50 Dags: 14.03.2003
	Teknað: HSS Yfirfarir: Nr: 02830-P30