


FRAMHÁLD SJÁ TEIKN. NR 3A-86

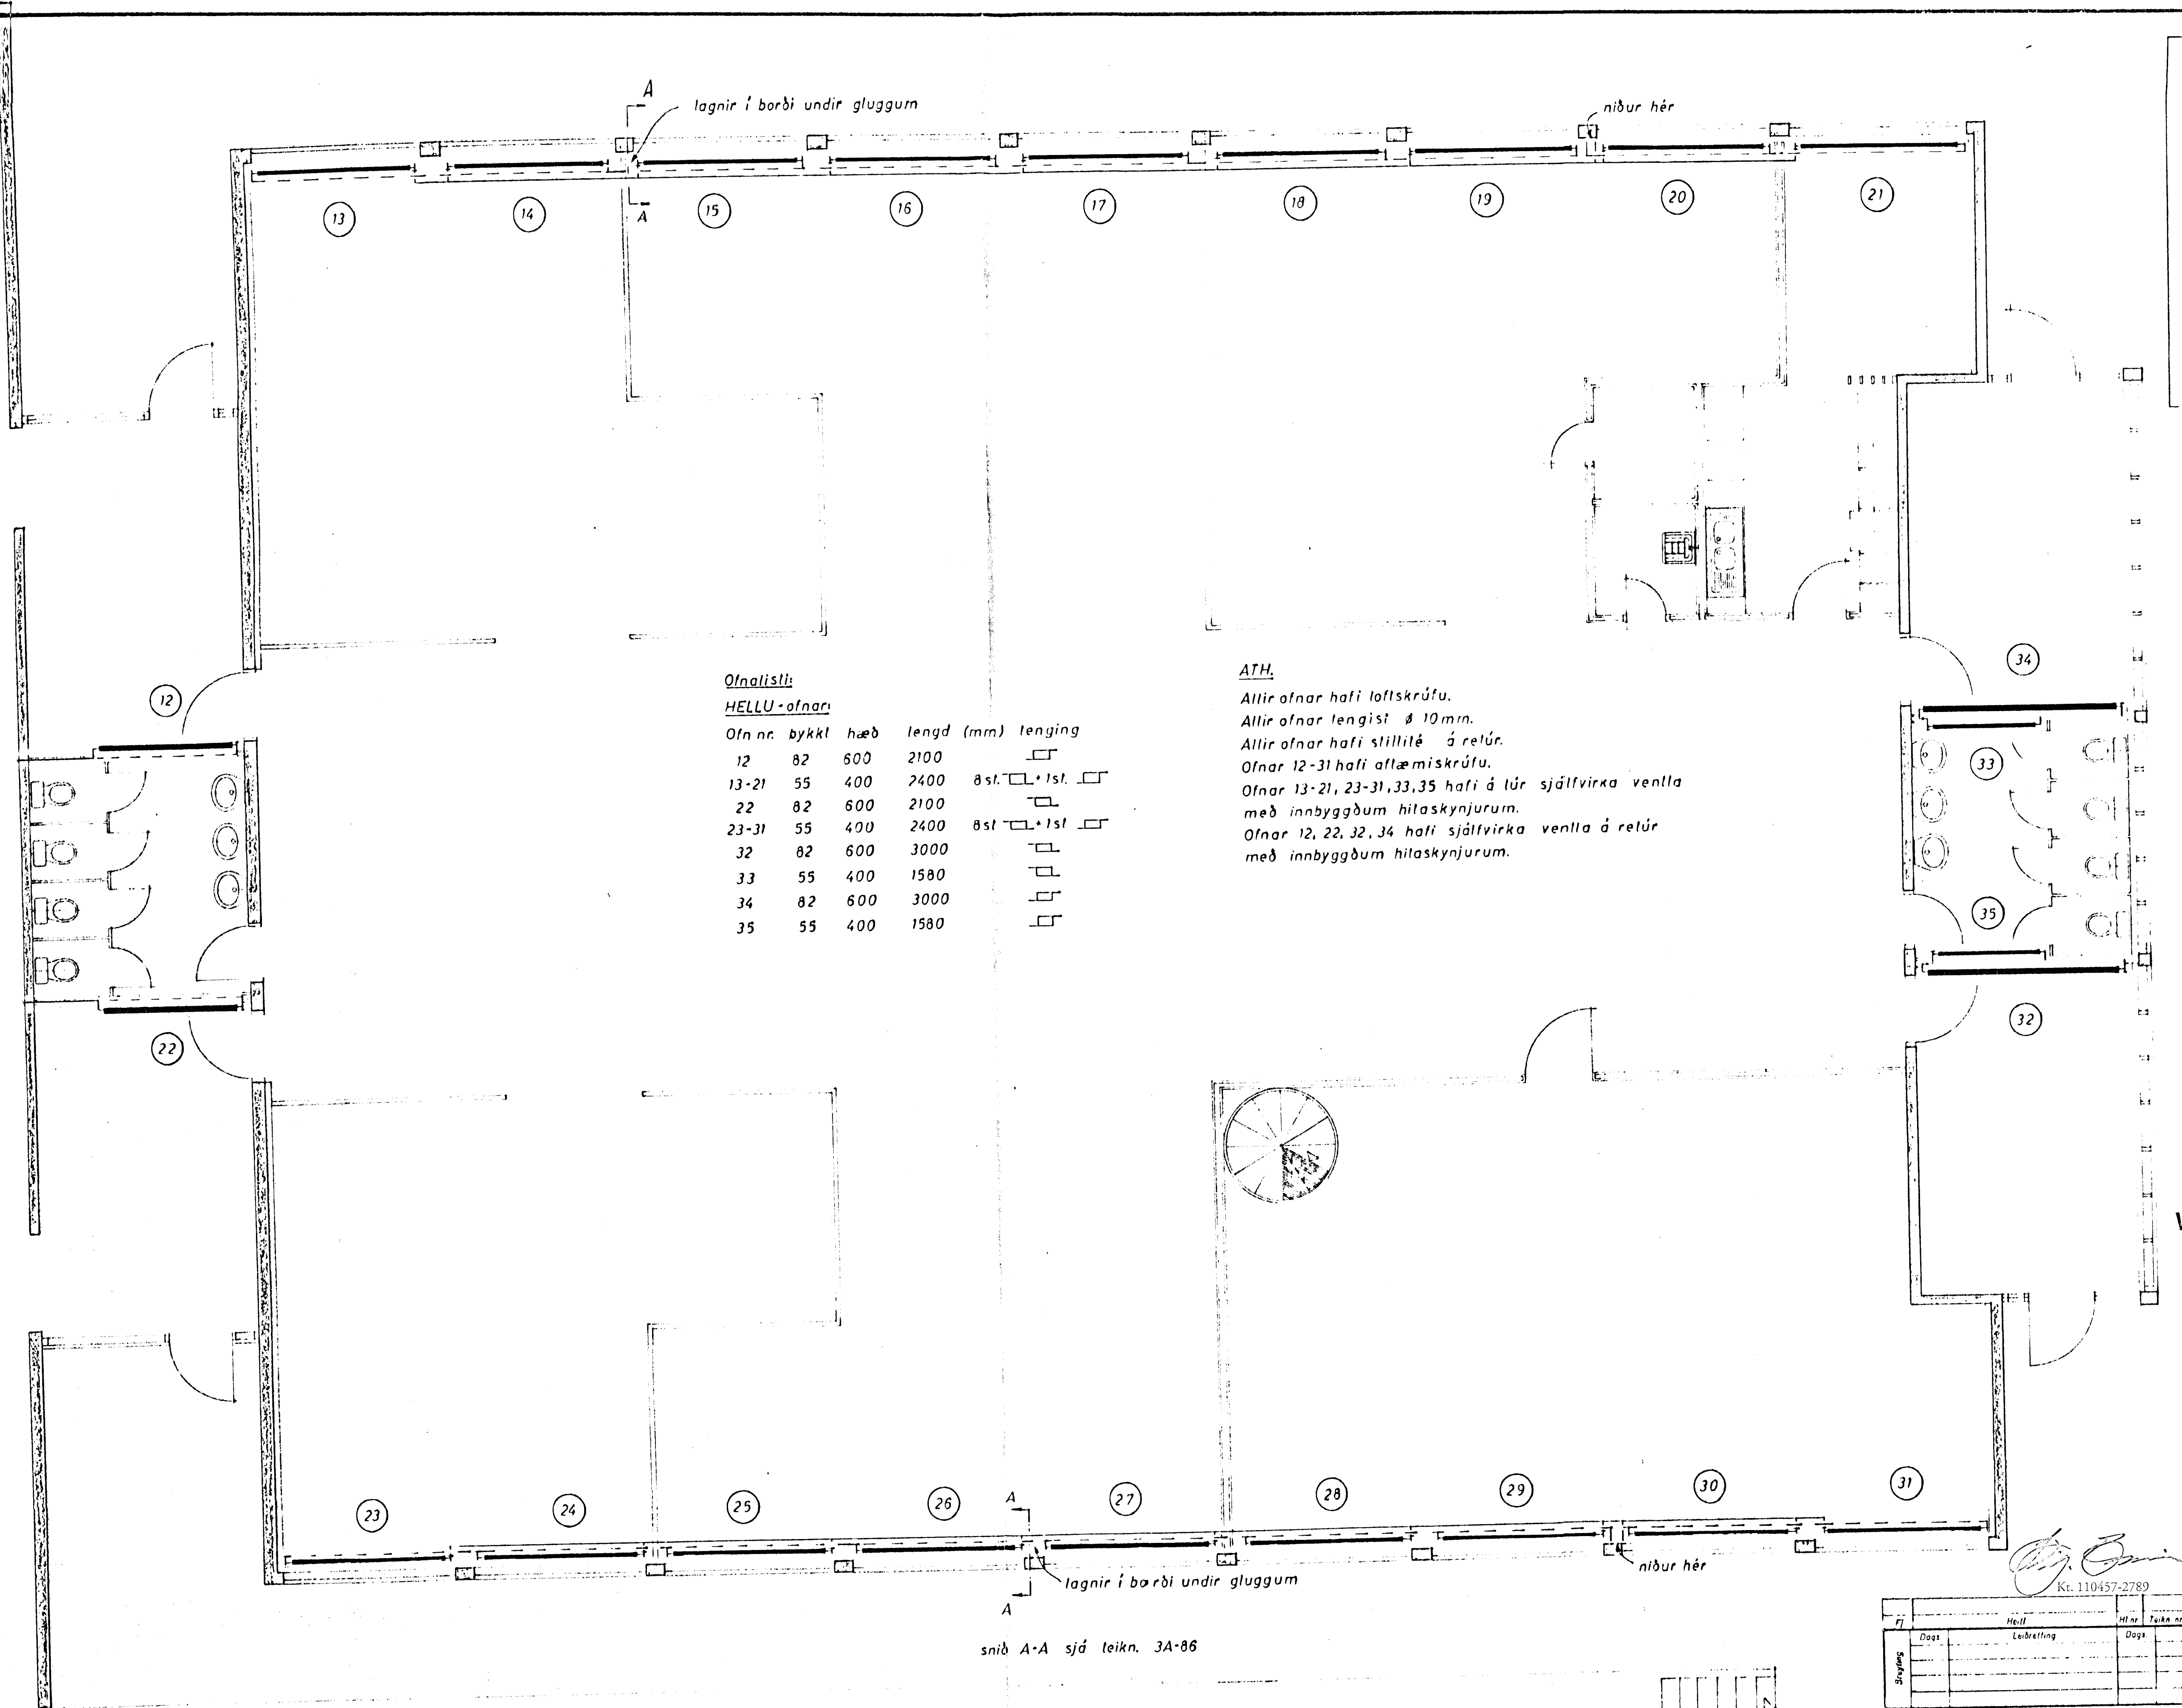

Ofnalisti:

HELLU-Ofnar

Ofn nr.	bykkl	hæð	lengd (mm)	lenging
12	82	600	2100	
13-21	55	400	2400	8 st.
22	82	600	2100	
23-31	55	400	2400	8 st.
32	82	600	3000	
33	55	400	1580	
34	82	600	3000	
35	55	400	1580	

ATH.

Allir ofnar hafi loftskrúfu.
 Allir ofnar lengist \varnothing 10 mm.
 Allir ofnar hafi stillitæ á relúr.
 Ofnar 12-31 hafi aftæmiskrúfu.
 Ofnar 13-21, 23-31, 33, 35 hafi á lúr sjálfvirka ventla með innbyggðum hitaskynjurum.
 Ofnar 12, 22, 32, 34 hafi sjálfvirka ventla á relúr með innbyggðum hitaskynjurum.

snib A-A sjá teikn. 3A-86

VINNUTEIKNING

04 JUN 2003

Kr. 110457-2789

Heiti	Mí. nr.	Talnr. nr.	Efni	Áhr.
Dags	Laubréttling	Dags	Laubréttling	
Stofun				

VERKFRÆÐISTOFA
 GUDMUNDAR & KRISTJÁNS
 Lúlfanavégl 19 Sími 14425

Máv. 1.50
 Vorkr. 11.749.02
 Teikn. Yfirf.
 Samþ.

VÍÐISTADASKÖLI, HAFNARFIRÐI
 GRUNNMYND I HEDAR
 OFNAPLAN

Dagbok nr. 3A-85
 Teikning nr. 3A-85
 Verk nr. blöð nr.