


GAT NR.	BREIDDHXHED GATS [MM]	STADSETNING GATS*	TEGUND LAGNA	GAT NR.	BREIDDHXHED GATS [MM]	STADSETNING GATS*	TEGUND LAGNA	GAT NR.	BREIDDHXHED GATS [MM]	STADSETNING GATS*	TEGUND LAGNA
PS1	300X300	14.48	FRARENNSLI	L1	260X260	18.28	LOFTSTOKKAR	R1	500X150	18.30	RAFMAGN
PS2	200X200	14.48	FRARENNSLI	L2	260X260	18.28	LOFTSTOKKAR	R2	300X150	18.30	RAFMAGN
PS3	200X200	14.60	FRARENNSLI	L3	225X225	18.28	LOFTSTOKKAR	R3	300X150	18.30	RAFMAGN
PS4	300X300	15.56	FRARENNSLI	L4	225X225	18.28	LOFTSTOKKAR	R4	300X150	18.30	RAFMAGN
PS5	200X200	14.69	FRARENNSLI	L5	225X225	18.28	LOFTSTOKKAR	R5	400X150	18.30	RAFMAGN
PS6	200X200	14.72	FRARENNSLI	L6	225X225	18.28	LOFTSTOKKAR	R6	500X150	18.30	RAFMAGN
PS7	300X300	14.18	REGNVATN	L7	600X350	18.28	LOFTSTOKKAR	R7	300X150	18.30	RAFMAGN
PS8	300X300	14.34	REGNVATN	L8	225X225	18.28	LOFTSTOKKAR	R8	500X150	18.03	RAFMAGN
PS9	200X200	14.91	FRARENNSLI	L9	600X350	18.28	LOFTSTOKKAR	R9	400X150	18.30	RAFMAGN
P1	200X200	18.33	NEYSLUVATN	L10	600X350	18.28	LOFTSTOKKAR	R10	300X150	18.30	RAFMAGN
P2	200X200	18.33	NEYSLUVATN	L11	450X250	18.28	LOFTSTOKKAR	R11	500X150	18.03	RAFMAGN
P3	200X200	18.33	HITALÖGN	L12	600X350	18.28	LOFTSTOKKAR	R12	400X150	18.03	RAFMAGN
P4	200X200	18.33	HITALÖGN	L13	600X350	18.28	LOFTSTOKKAR	R13	300X150	18.30	RAFMAGN
P5	200X200	18.33	HITALÖGN	S1	STOKKUR SEM ER	200X200	PLÖTU	PS	PIPUR Í GEGNUM SÖKKUL		
P6	200X200	18.33	NEYSLUVATN	S2	STOKKUR SEM ER	300X200	PLÖTU	P	PIPUR		
P7	200X200	18.33	NEYSLUVATN	S3	STOKKUR SEM ER	600X200	PLÖTU	S	STOKKAR Í PLÖTU		
P8	200X200	18.33	HITALÖGN	S4	STOKKUR SEM ER	100X200	PLÖTU	L	LOFTRÆSTING		
P9	600X200	18.33	HITI+NEYSLU	S5	STOKKUR SEM ER	800X800	PLÖTU	R	RAFMAGN		
P10	200X200	18.33	NEYSLUVATN	S6	STOKKUR SEM ER	500X500	PLÖTU				
P11	600X200	18.33	HITI+NEYSLU	S7	STOKKUR SEM ER	1500X1800	PLÖTU				
P12	600X200	18.33	HITI+NEYSLU								
P13	200X200	18.33	NEYSLUVATN								

\* STADSETNING GATS = KÓTI Á EFRI BRÚN FERKANTADS LAGNAGATS

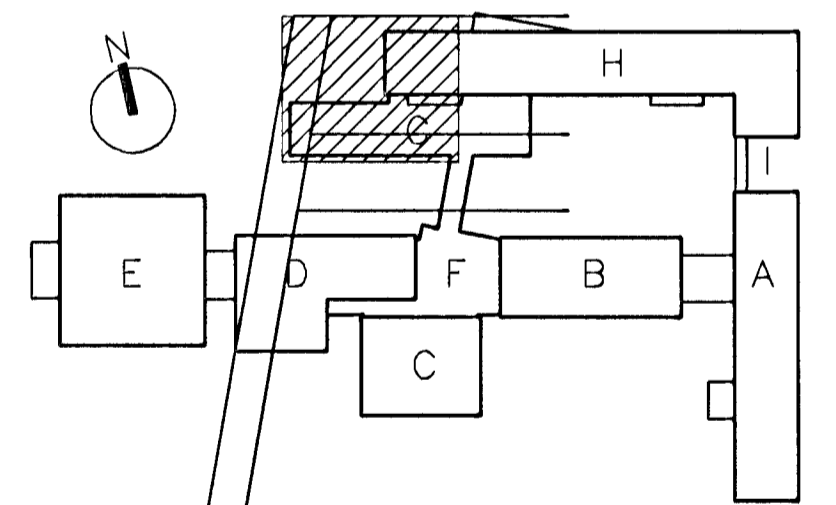

**VINNUTEIKNING**

04 JUN 2003

**BATTERIÐ**

FASTEIGNAFÉLAG HAFNARFJARÐAR

Adalinnubúur Sigurður Einarsson Kennitala 110567-2789

Kt. 110437-2789

ÖLLAR ALMENNAR SKÝRINGAR SJÁ TEIKN. E00D

Byggingarritunir Hafnarfjarðar Afgreitt þann

15 JULI 2003

ÚTG.	DAGS.	BREYTING:	HANNAÐ	SAMP.
HRAUNTUNGA 7, VÍÐISTADASKÓLI VÍÐBYGGING			GATAPLAN GRUNNMÝND SÖKKLAR HÚS G-H	
VSB VERKFRÆÐISSTORA			Áritun lögg. hönnuða: Sveinn Áki Sverrisson Kt.230855-5609	
BEIÐARHAUNI 20x220 HAFNARFJARDUR Heimasíða: www.vsb.is • Netfang: vsb@vsb.is Sími:565-8600 Fax:565-8610-Kt.710796-2899			Hannað: ÁP	Teiknað: ÁP
			Máli: 1:50	Yfirfarir:
			Dags: 14.03.2003	Nr: 02830-P71