


| GAT NR. | BREIDDXHÆÐ | STADSETNING | TEGUND | GAT NR. | BREIDDXHÆÐ | STADSETNING | TEGUND | GAT NR. | BREIDDXHÆÐ | STADSETNING | TEGUND |
|---------|------------|-------------|-------------|---------|----------------|-------------|-------------|---------|--|-------------|---------|
| PS1 | 300X300 | 14.48 | FRÁRENNSLI | L1 | 260X260 | 18.28 | LOFTSTOKKAR | R1 | 500X150 | 18.30 | RAFMAGN |
| PS2 | 200X200 | 14.48 | FRÁRENNSLI | L2 | 260X260 | 18.28 | LOFTSTOKKAR | R2 | 300X150 | 18.30 | RAFMAGN |
| PS3 | 200X200 | 14.60 | FRÁRENNSLI | L3 | 225X225 | 18.28 | LOFTSTOKKAR | R3 | 300X150 | 18.30 | RAFMAGN |
| PS4 | 300X300 | 15.56 | FRÁRENNSLI | L4 | 225X225 | 18.28 | LOFTSTOKKAR | R4 | 300X150 | 18.30 | RAFMAGN |
| PS5 | 200X200 | 14.69 | FRÁRENNSLI | L5 | 225X225 | 18.28 | LOFTSTOKKAR | R5 | 400X150 | 18.30 | RAFMAGN |
| PS6 | 200X200 | 14.72 | FRÁRENNSLI | L6 | 225X225 | 18.28 | LOFTSTOKKAR | R6 | 500X150 | 18.30 | RAFMAGN |
| PS7 | 300X300 | 14.18 | REGNVATN | L7 | 600X350 | 18.28 | LOFTSTOKKAR | R7 | 300X150 | 18.30 | RAFMAGN |
| PS8 | 300X300 | 14.34 | REGNVATN | L8 | 225X225 | 18.28 | LOFTSTOKKAR | R8 | 500X150 | 18.03 | RAFMAGN |
| PS9 | 200X200 | 14.91 | FRÁRENNSLI | L9 | 600X350 | 18.28 | LOFTSTOKKAR | R9 | 400X150 | 18.30 | RAFMAGN |
| P1 | 200X200 | 18.33 | NEYSLUVATN | L10 | 600X350 | 18.28 | LOFTSTOKKAR | R10 | 300X150 | 18.30 | RAFMAGN |
| P2 | 200X200 | 18.33 | NEYSLUVATN | L11 | 450X250 | 18.28 | LOFTSTOKKAR | R11 | 500X150 | 18.03 | RAFMAGN |
| P3 | 200X200 | 18.33 | HITALÖGN | L12 | 600X350 | 18.28 | LOFTSTOKKAR | R12 | 400X150 | 18.03 | RAFMAGN |
| P4 | 200X200 | 18.33 | HITALÖGN | L13 | 600X350 | 18.28 | LOFTSTOKKAR | R13 | 300X150 | 18.30 | RAFMAGN |
| P5 | 200X200 | 18.33 | HITALÖGN | S1 | STOKKUR SEM ER | 200X200 | Í PLÖTU | PS | PIPUR Í GEGNUM SÖKKUL | | |
| P6 | 200X200 | 18.33 | NEYSLUVATN | S2 | STOKKUR SEM ER | 300X200 | Í PLÖTU | P | PIPUR | | |
| P7 | 200X200 | 18.33 | NEYSLUVATN | S3 | STOKKUR SEM ER | 600X200 | Í PLÖTU | S | STOKKUR Í PLÖTU | | |
| P8 | 200X200 | 18.33 | HITALÖGN | S4 | STOKKUR SEM ER | 100X200 | Í PLÖTU | L | LOFTRÆSTING | | |
| P9 | 600X200 | 18.33 | HITI+NEYSLU | S5 | STOKKUR SEM ER | 800X800 | Í PLÖTU | R | RAFMAGN | | |
| P10 | 200X200 | 18.33 | NEYSLUVATN | S6 | STOKKUR SEM ER | 500X500 | Í PLÖTU | * | STADSETNING GATS = KÓTI Á EFRI BRÚN FERKANTADS LAGNAGATS | | |
| P11 | 600X200 | 18.33 | HITI+NEYSLU | S7 | STOKKUR SEM ER | 1500X1800 | Í PLÖTU | | | | |
| P12 | 600X200 | 18.33 | HITI+NEYSLU | | | | | | | | |
| P13 | 200X200 | 18.33 | NEYSLUVATN | | | | | | | | |

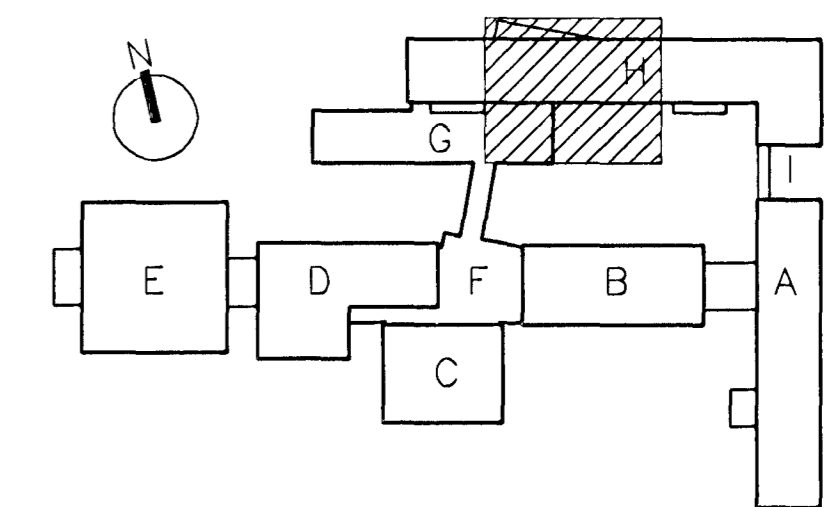

VINNUTEIKNING 04 JUN 2003

FASTEIGNAFÉLAG HAFNARFJARDAR

BATTERIÐ

Ábakkinnur, Sigurður Einarsson, Kennitala 110557-2789

ALLAR ALMENNAR SKÝRINGAR SJÁ TEIKN. EKKI

Byggingafræðingur Hafnarfjarðar, Alfreidd Þann

15 JULI 2003

ÓTG. DAGS. BREYTING: HANNAD SAMP.

HRAUNTUNGA 7, VÍDISTADASKÓLI VÍDBYGGING

GATAPLAN GRUNNMÝND SÖKKLAR OG PLATA HÚS G-H

Áritun íbgg. hönnuða: Sveinn Aki Sverrisson Kt.230855-5609

VSB VERKFRÆÐISTORA

BEJARHRAUNI 20•220 HAFNARFJÖRDUR, Heimasíða: www.vsb.is • Netfang: vsb@vsb.is, Sími: 585-8600 Fax: 585-8610 • Kt. 1710798-2899

Hannað: Áp Teiknað: Áp
Mál: 1:50 Yfirfarð:
Dags: 14.03.2003 Nr.: 02830-P72