


GAT NR.	BREIDDHXHED GATS [MM]	STADSETNING GATS*	LAGNA	TEGUND	GAT NR.	BREIDDHXHED GATS [MM]	STADSETNING GATS*	LAGNA	TEGUND	GAT NR.	BREIDDHXHED GATS [MM]	STADSETNING GATS*	LAGNA	TEGUND	
PS1	300X300	14.48	FRÁRENNSLI	L1	260X260	18.28	LOFTSTOKKAR	R1	500X150	18.30	RAFMAGN	R2	300X150	18.30	RAFMAGN
PS2	200X200	14.48	FRÁRENNSLI	L2	260X260	18.28	LOFTSTOKKAR	R3	300X150	18.30	RAFMAGN	R4	300X150	18.30	RAFMAGN
PS3	200X200	14.60	FRÁRENNSLI	L3	225X225	18.28	LOFTSTOKKAR	R5	400X150	18.30	RAFMAGN	R6	500X150	18.30	RAFMAGN
PS4	300X300	15.56	FRÁRENNSLI	L4	225X225	18.28	LOFTSTOKKAR	R7	300X150	18.30	RAFMAGN	R8	500X150	18.03	RAFMAGN
PS5	200X200	14.69	FRÁRENNSLI	L5	225X225	18.28	LOFTSTOKKAR	R9	400X150	18.30	RAFMAGN	R10	300X150	18.30	RAFMAGN
PS6	200X200	14.72	FRÁRENNSLI	L6	225X225	18.28	LOFTSTOKKAR	R11	500X150	18.03	RAFMAGN	R12	400X150	18.03	RAFMAGN
PS7	300X300	14.18	REGNVATN	L7	600X350	18.28	LOFTSTOKKAR	R13	300X150	18.30	RAFMAGN				
PS8	300X300	14.34	REGNVATN	L8	225X225	18.28	LOFTSTOKKAR								
PS9	200X200	14.91	FRÁRENNSLI	L9	600X350	18.28	LOFTSTOKKAR								
P1	200X200	18.33	NEYSLUVATN	L10	450X250	18.28	LOFTSTOKKAR								
P2	200X200	18.33	NEYSLUVATN	L11	600X350	18.28	LOFTSTOKKAR								
P3	200X200	18.33	HITALÖGN	L12	600X350	18.28	LOFTSTOKKAR								
P4	200X200	18.33	HITALÖGN	L13	600X350	18.28	LOFTSTOKKAR								
P5	200X200	18.33	HITALÖGN	S1	STOKKUR SEM ER	200X200	PLÖTU	PS	PIPUR I GEGNUM SÖKKUL						
P6	200X200	18.33	NEYSLUVATN	S2	STOKKUR SEM ER	300X200	PLÖTU	P	PIPUR						
P7	200X200	18.33	NEYSLUVATN	S3	STOKKUR SEM ER	600X200	PLÖTU	S	STOKKUR I PLÖTU						
P8	200X200	18.33	HITALÖGN	S4	STOKKUR SEM ER	100X200	PLÖTU	L	LOFTRÆSTING						
P9	600X200	18.33	HITI+NEYSLU	S5	STOKKUR SEM ER	800X800	PLÖTU	R	RAFMAGN						
P10	200X200	18.33	NEYSLUVATN	S6	STOKKUR SEM ER	500X500	PLÖTU								
P11	600X200	18.33	HITI+NEYSLU	S7	STOKKUR SEM ER	1500X1800	PLÖTU								
P12	600X200	18.33	HITI+NEYSLU												
P13	200X200	18.33	NEYSLUVATN												

* STADSETNING GATS = KÓTI Á EFRI BRÚN FERKANTADS LAGNAGATS

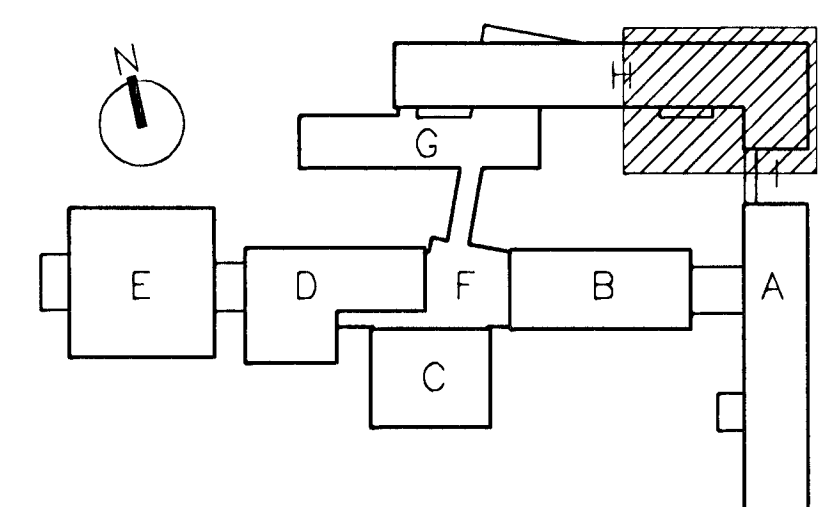

VINNUTEIKNING
04 JUN 2003
BATTERÍÐ

FASTEIGNAFÉLAG
HAFNARFJARÐAR
Aðalinnuður
Sveinn Áki Sværriðsson
Kendlinga 1105572789
Kt. 110457-2789

ALLAR ALMENNAR SKÝRINGAR SJÁ TEKN. EGD

Byggingatillit HAFNARFJARÐAR
Algreitt þann
15 JULI 2003
VG

ÓTG. DAGS. BREYTING: HANNAÐ SAMP.

HRAUNTUNGA 7, VÍDISTADASKÓLI
VIÐBYGGING

GATAPLAN
GRUNNMYND SÖKKLAR OG PLATA HÚS H

Ártun lögg. hönnuða:
Sveinn Áki Sværriðsson Kt. 230855-5609

VSB VERKFRÆÐISTOFA

BEJARHRAUNI 20+220 HAFNARFJÖRÐUR
Heimasíða: www.vsb.is • Netfang: vsb@vsb.is
Sími: 585-8600 Fax: 585-8610 • Kt. 710796-2899

Hannað: Áb. Teiknað: Áb.
Mál: 1:50 Yfirfarð:
Dags: 14.03.2003 Nr.: 02830-P73