


GAT NR.	BREIDDHXHÆD GATS [MM]	STADSETNING GATS*	TEGUND LAGNA	GAT NR.	BREIDDHXHÆD GATS [MM]	STADSETNING GATS*	TEGUND LAGNA	GAT NR.	BREIDDHXHÆD GATS [MM]	STADSETNING GATS*	TEGUND LAGNA
P1	300X200	21.83	NEYSLUVATN	L1	225X225	21.78	LOFTSTOKKAR	R1	300X150	21.75	RAFMAGN
P2	300X200	21.83	NEYSLUVATN	L2	225X225	21.78	LOFTSTOKKAR	R2	500X150	21.48	RAFMAGN
P3	200X200	21.83	NEYSLUVATN	L3	800X400	21.78	LOFTSTOKKAR	R3	300X150	21.75	RAFMAGN
P4	300X200	21.83	NEYSLUVATN	L4	1200X400	21.78	LOFTSTOKKAR	R4	500X150	21.48	RAFMAGN
P5	200X200	21.83	NEYSLUVATN	L5	350X350	21.78	LOFTSTOKKAR	R5	300X150	21.75	RAFMAGN
P6	100X200	21.83	FRÁRENNSLI	L6	800X400	21.78	LOFTSTOKKAR	R6	300X150	21.75	RAFMAGN
P7	200X200	21.83	NEYSLUVATN	L7	350X350	21.78	LOFTSTOKKAR	R7	300X150	21.75	RAFMAGN
P8	200X200	21.83	HITALÖGN	L8	400X200	21.78	LOFTSTOKKAR	R8	500X150	21.48	RAFMAGN
P9	200X200	21.83	NEYSLUVATN	L9	2000X150	21.78	LOFTSTOKKAR	R9	300X150	21.75	RAFMAGN
P10	100X200	21.73	NEYSLUVATN	L10	225X225	21.78	LOFTSTOKKAR	R10	500X150	21.48	RAFMAGN
P11	200X200	21.73	HITALÖGN	L11	225X225	21.78	LOFTSTOKKAR	R11	500X150	21.48	RAFMAGN
P12	200X200	21.73	HITALÖGN	L12	225X225	21.78	LOFTSTOKKAR	R12	500X150	21.48	RAFMAGN
P13	200X200	21.73	NEYSLUVATN	L13	225X225	21.78	LOFTSTOKKAR	R13	1000X150	21.75	RAFMAGN
P14	200X200	21.73	HITALÖGN	L14	225X225	21.78	LOFTSTOKKAR	R14	500X150	21.75	RAFMAGN
P15	200X200	21.83	NEYSLUVATN	L15	225X225	21.78	LOFTSTOKKAR	R15	300X150	21.75	RAFMAGN
P16	600X200	21.83	HITI+NEYSLU	L16	600X450	21.58	LOFTSTOKKAR				
P17	600X200	21.83	HITI+NEYSLU	L17	600X450	21.58	LOFTSTOKKAR				
P18	100X200	21.83	NEYSLUVATN	L18	600X450	21.58	LOFTSTOKKAR				
P19	200X300	21.83	FRÁRENNSLI	L19	600X450	21.58	LOFTSTOKKAR				
P20	200X300	21.83	FRÁRENNSLI	L20	700X450	21.78	LOFTSTOKKAR				
S1	STOKKUR SEM ER	200X200	PLÖTU	L21	1200X350	21.78	LOFTSTOKKAR				
S2	STOKKUR SEM ER	200X350	PLÖTU	L22	500X300	21.78	LOFTSTOKKAR				
S3	STOKKUR SEM ER	200X700	PLÖTU	L23	500X300	21.78	LOFTSTOKKAR				
S4	STOKKUR SEM ER	350X500	PLÖTU	L24	415X415	21.78	LOFTSTOKKAR				
S5	STOKKUR SEM ER	1000X2850	PLÖTU								
S6	STOKKUR SEM ER	100X200	PLÖTU								
S7	STOKKUR SEM ER	100X100	PLÖTU								
S8	STOKKUR SEM ER	150X1200	PLÖTU								
S9	STOKKUR SEM ER	200X650	PLÖTU								
S10	STOKKUR SEM ER	350X1150	PLÖTU								
S11	STOKKUR SEM ER	200X500	PLÖTU								
S12	STOKKUR SEM ER	260X260	PLÖTU								

P • PÍPUR
 S • STOKKUR Í PLÖTU
 L • LOFTRÆSTING
 R • RAFMAGN
 * STADSETNING GATS = KÓTI Á EFRI BRÚN FERKANTADS LAGNAGATS

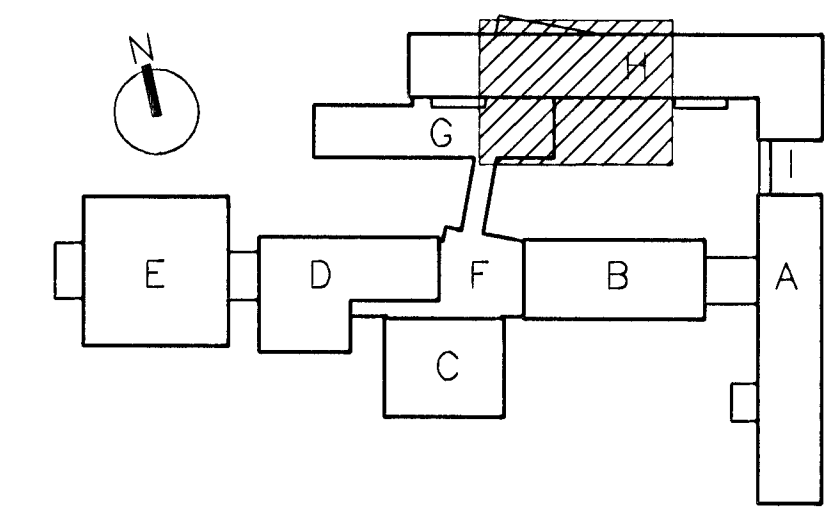

VINNUTEIKNING 04 JUN 2003

FASTEIGNAFÉLAG HAFNARFJARÐAR

Abalinnubur
 Sigurður Einarsson
 Kennitala 1105572789

ALLAR ALMENNAR SKÝRINGAR SJÁ TEIKN. EGGD Kt. 110457-2789

Byggingaáttir HAFNARFJARÐAR
 Algeirur Dan

15 JULI 2003

ÚTG. DAGS. BREYTING: VG HANNAÐ SAMÞ.

HRAUNTUNGA 7, VÍÐIÐASTASKÓLI
 VÍÐBYGGING

GATAPLAN GRUNNMÝND 1 HÆÐ HÚS G-H

VSB VERKFRÆÐISTOFA

Áritun lögg. hönnuða: Sveinn Áki Sverrisson Kt. 230855-5609

BEIARHRAUNI 20+220 HAFNARFJÖRÐUR
 Heimasíða: www.vsb.is • Netfang: vsb@vsb.is
 Sími 585-8600 Fax 585-8610 Kt. 710796-2899

Hannað: Áp Teiknað: Áp
 Mál: 1:50 Yfirfarð: Áp
 Dags: 14.03.2003 Nr: 02830-P75