


GAT NR.	BREIDDHXHÐ	STADSETNING	TEGUND	GAT NR.	BREIDDHXHÐ	STADSETNING	TEGUND	GAT NR.	BREIDDHXHÐ	STADSETNING	TEGUND
P1	300X200	21.83	NEYSLUVATN	L1	225X225	21.78	LOFTSTOKKAR	R1	300X150	21.75	RAFMAGN
P2	300X200	21.83	NEYSLUVATN	L2	225X225	21.78	LOFTSTOKKAR	R2	500X150	21.48	RAFMAGN
P3	200X200	21.83	NEYSLUVATN	L3	800X400	21.78	LOFTSTOKKAR	R3	300X150	21.75	RAFMAGN
P4	300X200	21.83	NEYSLUVATN	L4	1200X400	21.78	LOFTSTOKKAR	R4	500X150	21.48	RAFMAGN
P5	200X200	21.83	NEYSLUVATN	L5	350X350	21.78	LOFTSTOKKAR	R5	300X150	21.75	RAFMAGN
P6	100X200	21.83	FRÆRENNSLI	L6	800X400	21.78	LOFTSTOKKAR	R6	300X150	21.75	RAFMAGN
P7	200X200	21.83	NEYSLUVATN	L7	350X350	21.78	LOFTSTOKKAR	R7	300X150	21.75	RAFMAGN
P8	200X200	21.83	HITALÖGN	L8	400X200	21.78	LOFTSTOKKAR	R8	500X150	21.48	RAFMAGN
P9	200X200	21.83	NEYSLUVATN	L9	2000X150	21.78	LOFTSTOKKAR	R9	300X150	21.75	RAFMAGN
P10	100X200	21.73	NEYSLUVATN	L10	225X225	21.78	LOFTSTOKKAR	R10	500X150	21.48	RAFMAGN
P11	200X200	21.73	HITALÖGN	L11	225X225	21.78	LOFTSTOKKAR	R11	500X150	21.48	RAFMAGN
P12	200X200	21.73	HITALÖGN	L12	225X225	21.78	LOFTSTOKKAR	R12	500X150	21.48	RAFMAGN
P13	200X200	21.73	NEYSLUVATN	L13	225X225	21.78	LOFTSTOKKAR	R13	1000X150	21.75	RAFMAGN
P14	200X200	21.73	HITALÖGN	L14	225X225	21.78	LOFTSTOKKAR	R14	500X150	21.75	RAFMAGN
P15	200X200	21.83	NEYSLUVATN	L15	225X225	21.78	LOFTSTOKKAR	R15	300X150	21.75	RAFMAGN
P16	600X200	21.83	HITI+NEYSLU	L16	600X450	21.58	LOFTSTOKKAR				
P17	600X200	21.83	HITI+NEYSLU	L17	600X450	21.58	LOFTSTOKKAR				
P18	100X200	21.83	NEYSLUVATN	L18	600X450	21.58	LOFTSTOKKAR				
P19	200X300	21.83	FRÆRENNSLI	L19	600X450	21.58	LOFTSTOKKAR				
P20	200X300	21.83	FRÆRENNSLI	L20	700X450	21.78	LOFTSTOKKAR				
S1	STOKKUR SEM ER	200X200	I PLÖTU	L21	1200X350	21.78	LOFTSTOKKAR				
S2	STOKKUR SEM ER	200X350	I PLÖTU	L22	500X300	21.78	LOFTSTOKKAR				
S3	STOKKUR SEM ER	200X700	I PLÖTU	L23	500X300	21.78	LOFTSTOKKAR				
S4	STOKKUR SEM ER	350X500	I PLÖTU	L24	415X415	21.78	LOFTSTOKKAR				

P • PIPUR  
 S • STOKKUR I PLÖTU  
 L • LOFTRÆSTING  
 R • RAFMAGN  
 \* STADSETNING GATS = KÓTI Á EFRI BRÚN FERKANTADS LAGNAGATS

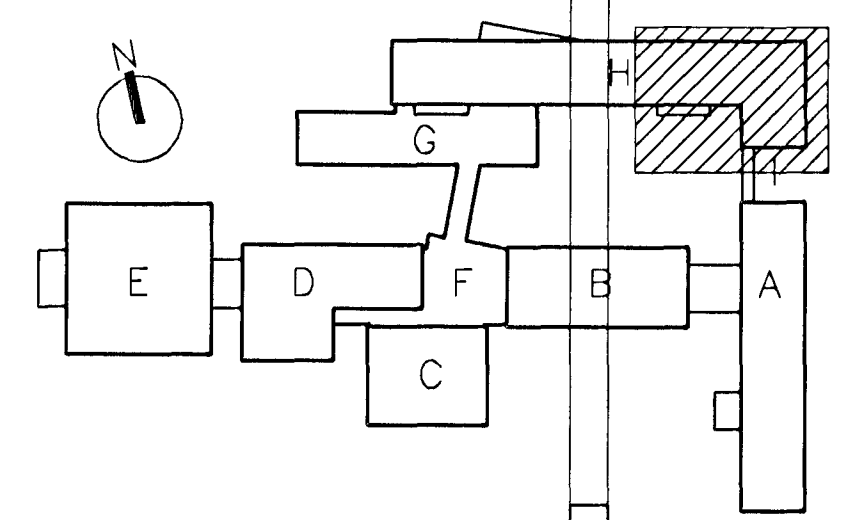

VINNUTEIKNING  
 04 JUN 2003

BATTERIÐ

FASTEIGNAFÉLAG  
 HAFNARFJARDAR

Abalkönnuður  
 Sigurður Einarsson  
 Kennitala 110547-2789  
 [Signature]  
 Kt. 110457-2789

ALLAR ALMENNAR SKYRINGAR SJÁ TEIKN. EODD

Byggingaútlitir Hafnarfjardar  
 Algrætt þann

15 JULI 2003

ÚTG. DAGS. BREYTING: HANNAÐ SAMP.

HRAUNTING 7, VÍÐISTADASKÓLI  
 VÍÐBYGGING

GATAPLAN  
 GRUNNMÝND 1 HÆÐ HÚS H

Áritun lögg. hönnuða:  
 Sveinn Áki Sværriðsson Kt. 230855-5609

VSB VERKFRÆÐISTOFA

BEJARHRAUNI 20+220 HAFNARFJÖRDUR  
 Heimasíða: www.vsb.is • Netfang: vsb@vsb.is  
 Sími: 585-8600 Fax: 585-8610 • Kt. 110798-2899

Hannað: Áp Teiknað: Áp  
 Mál: 1:50 Yfirfarið:  
 Dags: 14.03.2003 Nr: 02830-P76