


GAT NR.	BREIÐXHD GATS [MM]	STADSETNING GATS*	TEGUND LAGNA	GAT NR.	BREIÐXHD GATS [MM]	STADSETNING GATS*	TEGUND LAGNA
L1	260X260	25.21	LOFTSTOKKAR	R1	300X150	25.26	RAFMAGN
L2	350X350	25.21	LOFTSTOKKAR	R2	300X150	25.26	RAFMAGN
L3	260X260	25.21	LOFTSTOKKAR	R3	500X150	24.98	RAFMAGN
L4	225X225	25.21	LOFTSTOKKAR	R4	300X150	25.26	RAFMAGN
L5	225X225	25.21	LOFTSTOKKAR	R5	500X150	24.98	RAFMAGN
S1	STOKKUR SEM ER	200X200	PLÖTU	R6	300X150	25.26	RAFMAGN
S2	STOKKUR SEM ER	200X350	PLÖTU	R7	300X150	25.26	RAFMAGN
S3	STOKKUR SEM ER	200X700	PLÖTU	R8	300X150	25.26	RAFMAGN
S4	STOKKUR SEM ER	350X500	PLÖTU	R9	300X150	25.26	RAFMAGN
S5	STOKKUR SEM ER	1000X1500	PLÖTU	R10	300X150	25.26	RAFMAGN
S6	STOKKUR SEM ER	100X200	PLÖTU	R11	300X150	25.26	RAFMAGN
S7	STOKKUR SEM ER	100X100	PLÖTU	R12	500X150	24.98	RAFMAGN
S8	STOKKUR SEM ER	150X1200	PLÖTU	R13	500X150	24.98	RAFMAGN
S9	STOKKUR SEM ER	200X650	PLÖTU				
S10	STOKKUR SEM ER	350X1150	PLÖTU				
S11	STOKKUR SEM ER	200X500	PLÖTU				
S12	STOKKUR SEM ER	350X350	PLÖTU				
S13	STOKKUR SEM ER	450X450	PLÖTU				

- P • PÍPUR
- S • STOKKUR I PLÖTU
- L • LOFTRÉSTING
- R • RAFMAGN (STIGAR)

* STADSETNING GATS = KÓTI Á EFRI BRÚN FERKANTADS LAGNAGATS

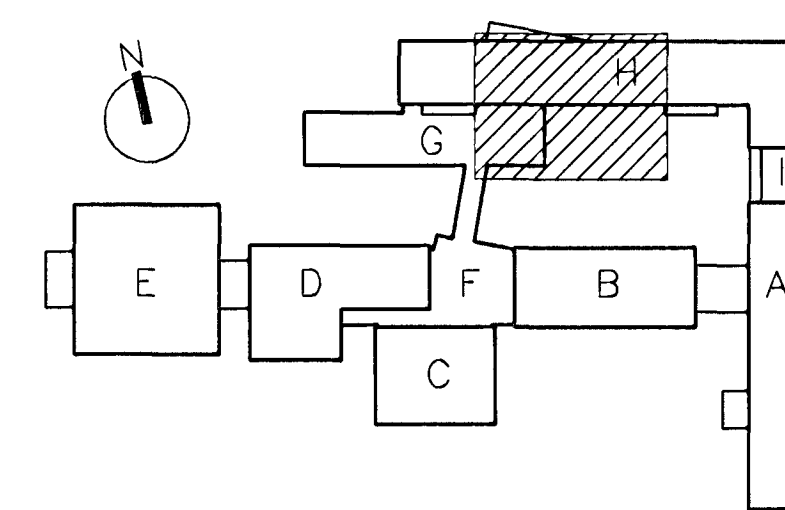

VINNUTEIKNING **BATTERÍD**

04 JUN 2003

FASTEIGNAFÉLAG HAFNARFJARÐAR

Abalhönnuður
Sigurður Einarsón
Kringla 110557-2789

Kt. 110457-2789

ALLAR ALMENNAR SKÝRINGAR SJÁ TEKN. EÖÖD

Byggingafræðni Hafnarfjarðar Alfreitt Þann	
15 JULI 2003	
ÚTG.	DAGS. BREYTING:
HRAUNTUNGA 7, VÍÐISTADASKÓLF VIÐBYGGING	
GATAPLAN GRUNNMÝND 2 HED HÚS G-H	
VSB VERMÆÐISTOFA	
Aritun íðgg. hönnuðar: Sveinn Áki Sverrisson Kt. 230855-5609	
Hönnuð: Áb	Teiknuð: Áb
Máli: 1:50	Yfirfarir:
Dags: 14.03.2003	Nr: 02830-P78