
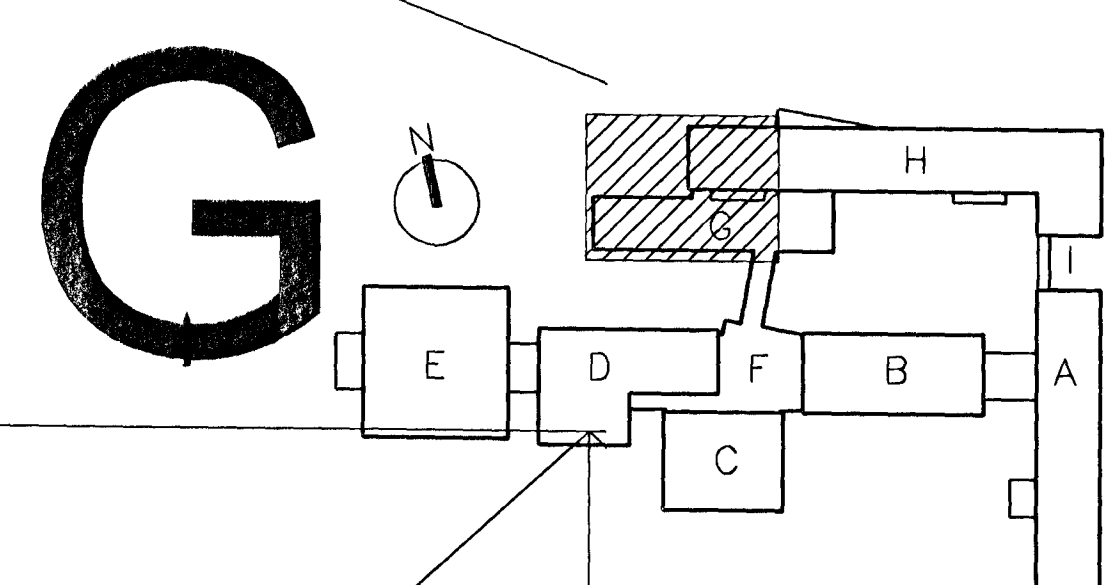
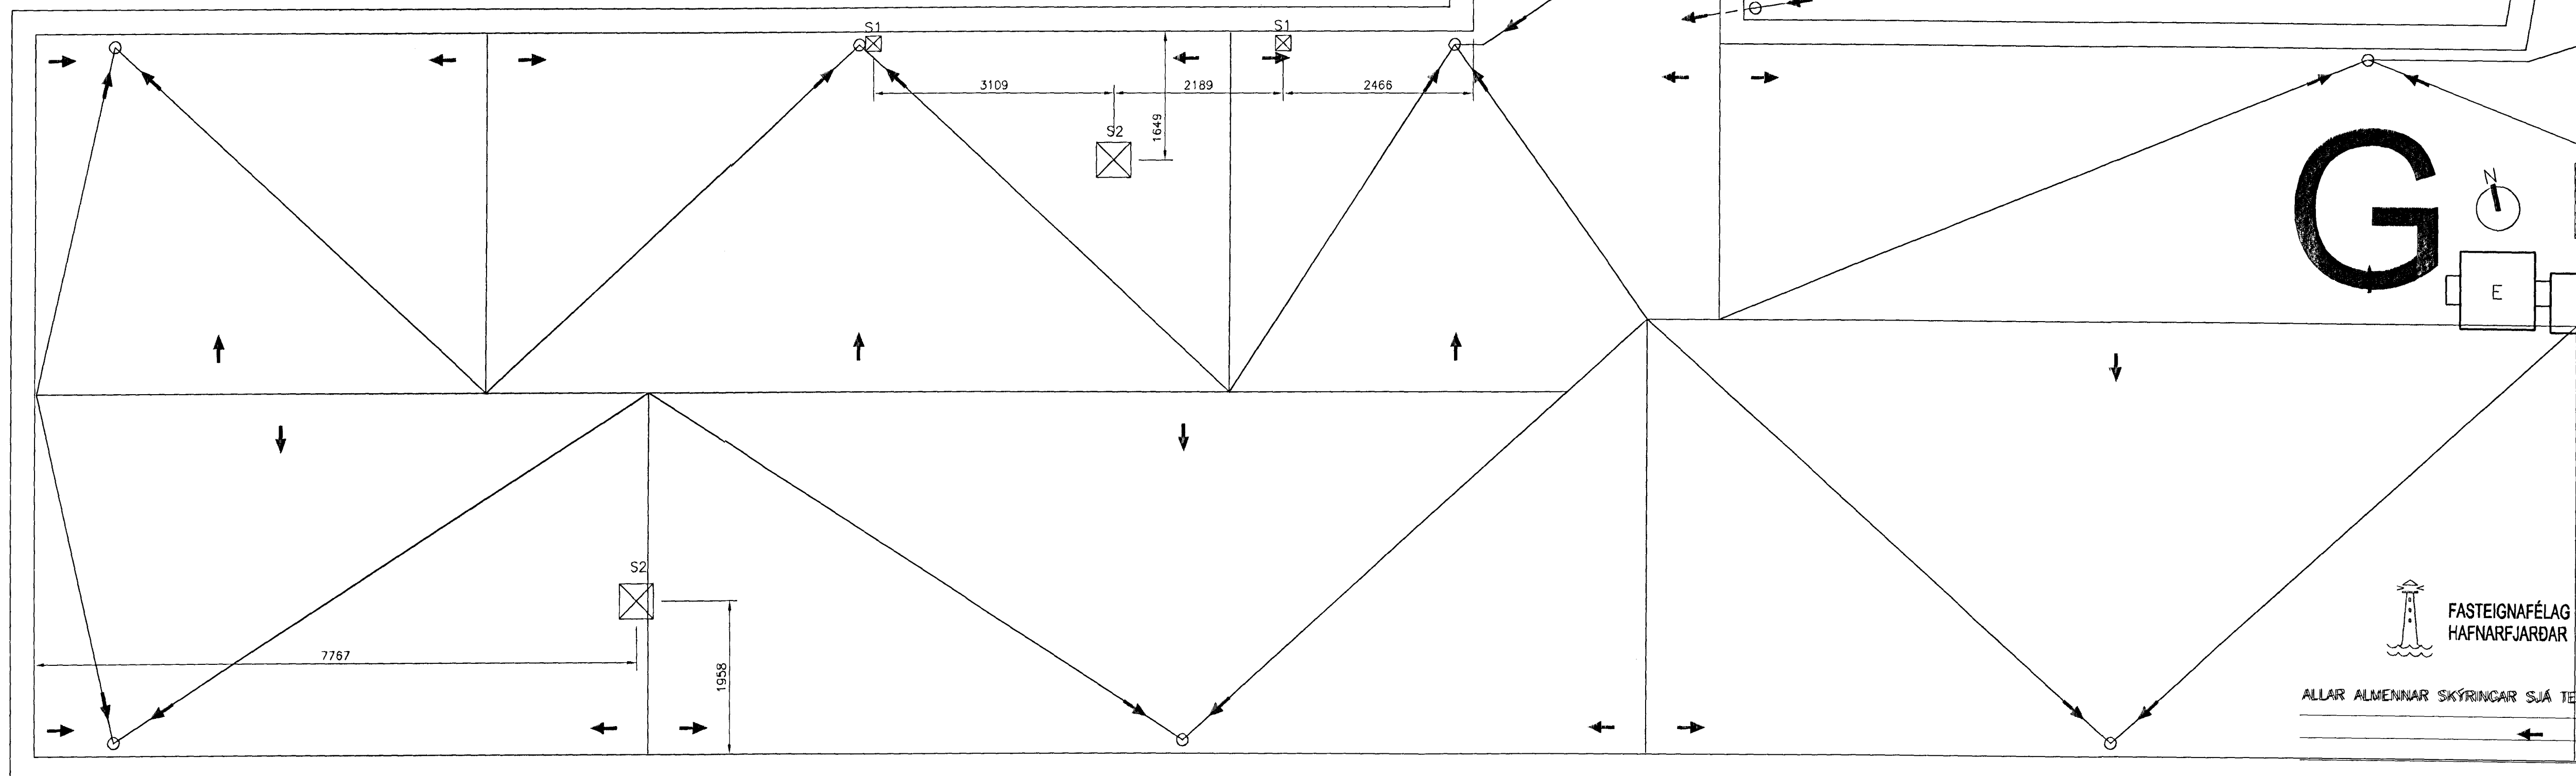


STOKKAR Í PLÖTU

S1	STOKKUR SEM ER	150X150	Í PLÖTU
S2	STOKKUR SEM ER	450X450	Í PLÖTU
S3	STOKKUR SEM ER	600X1000	Í PLÖTU
S4	STOKKUR SEM ER	950X3750	Í PLÖTU

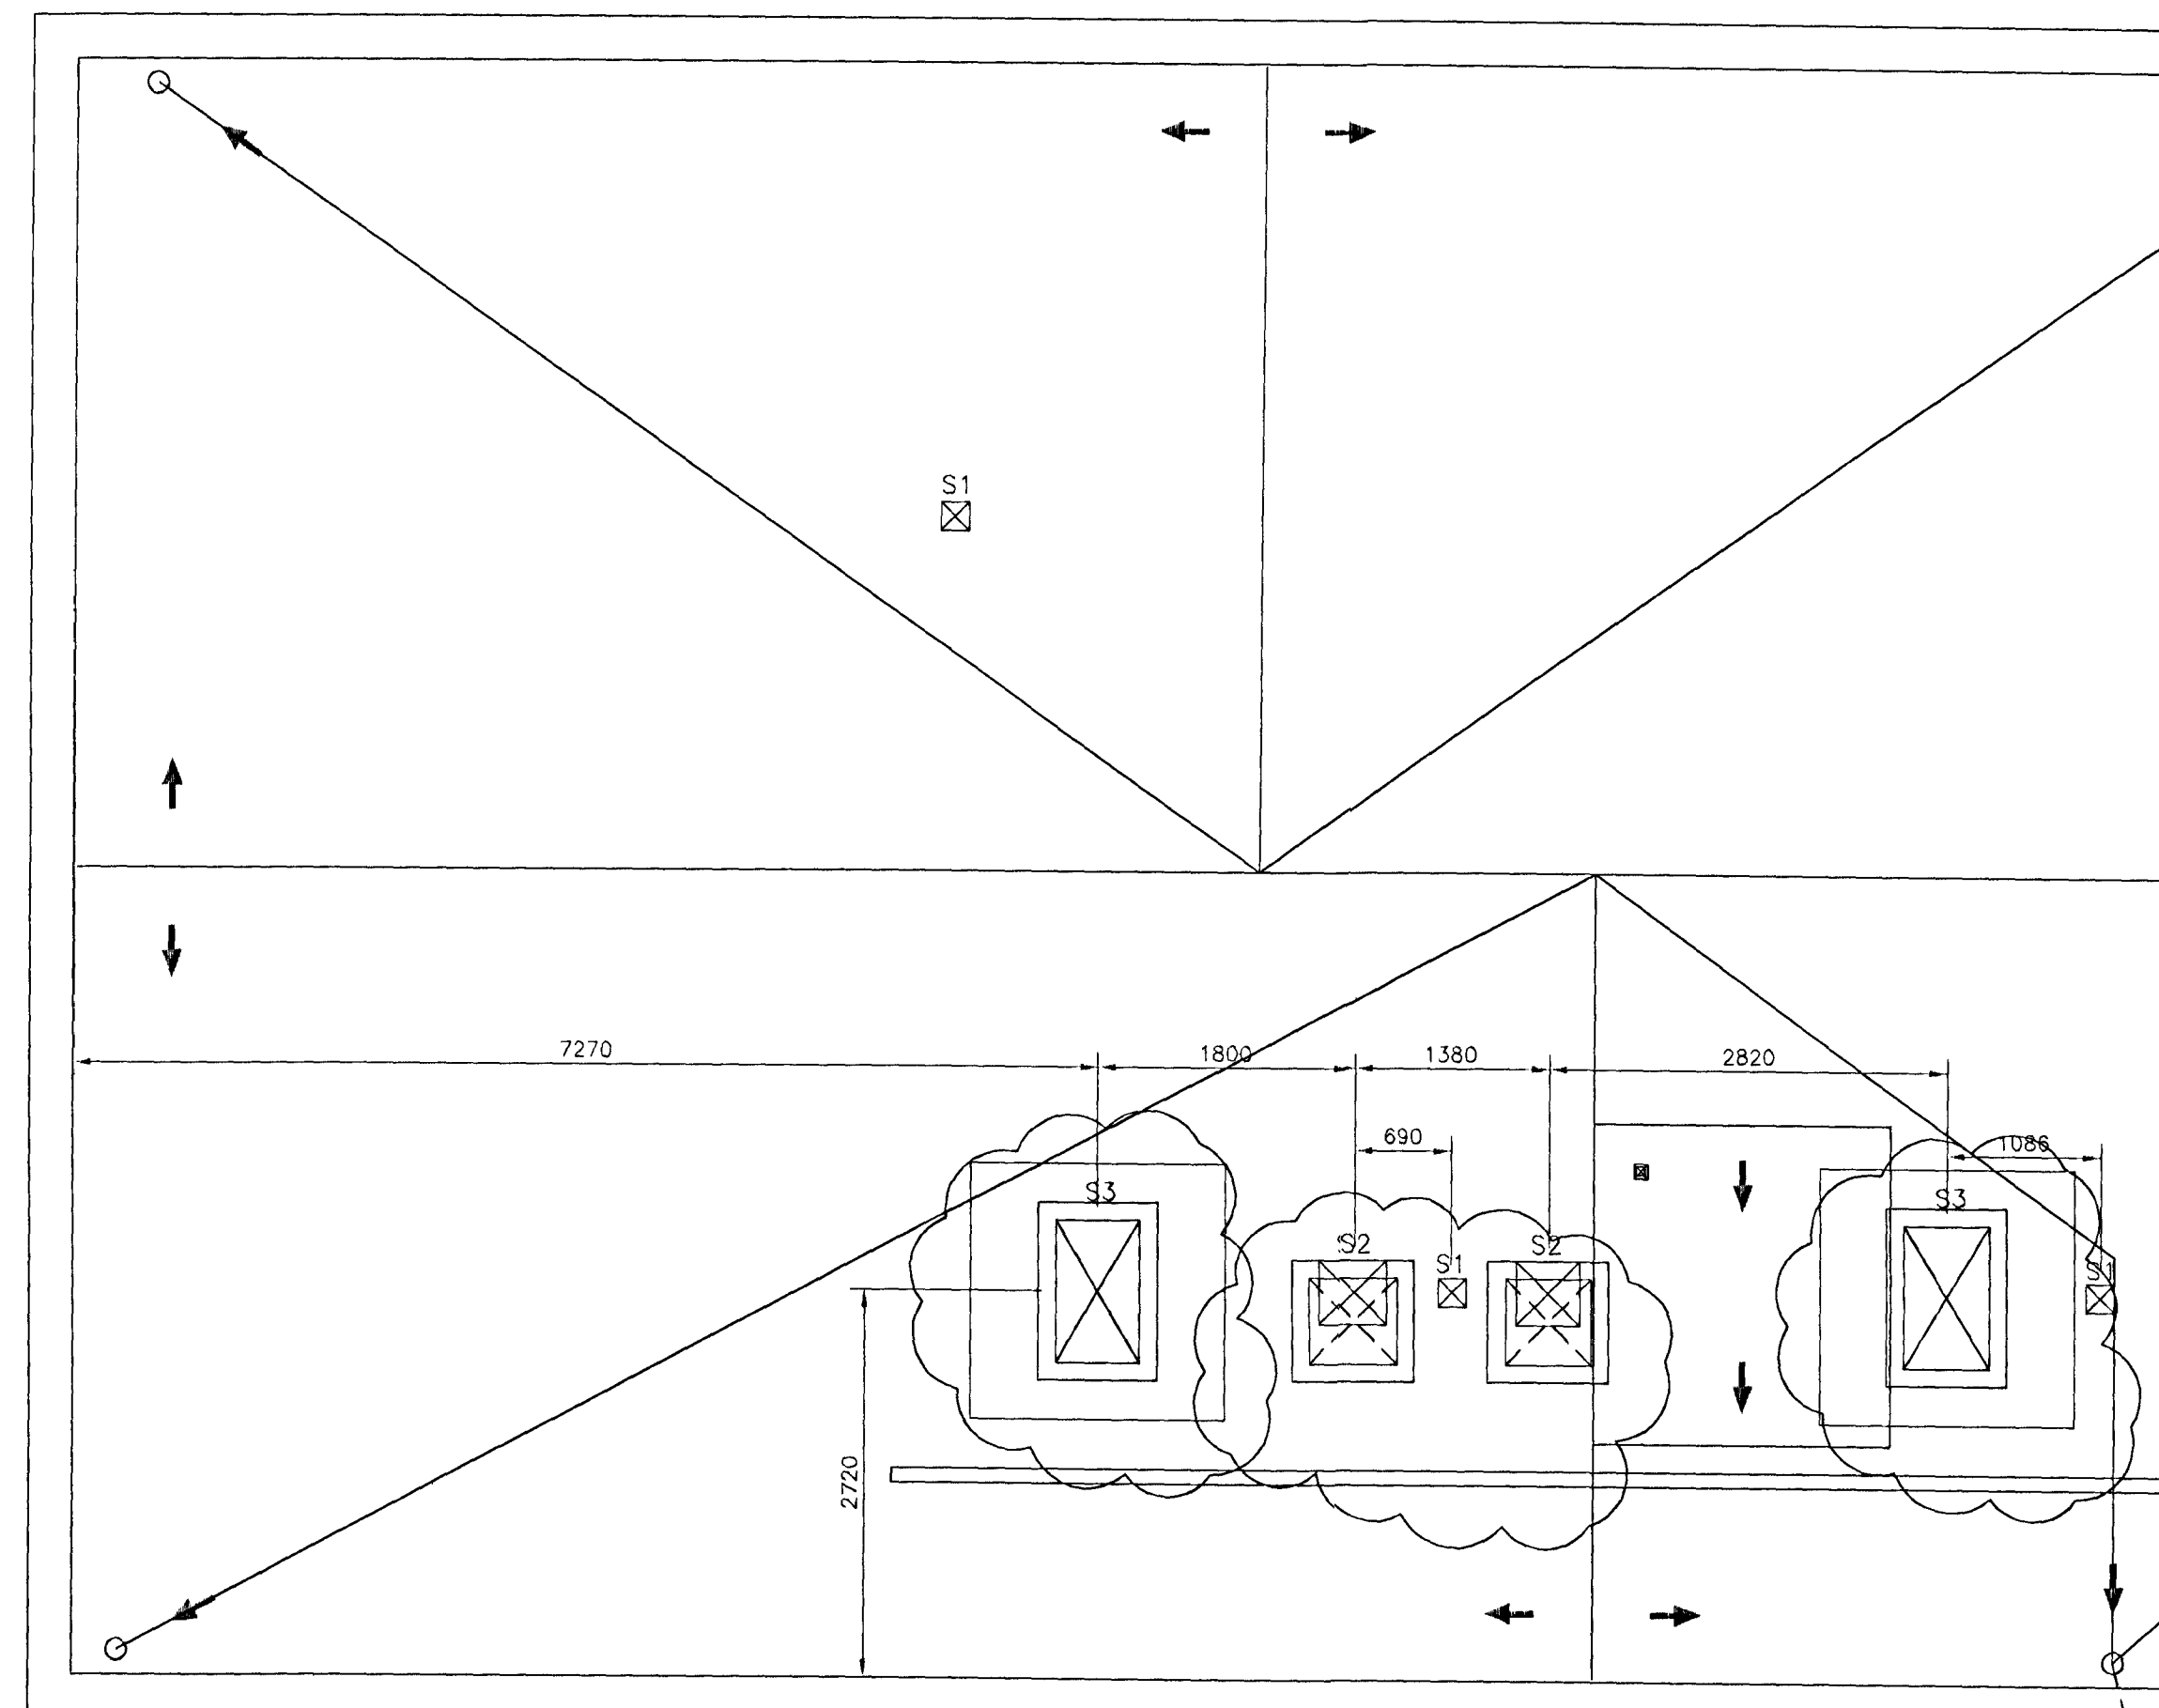

VINNUTEIKNING  
04 JUN 2003

**BATTERIÐ**  
BYGGINGA- OG VASKIÞYGGINGARFRÉTTI

Aðalhönnuður  
Sigurður Einarsson  
Kerfiakala 110557-2789

Kr. 110457-2789  
Byggingafréttir Hafnarfjarðar  
Alþjótt þann

15 JULI 2003

ALLAR ALMENNAR SKÝRINGAR SJÁ TEIKN. EDD

ÓTG. D. A. BREYTING: HANNAÐ SAMP.

HRAUNTUNGA 7, VIÐÍSTADASKÓLI VIÐBYGGING		GATAPLAN GRUNNMYND 3 HÆÐ HÚS G-H	
VSB VERKFRÆÐISTOEFA		Ártun íbgg. hönnuðar: Sveinn Áki Sverrússon Kt. 230855-5609	
BEJARHRAUNI 20+220 HAFNARFJÖRÐUR Helmasíða: www.vsb.is • Netfang: vsb@vsb.is Sími 585-8600 Fax 585-8610 • Kt. 710796-2899		Hannað: Áb	Teiknað: Áb
		Máli: 1:50	Yfirfarir:
		Dag: 14.03.2003	Nr: 02830-PB0