


VATNSLAGNIR GRUNNMYND 1:50

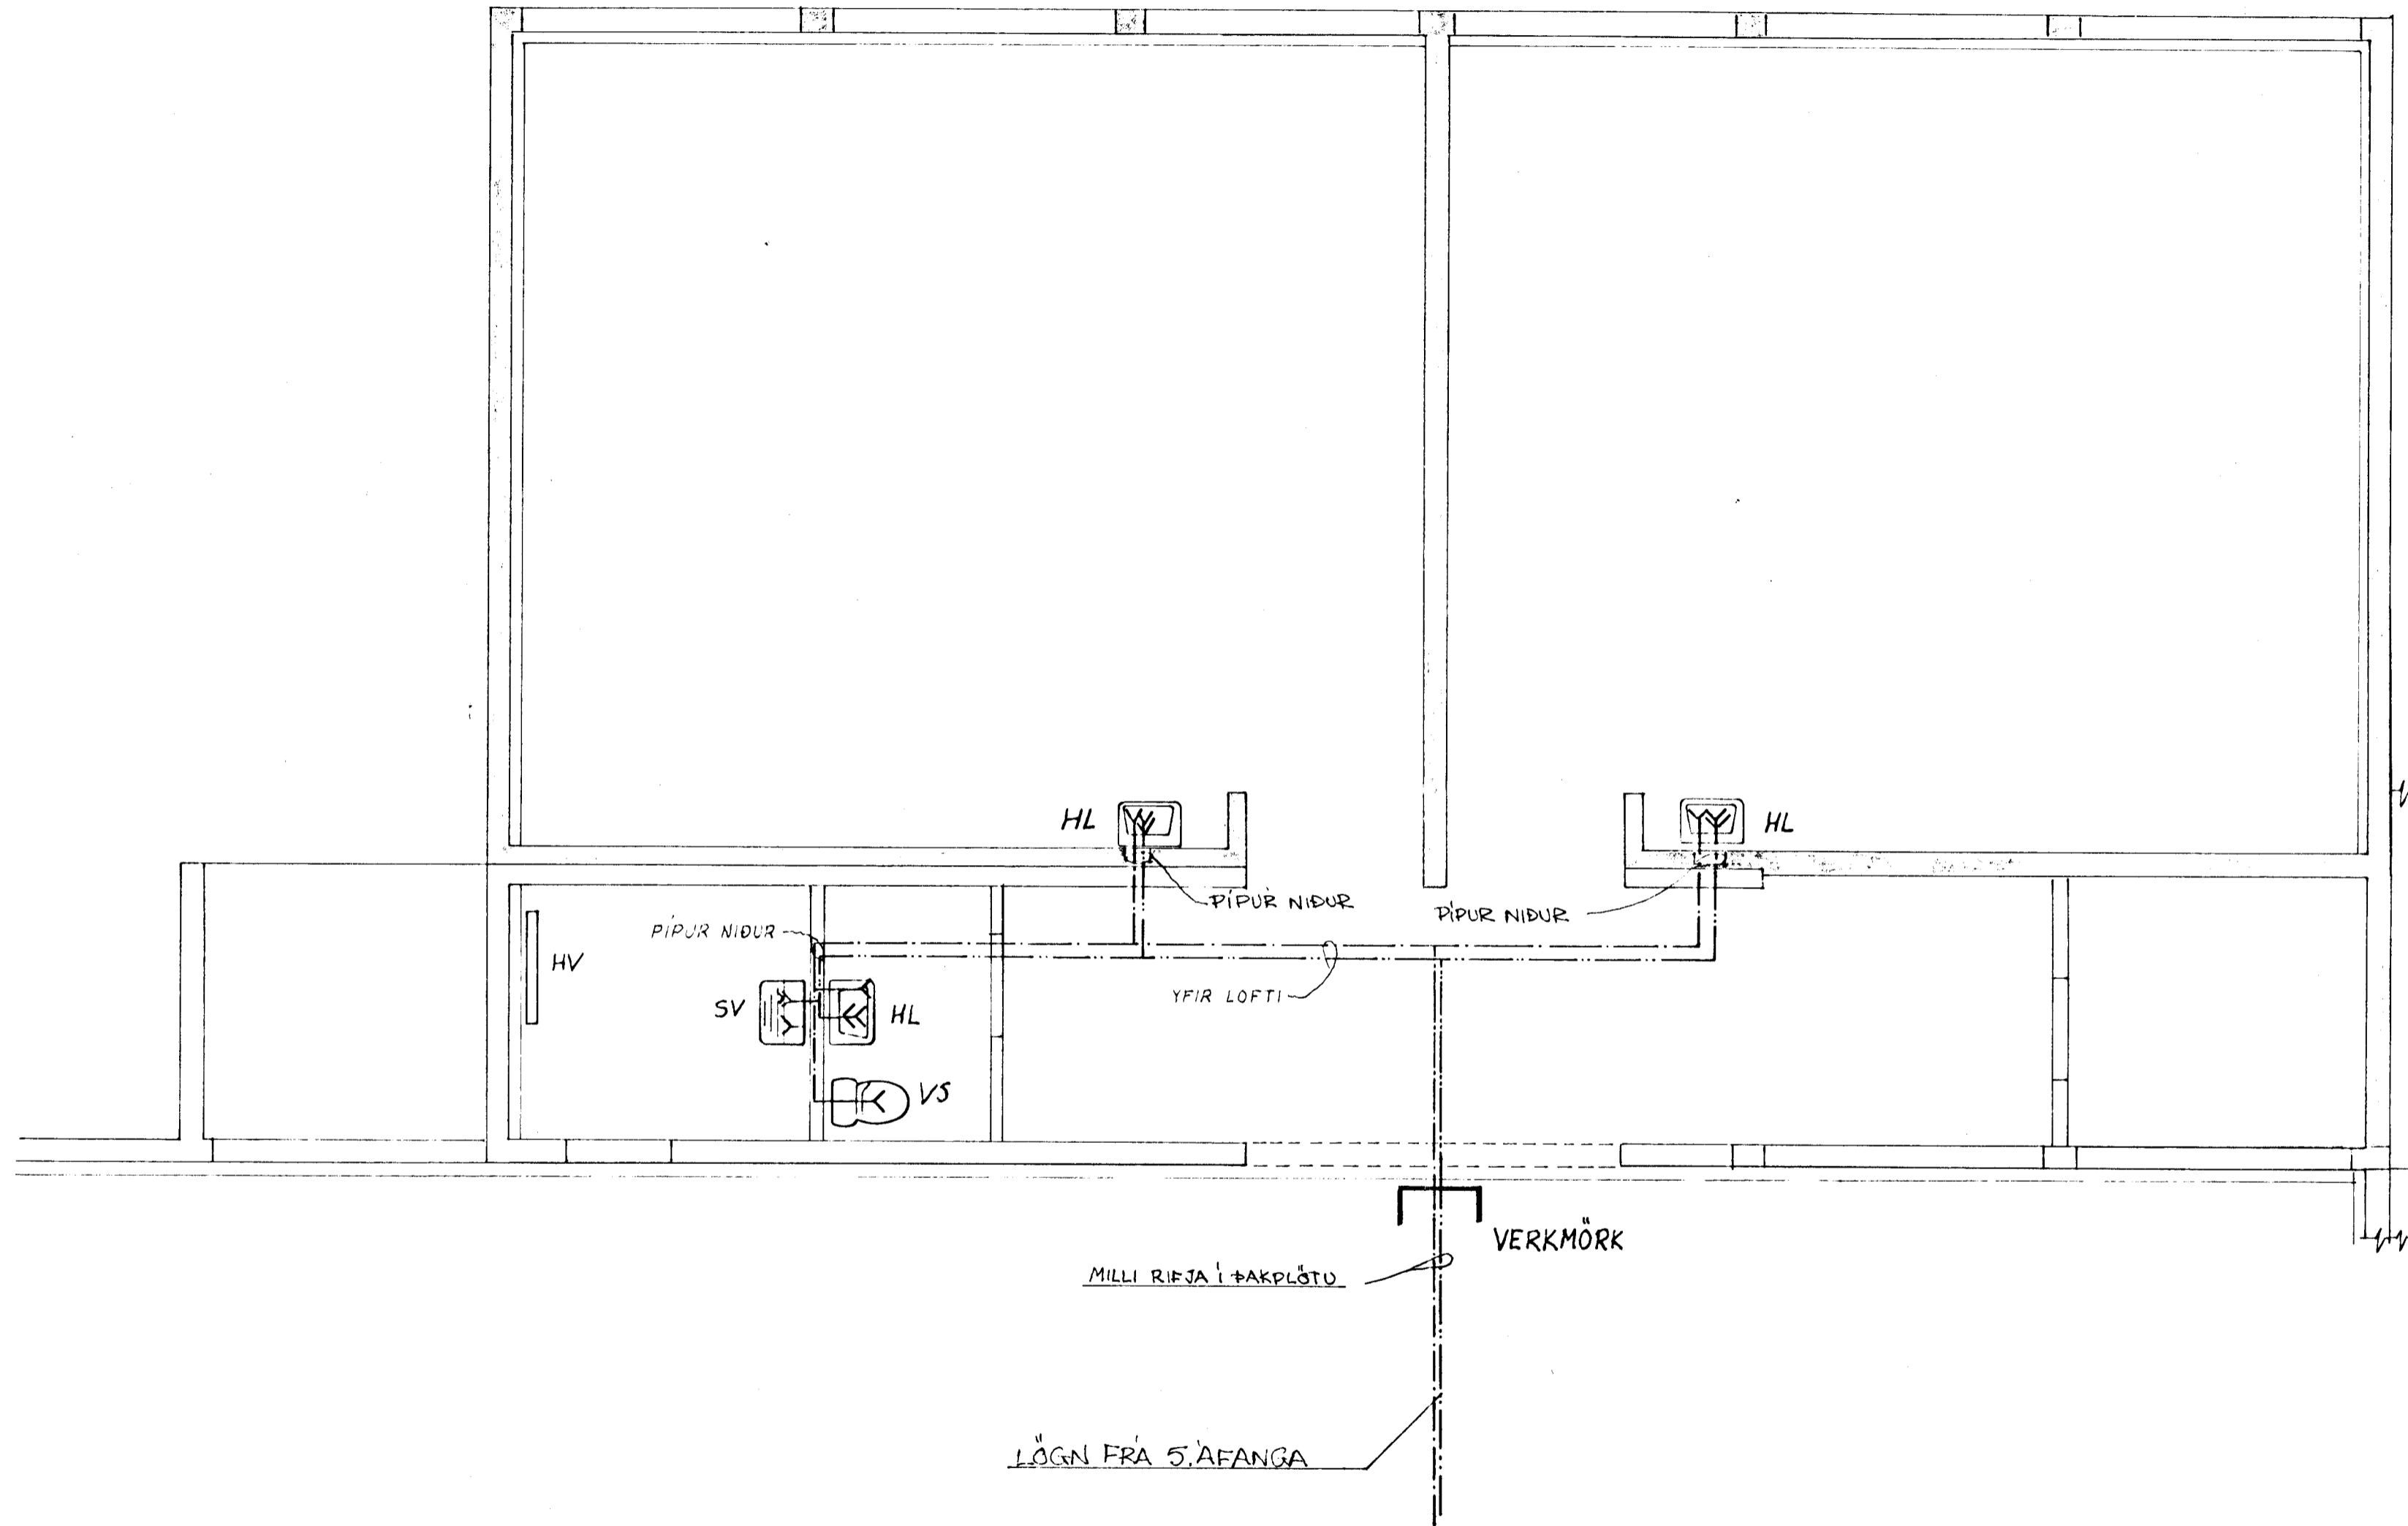

BREYTT Sept. '87 *Sidur Bragason*
 BREYTT Júlí '87 *Sidur Bragason*

VERKFRÆDISTOFA		HALLDÓRS HANNESSONAR S. 91-54355 SUDURGÖTU 14 - 220 HAFNARFJÖRDUR	
VIÐISTAÐASKÓLINN Í HAFNARFIRÐI 5. AFANGI, STÆKKUN		Mkv. 1:50	
VATNSLAGNIR GRUNNMYND		Reiknað: <i>[Signature]</i>	Teiknað: <i>[Signature]</i>
Verk:	Blað nr: 3.1.	Dags: JÚNÍ 87	Yfirfand: <i>[Signature]</i>