
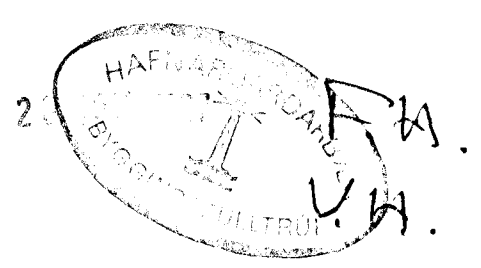


VATNSLAGNIR GRUNNMYND 1:50

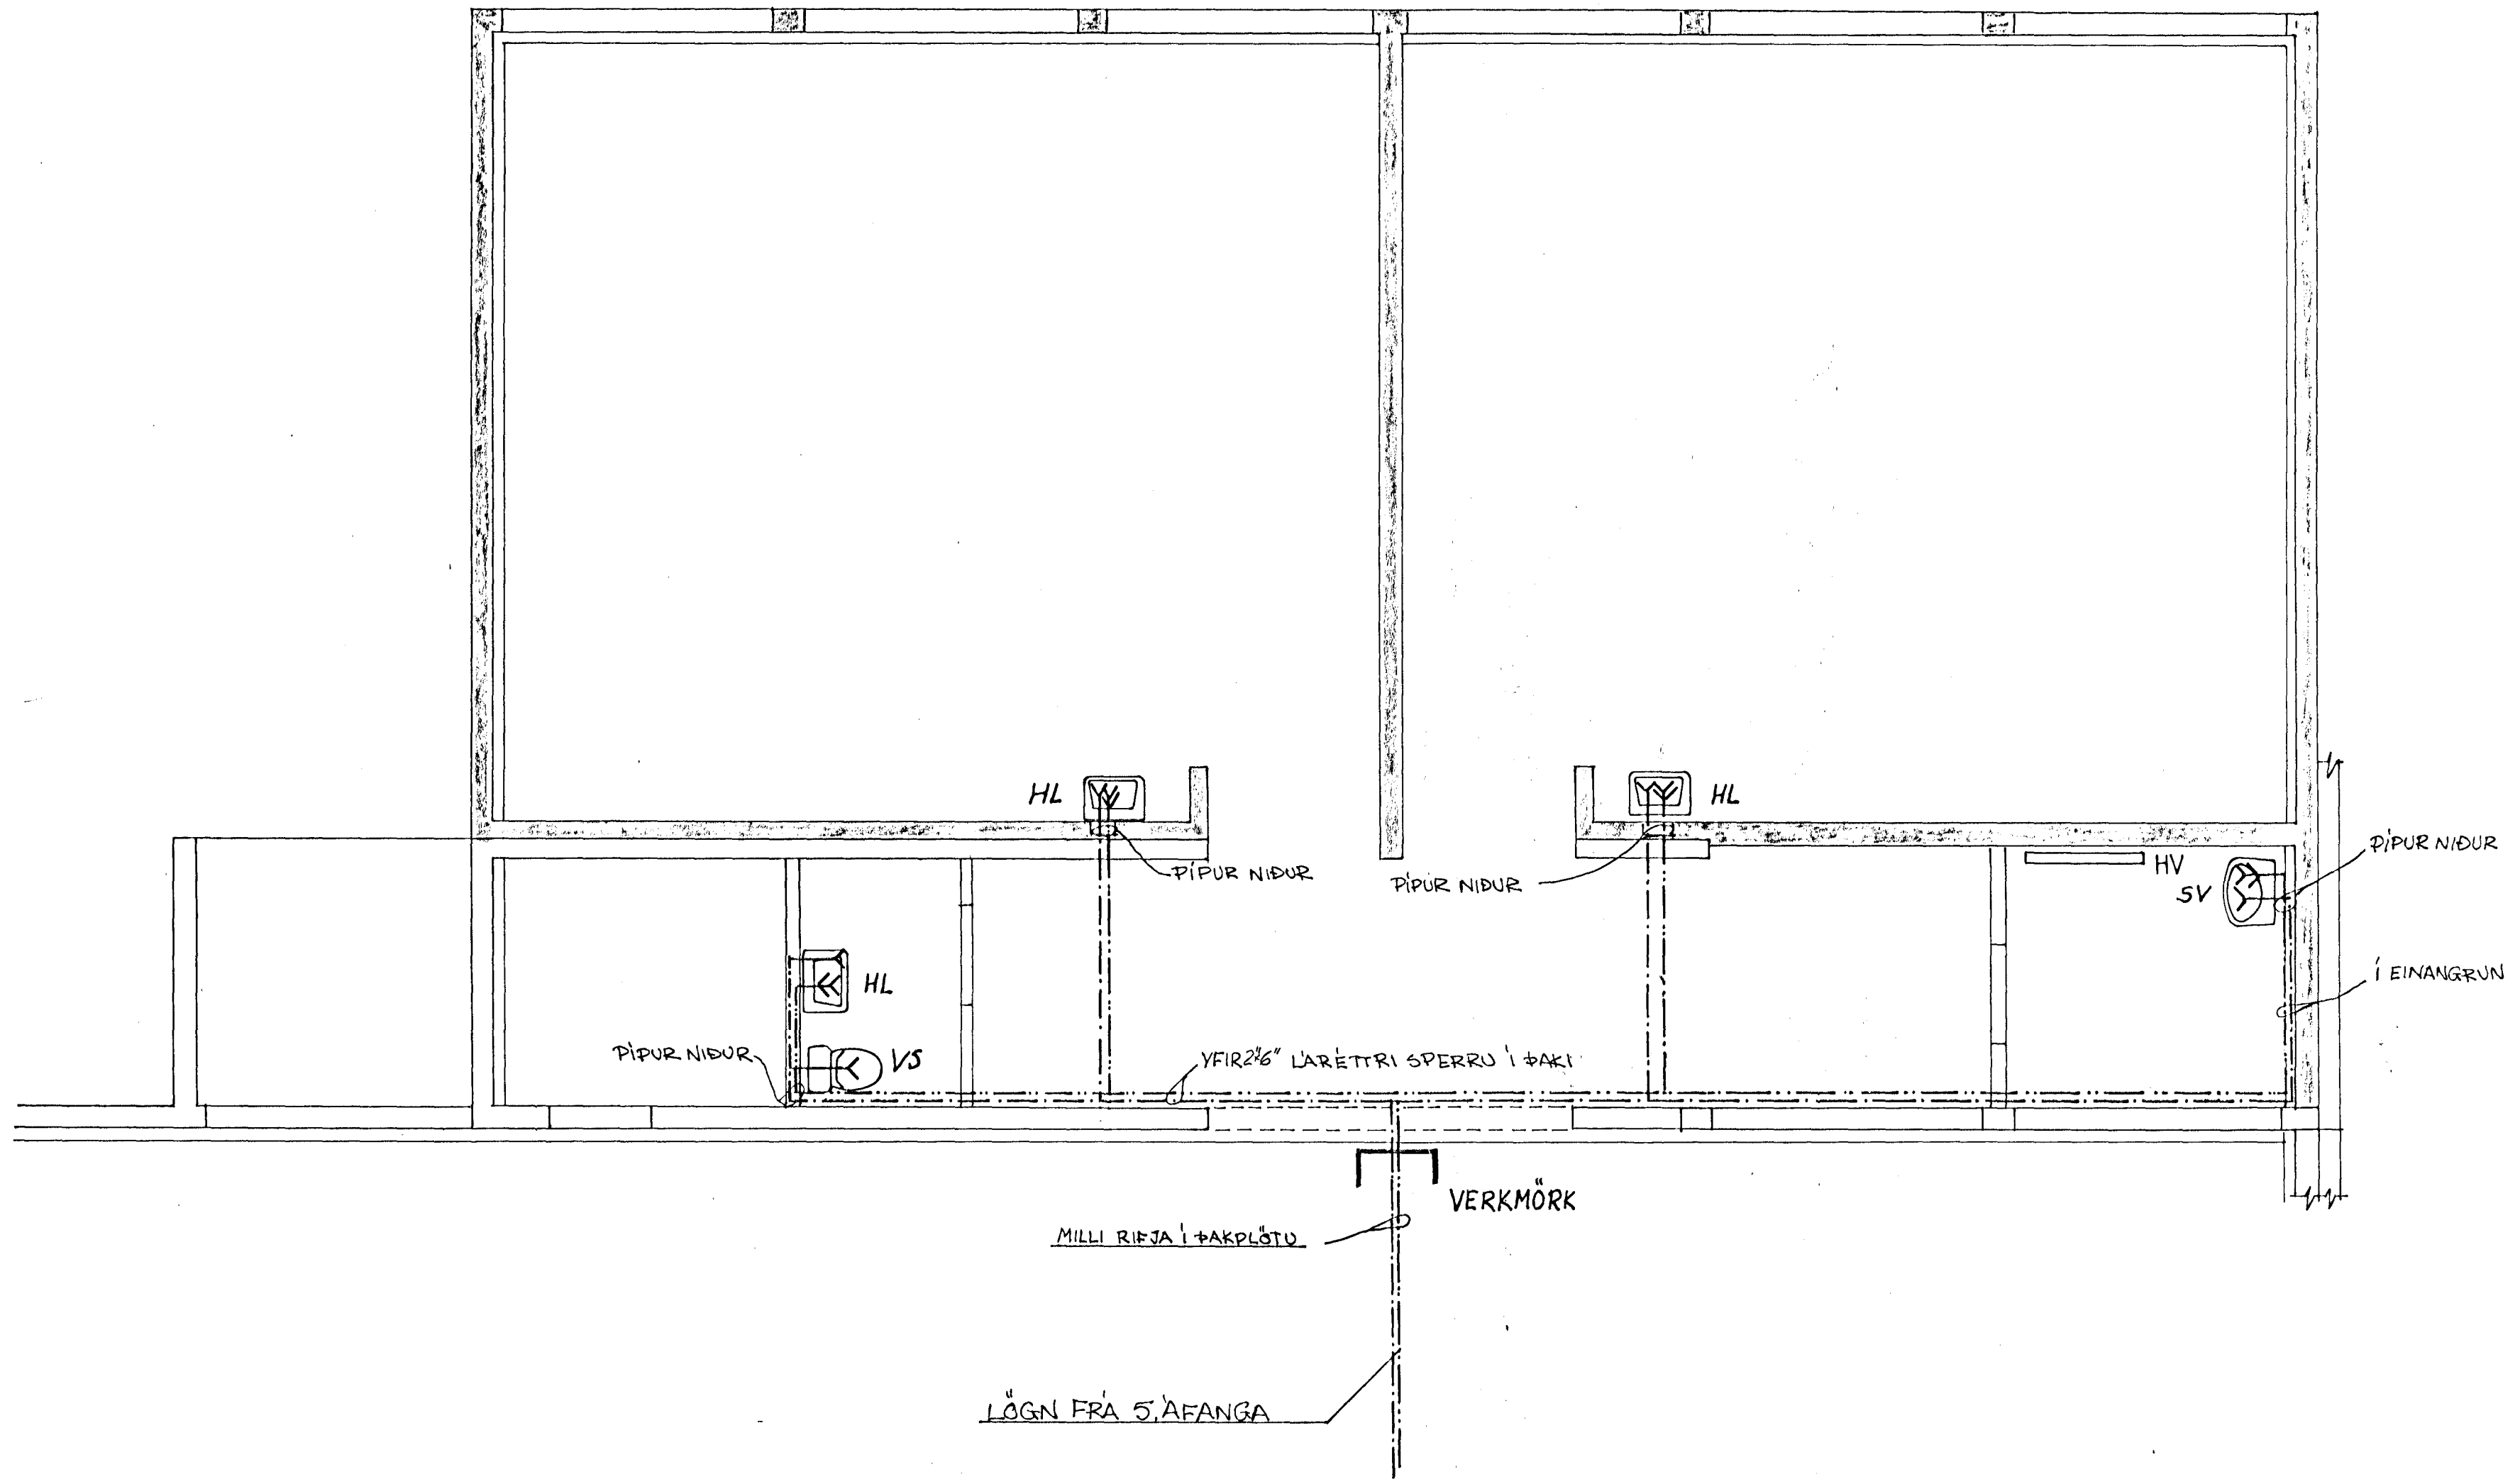

VERKFRÆÐISTOFA		HALDÓRS HANNESSONAR S. 91-54355 SÚÐURGÖTU 14 - 220 HAFNARFJÖRÐUR	
VÍÐISTAÐASKÓLINN Í HAFNARFIRÐI 5. ÁFANGI, STÆKKUN.		Mkv: 1:50	Reiknað: <i>HL</i>
VATNSLAGNIR GRUNNMYND		Teiknað: <i>G.P.</i>	Yfirfarið: <i>HL</i>
Verk:	Blað nr: 3.1.	Dags: JÚNÍ	87