
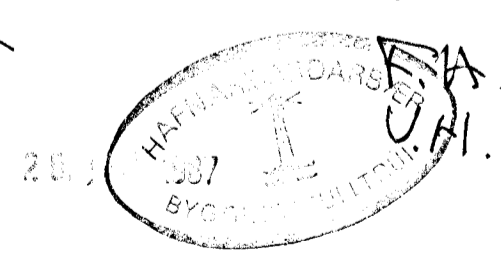


HITALÖGN RÚMMYND ≈ 1:50

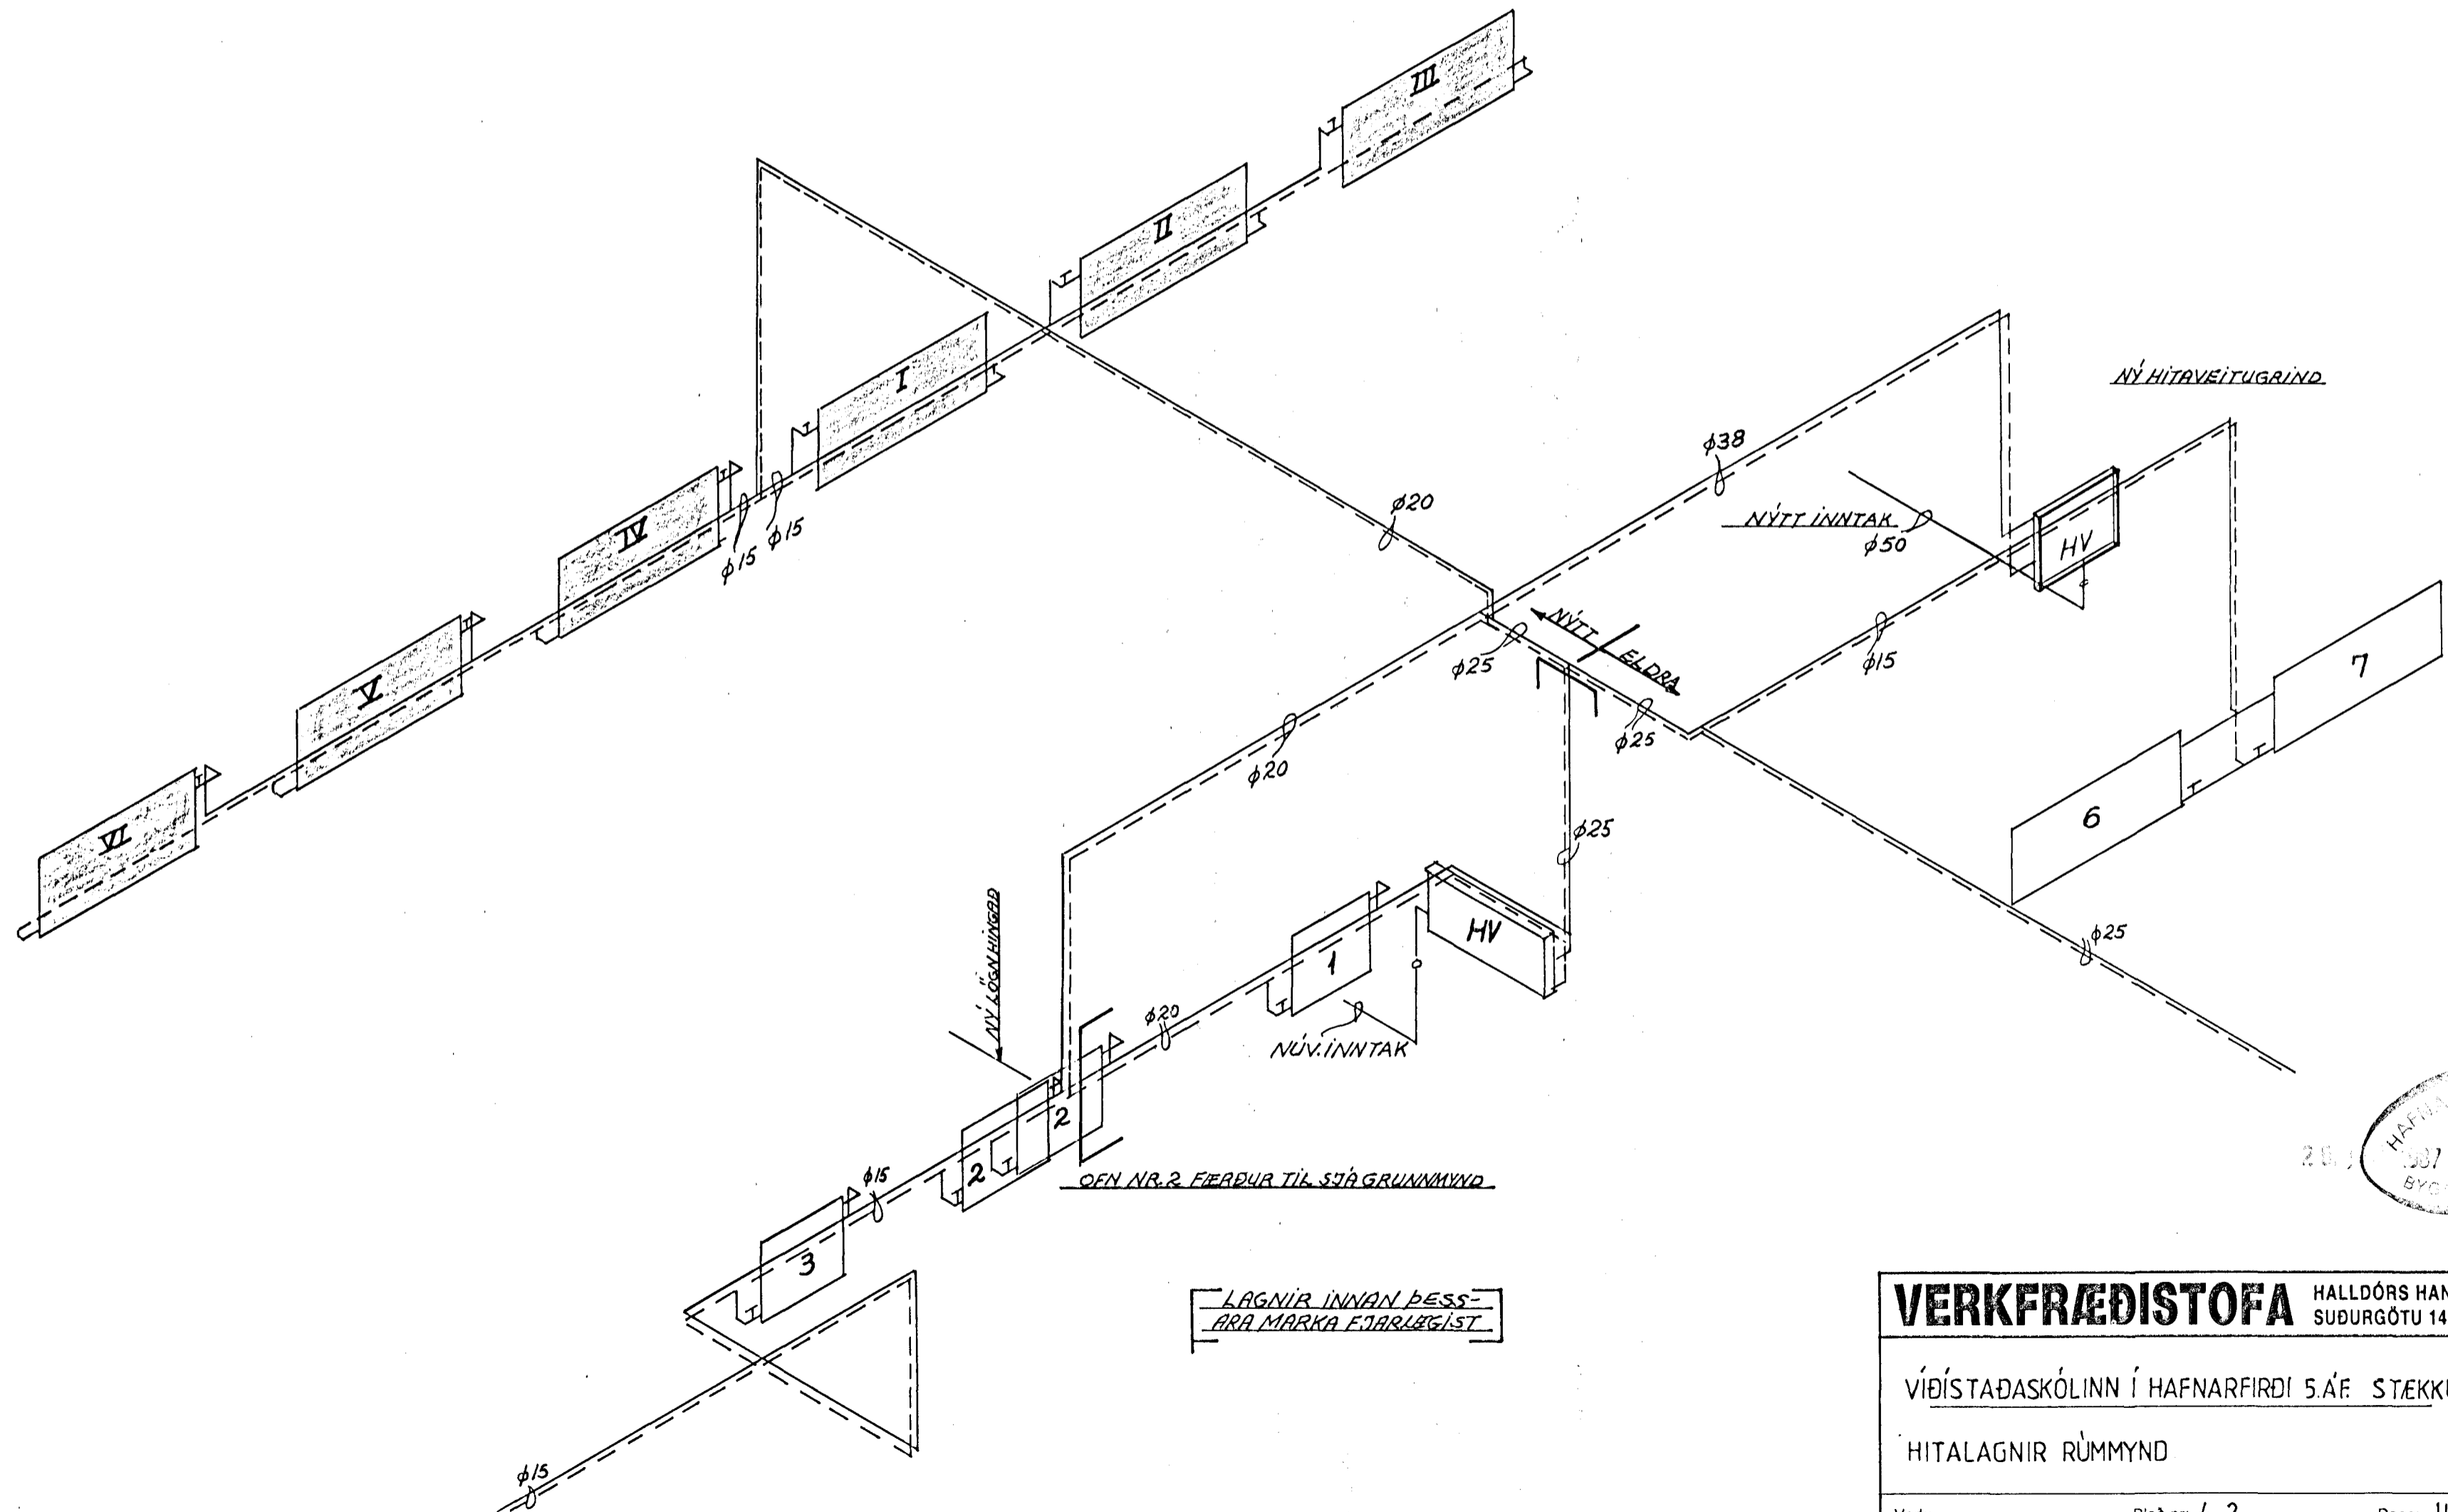

<b>VERKFRÆÐISTOFA</b>		HALDÓRS HANNESSONAR S. 91-54355	
		SUÐURGÖTU 14 - 220 HAFNARFJÖRÐUR	
VÍÐIÐSTADASKÓLINN Í HAFNARFIRDI 5.ÁF. STEKKUN		Mkv:	1:50
HITALAGNIR RÚMMYND		Reiknað:	APP
		Teiknað:	APP
		Yfirfarið:	
Verk:	Blað nr: 4. 2.	Dags:	JÚNÍ '87