


KERFI ~1:50

FRAMHALD SJA TEIKN. NR. 2.6

LOFTPÚDI

EFST A ÖLLUM LÖDRETTUM
STOFNUM SKAL VERA 30 cm
LANGUR LOFTPÚDI, ÞVERMAL JAFNT
OG SVERASTI HLUTI STOFNSINS TALD
FRA GREINGU VID ADALADFÆRSLUÆÐ

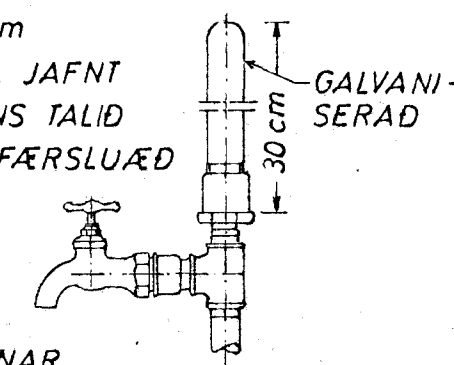

EINNING SKAL VERA SAMSKONAR
LOFTPÚDI A HLIDARGREINUM, SEM
LENGRI ERU EN 8 M. ÞVERMAL JAFNT
OG SVERASTI HLUTI HLIDARGREINAR.

SKÝRINGAR:

- KALT VATN
- HEITT —
- KALDAVATNSKRANI
- HEITA —
- RENNILOKI
- MED SPINDLI UPPUR JÖRD.
- EINSTREYMSLOKI
- VATNSMÆLIR
- GY GARDVATN
- SL SLÖNGUKRANI

PIPUR SKULU EINANGRADAR MED 20mm
GLERULLARHÖLKUM OG VAFÐAR MED PLASTDÚK
ALLT EFNI, PIPUR OG FITTINGS SKAL VERA
GALVANISERAD.
KERFI SKAL PRÖFA MED KÖLDU VATNI OG
6 KG/cm² ÞRÝSTINGI.
BALLOFIX RENNILOKAR SEU VID HVERT TÆKI
EINSTREYMSLOKI VID ÞVOTTAVELAR.
FRÁGANGUR INNTAKS OG LOFTPÚÐAR
SKV. FORSKR. VATNSV. R.V.

VÍÐISTADASKÓLI

VATNSLÖGN KERFI 2

JÓHANN GUNNAR BERGPÖRSSON VERKFR. MVFI
STRANDGÖTU 11 — HAFNARFIRÐI — Sími 53315

MÆLIKVÆÐI ~1:50	VERK 7424	TEIKN NR 2.7
Hannað: [Signature]	Yfirfang: [Signature]	DAGS DES 74
Teiknað: [Signature]	Samþ: [Signature]	
BREYTT		