


GRUNNMYND KJALLARA 1:50

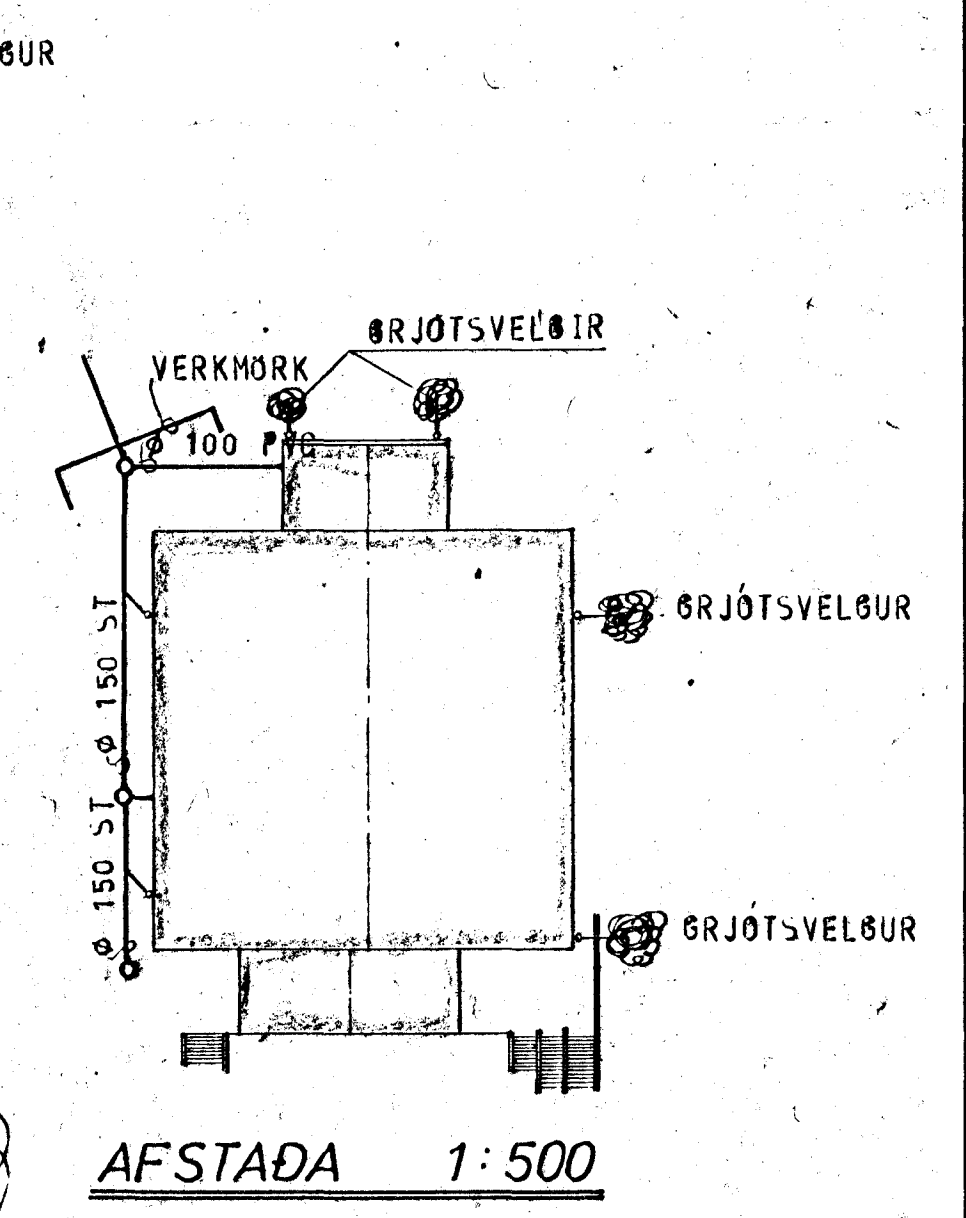

DRENLOGN A.M.K. 30 cm UNDIR BOLFLOTU
HAFUNTUR ÞAR SEM KEÖPP ER HAST

ATH
ALLAR LAGNIR Í SÖKKLI ERU Ø 100 PVC
NEMA ANNARS SÉ GETIO.

SKÝRINGAR SJA TEKN. NR. 4.0.

ATH
STAÐSETNINGAR Á HREINLÆTISTAKJUM
SKULU VERA SAMKVÆMT TEIKNINGUM ARKITEKTS.

BÆJARVERKFRÆÐINGURINN Í HAFNARFIRÐI.			
VÍÐIÐIÐASKÓLI – ÍBRÓTTAHÚS.			
MÆLIKVARDI 1:50	VERK 7924	TEIKN NR 4.01.	
Hannað: <input checked="" type="checkbox"/>	Yfirfarð: <input checked="" type="checkbox"/>	DAGS FEB. '80	
Teiknað: <input checked="" type="checkbox"/>	Samþ: <input checked="" type="checkbox"/>		
JÓHANN GUNNAR BERGÞÓRSSON VERKFR. MVFI			
STRANDGÖTU 11 – HAFNARFIRÐI – Sími 53315			