OFNASKRÁ $\triangle T = 40^\circ C$

OFN NR.	HITATAP KCAL/T.	MESTA LENGD	MESTA HÆÐ	OFN-KRANI	OFN-
001	965	120	70	FJVR	
002	1090	120	70	—"—	
003	1090	120	70	—"—	
004	585	50	70	—"—	
005A	3740	220	70	RAVL	
005B		220	70	FJVR	
006A	4435	135	70	—"—	
006B		135	70	RAVL	
006C		135	70	FJVR	
007	885	100	70	—"—	
008	2255	270	70	RAVL	
009	180	70	70	FJVL	
010	760	100	70	—"—	
011A	4255	370	70	RAVL	
011B		250	70	FJVR	
012	1590	170	70	—"—	
013	1490	200	70	RAVL	

SAMTALS 23320

OFN NR.	HITATAP KCAL/T.	MESTA LENGD	MESTA HÆÐ	OFN-KRANI	OFN-
101	1365	170	70	FJVR	
102	2005	250	70	RAVL	
103	255	50	70	FJVR	
104	385	100	70	RAVL	
105	1620	180	70	—"—	
106	1105	140	70	FJVR	
107	1080	140	70	RAVL	
108	1080	140	70	—"—	
109	1105	140	70	FJVR	
110	1620	180	70	RAVL	
111	385	100	70	—"—	
112	255	50	70	FJVR	
113	1550	170	70	—"—	
114	290	70	70	—"—	
115	290	70	70	—"—	
116	2845	320	70	RAVL	
117	330	70	70	FJVR	
118	485	70	70	RAVL	
119	1550	170	70	FJVR	
120	290	70	70	—"—	
121	290	70	70	—"—	
122	505	70	70	—"—	

SAMTALS 20685

	OFN NR.	HITATAP KCAL/T.	MESTA LENGD	MESTA HÆÐ	OFN-KRANI	OFN- HELLU
ÍÞRÓTTASALUR	201	21.000			⁄	50/5100
	202				⁄	50/5100
	203				⁄	50/5100
	204				⁄	50/5100
	205				⁄	50/5100
	206	29.700			⁄	50/5100
	207				⁄	50/5100
	208				⁄	50/3900
	209				⁄	50/3900
	210				⁄	50/3900
	211				⁄	50/3900
	212				⁄	50/5100
	213				⁄	50/5100
LEIKSVIÐ OG KJALLARI UNDIR SVIÐI	214	145	40	60	⁄	
	215	690	80	70	⁄	
	216	1090	130	70	⁄	
	217	145	40	60	⁄	
	218	4440	100	80	⁄	
	219		200	80	⁄	

SAMTALS 57.210

OFN NR.	HITATAP KCAL/T.	MESTA LENGD	MESTA HÆÐ	TENGI	OFN-

ÚTBOÐ MARS 1980

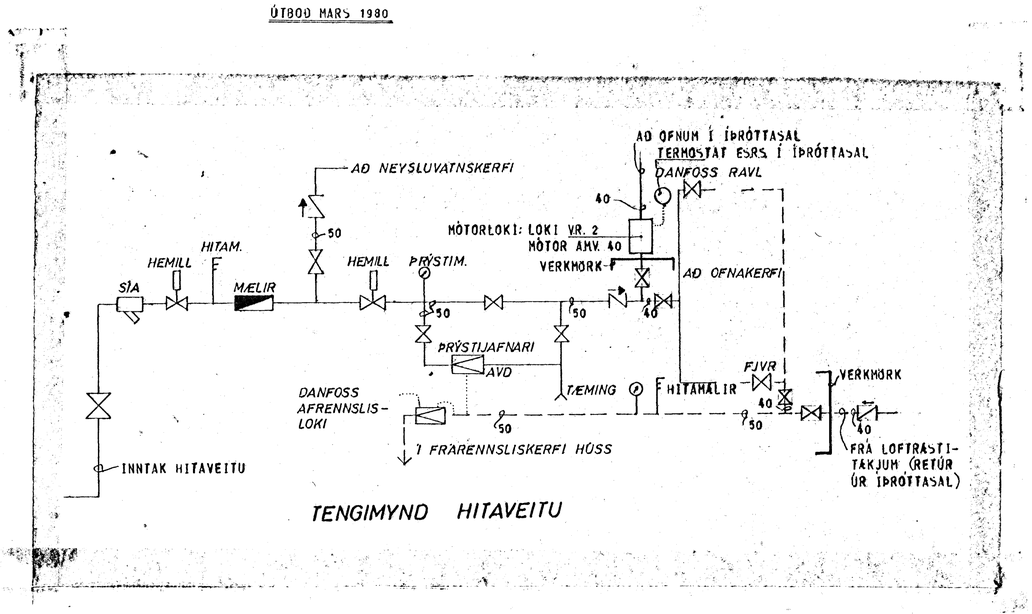

TENGIMYND HITAVEITU

A.T.H.

HEIMILT ER AÐ NOTA HVERJA ÞÁ OFNAGERÐ SEM FULLNÆGIR KRÖFUM ÍST 69.1, NEMA Í ÍÞRÓTTASAL ÞAR SKAL NOTA HELLUOFNA (82mm). ÁÐUR EN VERKTAKI PANTAR OFNA SKAL HANN ÞÓ LEITA SAMÞYKKIS ARKITEKTA HÚSSINS Á STÆRÐUM OFNANNA (ÞE. HÁÐ, LENGD, OG ÞYKKT) SVO OG Á STAÐSETNINGUM ÞEIRRA. OFNASKRÁ SEGIR TIL UM VARMAÞÖRF OFNANNA

BÆJARVERKFRÆÐINGURINN Í HAFNARFIRÐI			
VÍÐISTAÐASKÓLI — ÍÞRÓTTAHÚS.	MÆLIKVARÐI ⁄	VERK 7924	TEIKN NR 4.14.
OFNASKRÁ – TENGIMYND HITAV.	Hannað: Teiknað: BJ	Yfirfarið: Samp.	DAGS FEB '80
JÓHANN GUNNAR BERGÞÓRSSON VERKFR MVFÍ STRANDGÖTU 11 — HAFNARFIRÐI — SÍMI 53315	BREYTT		