


D

C

B

A

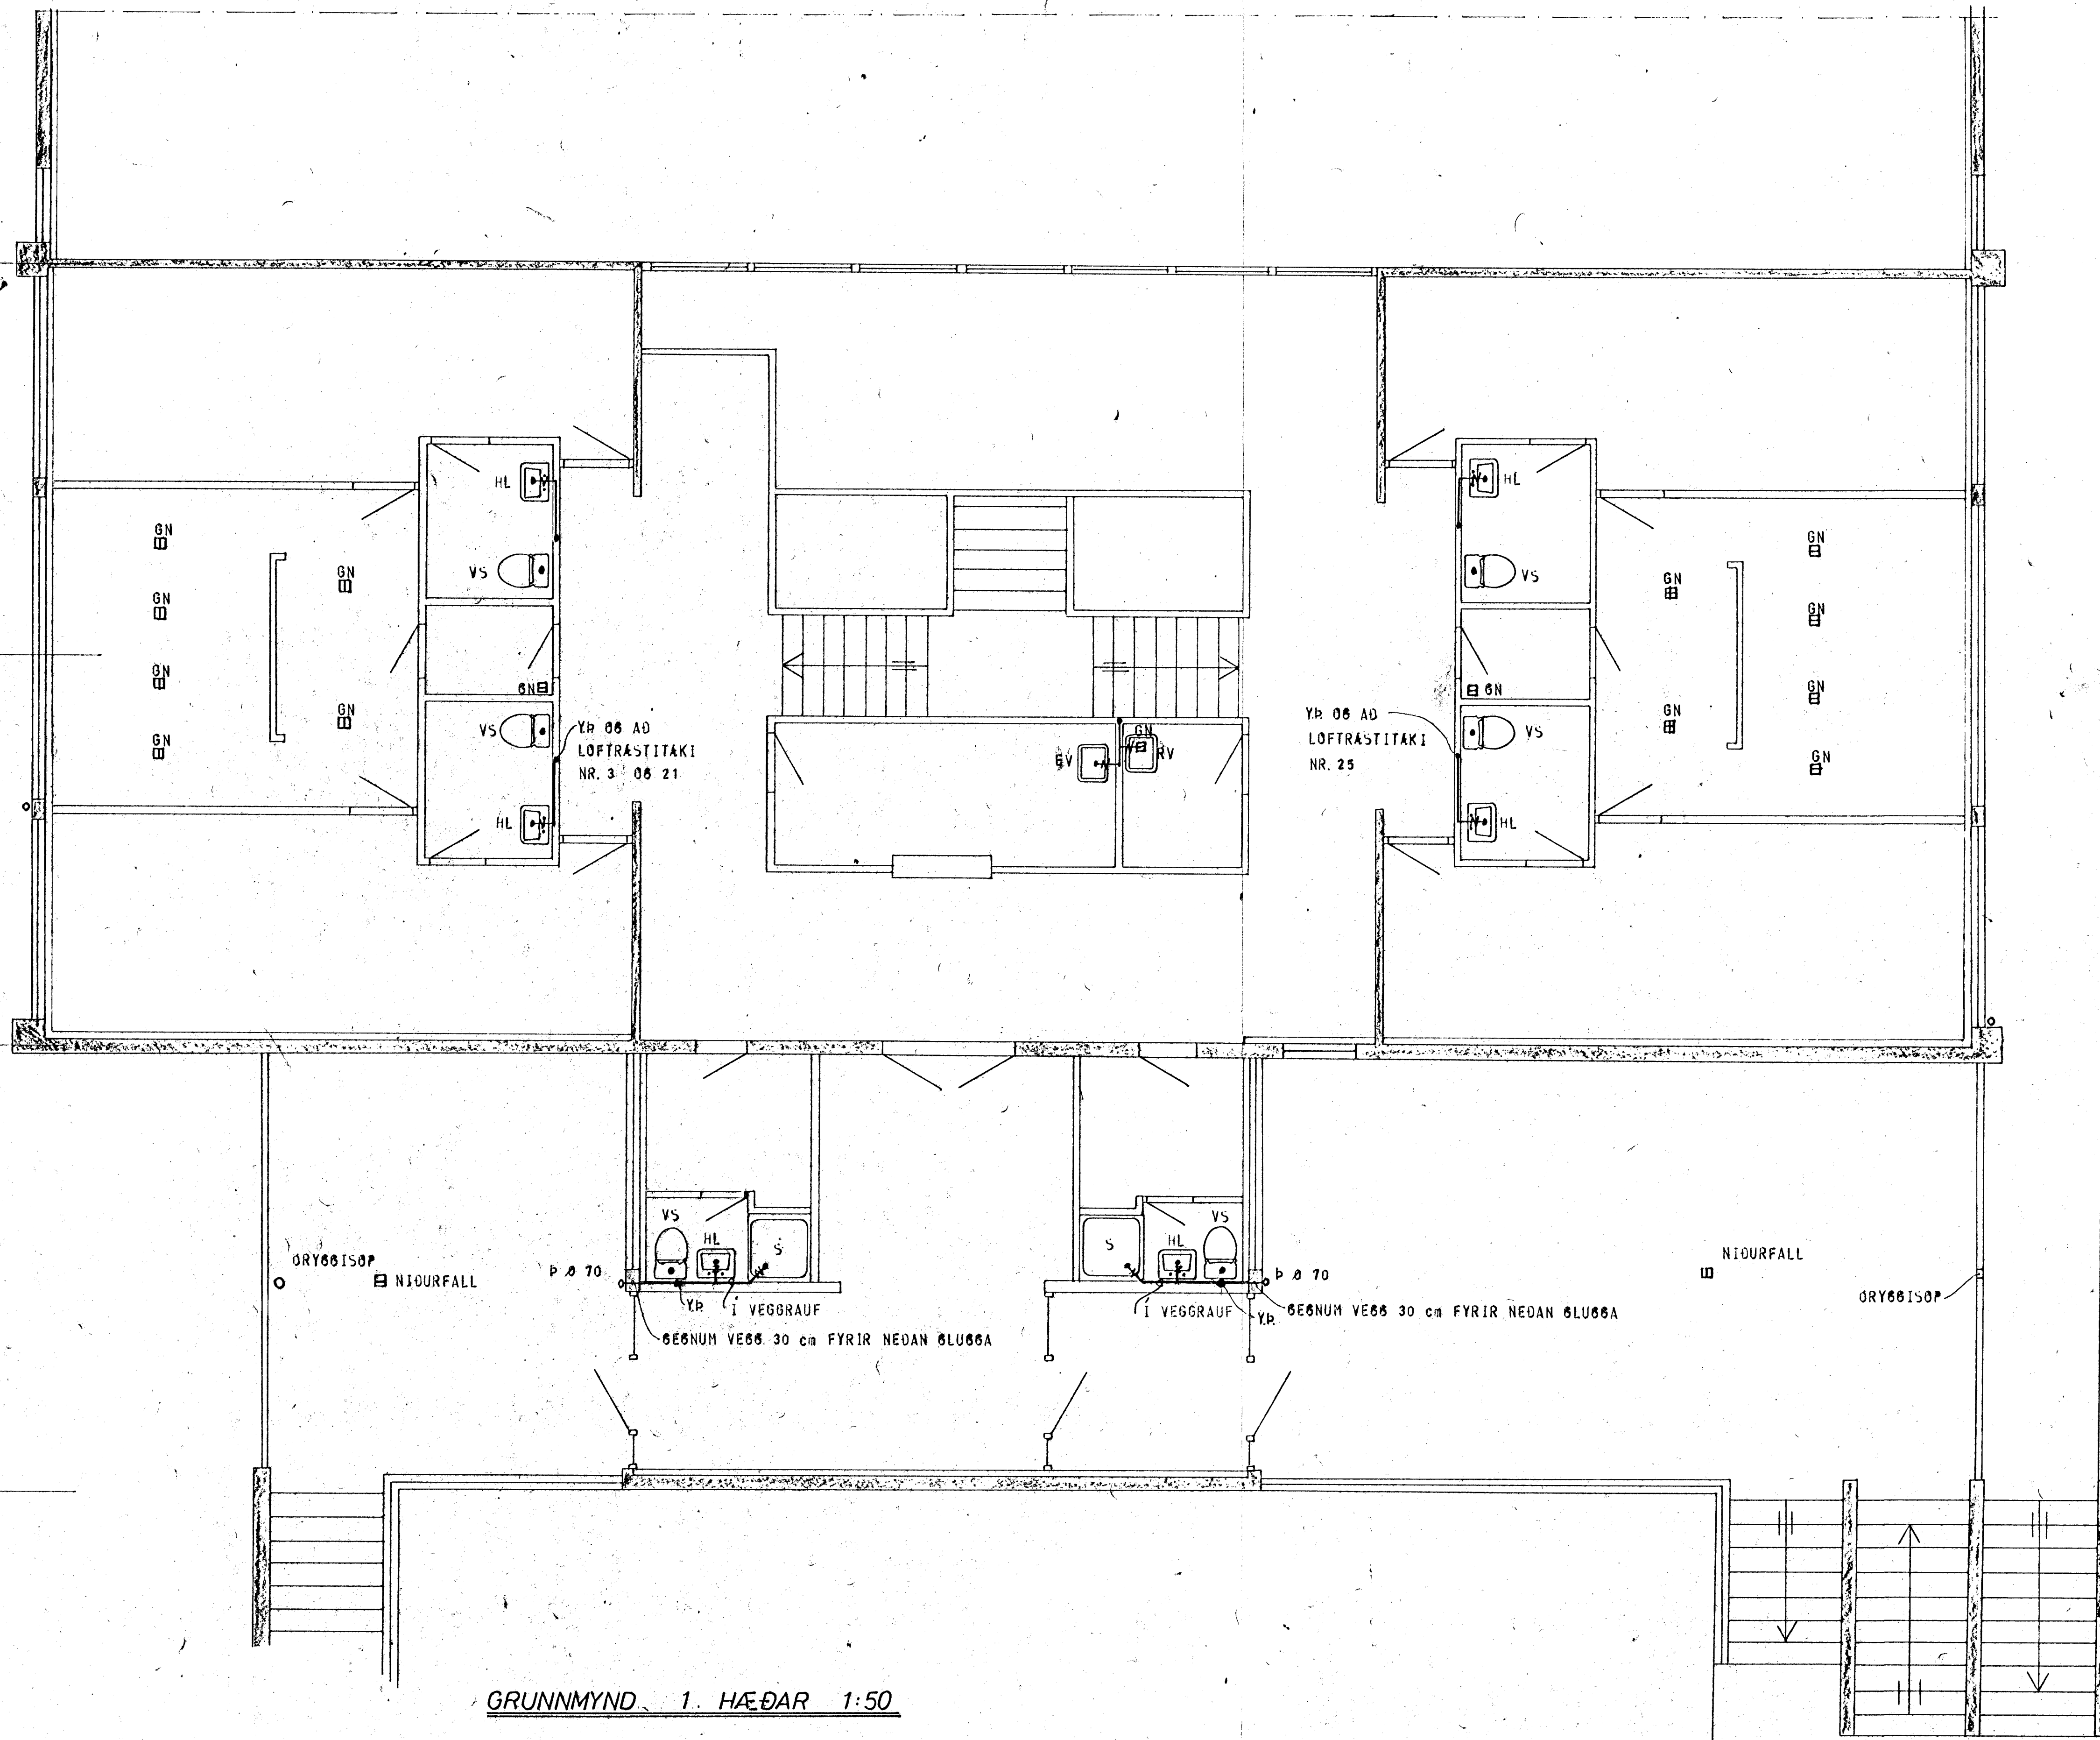

GRUNNMYND 1. HÆÐAR 1:50

ATH. STAÐSETNINGAR Á HREINLÁTISTAKJUM SKULU VERA SAMKVAMT TEIKNINGU ARKITEKTS.

SKÝRINGAR SJÁ TEIKN. NR. 4.0.

BÆJARVERKFRÆÐINGURINN Í HAFNARFIRÐI.			
VÍÐISTADASKÓLI - ÍPRÓTTAHÚS	MÆLIKVARDI 1:50	VERK 7924	TEIKN NR 4.02.
FRÁRENNISLÖGN HÆÐAR	Hannað Teiknað	Yfirfarð Samþ.	DAGS FEB. '80
JÓHANN GUNNAR BERGPÓRSSON	VERKFR. MVFI	BREYTT	
STRANDGÖTU 11 - HAFNARFIRÐI - Sími 53315			