


FRAMHALD SJÁ TEIKN NR 3A-86

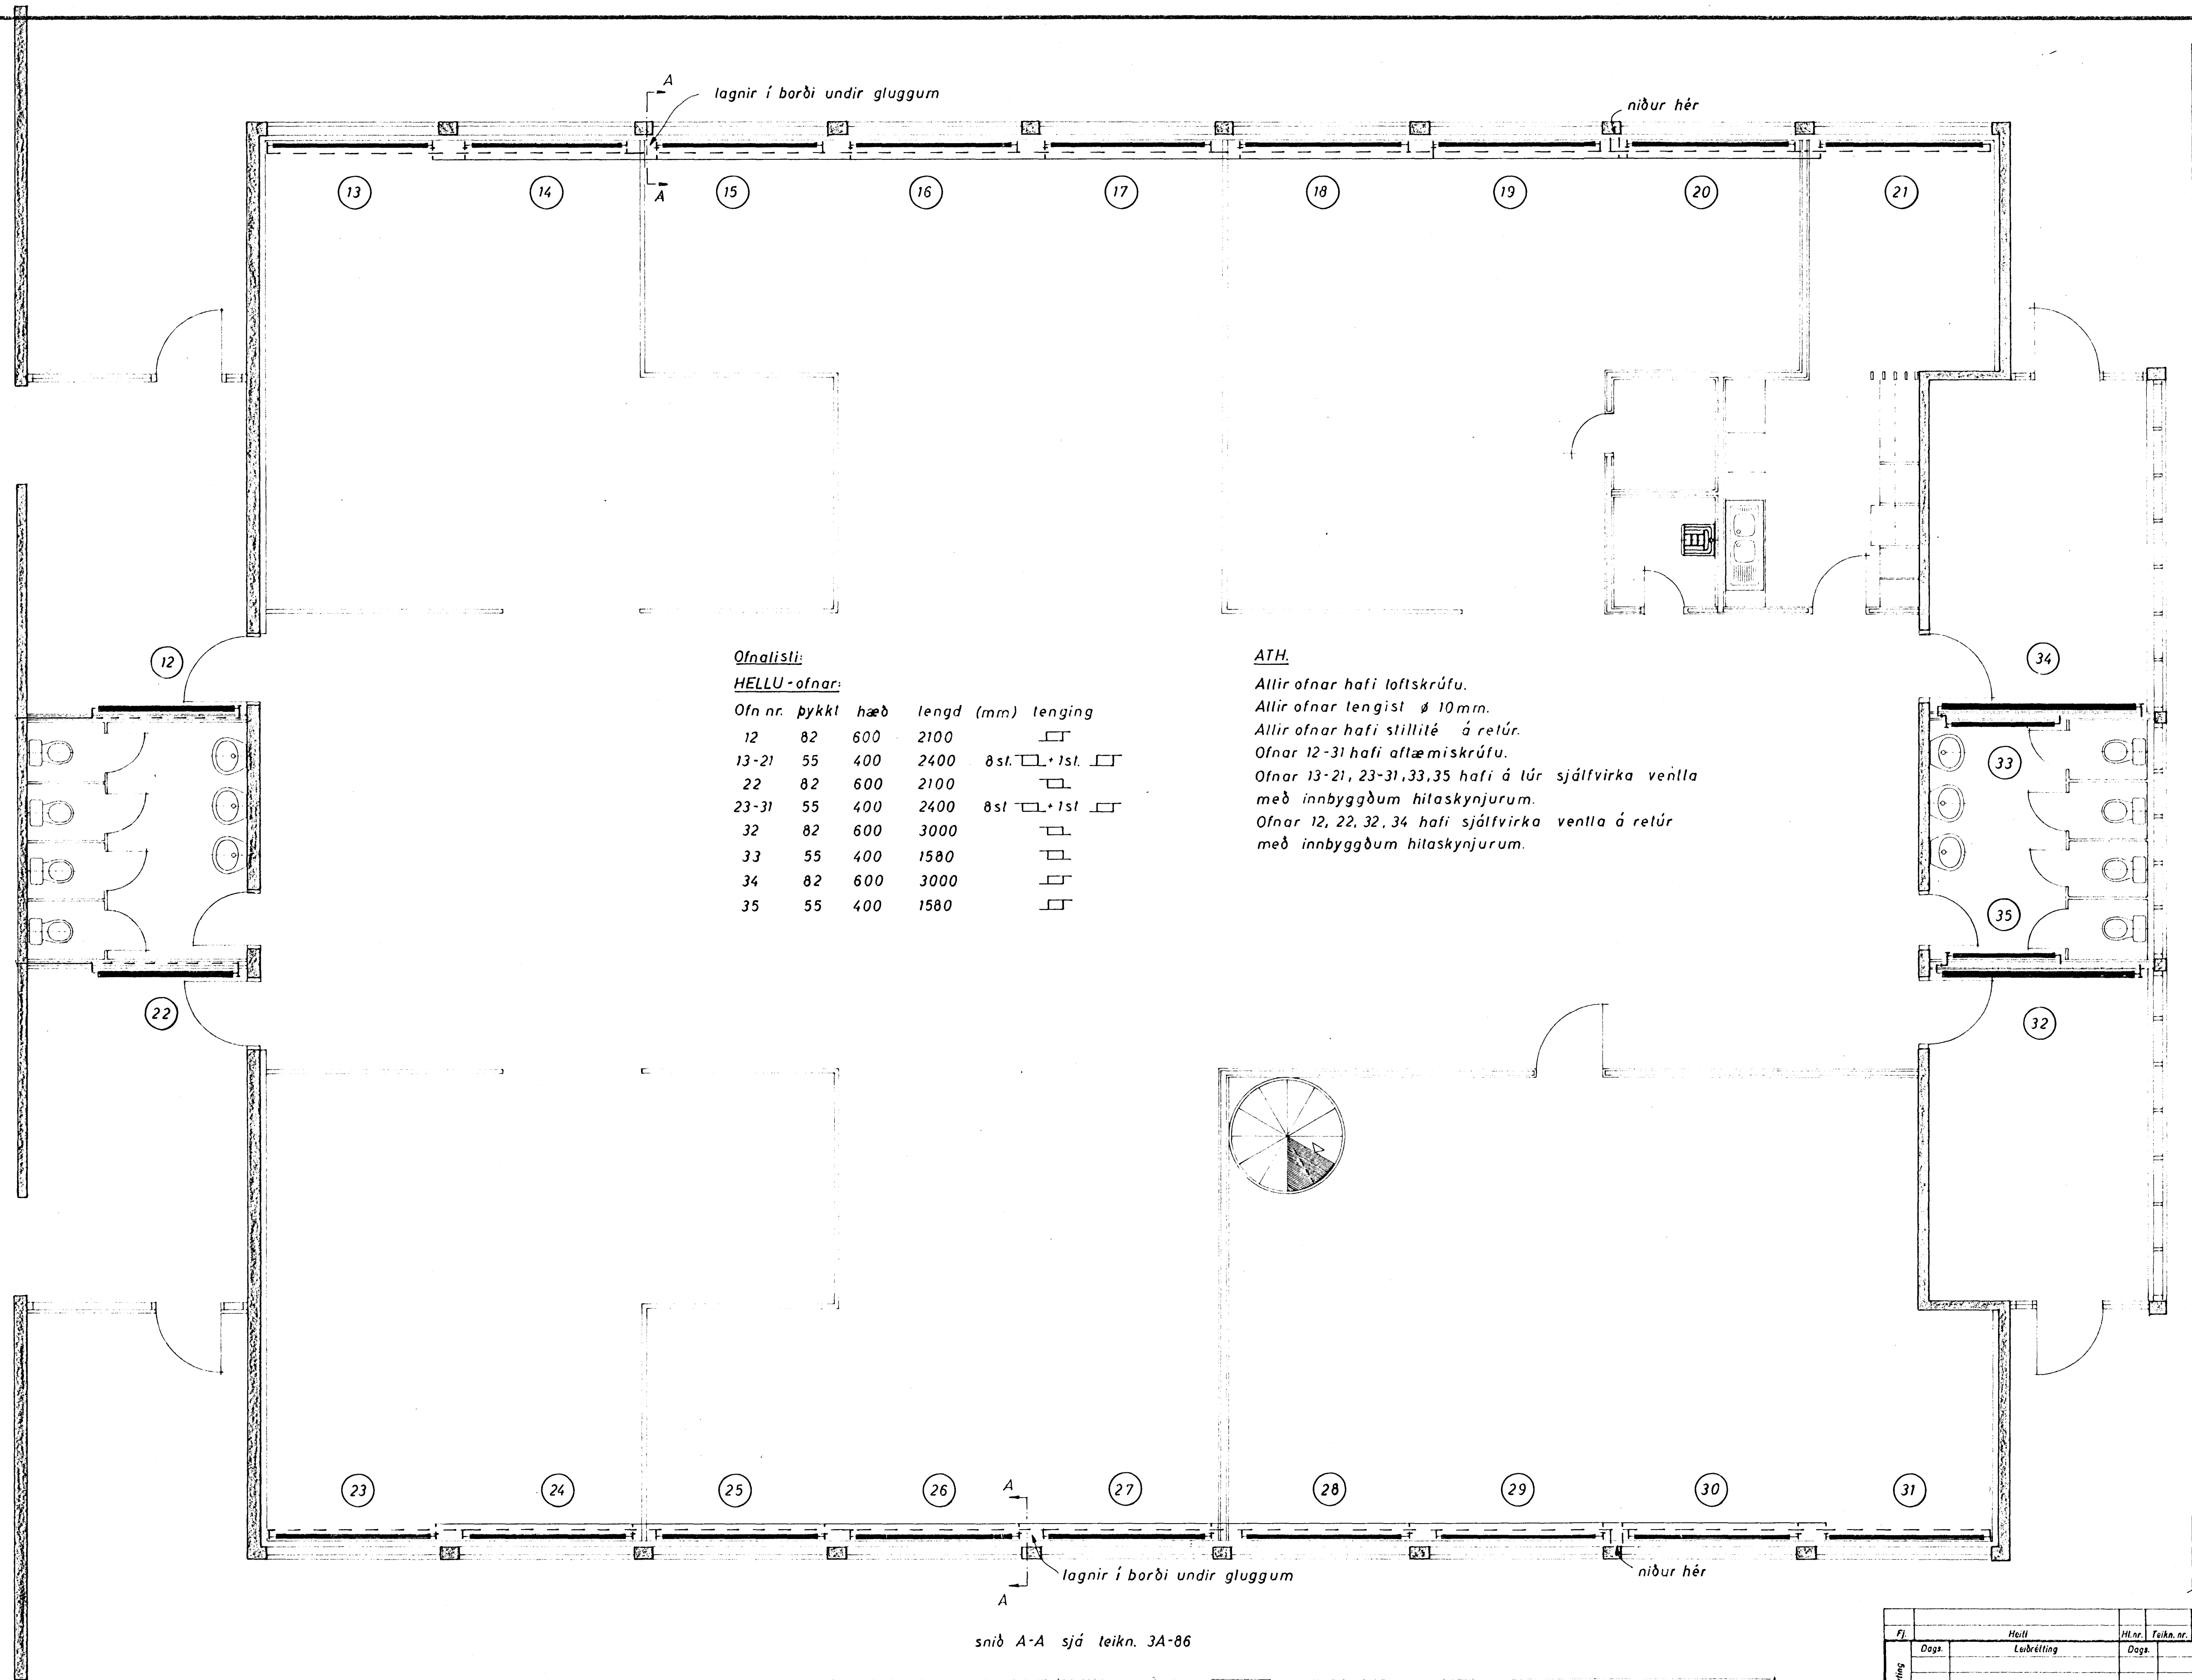

Ofnalisti:
HELLU-afnar:

Ofn nr.	þykki	hæð	lengd (mm)	tenging
12	82	600	2100	□
13-21	55	400	2400	8 st. □ • 1 st. □
22	82	600	2100	□
23-31	55	400	2400	8 st. □ • 1 st. □
32	82	600	3000	□
33	55	400	1580	□
34	82	600	3000	□
35	55	400	1580	□

ATH.
 Allir afnar hafi loftskrúfu.
 Allir afnar lengist \varnothing 10 mm.
 Allir afnar hafi stillitæ á retúr.
 Ofnar 12-31 hafi aflæmiskrúfu.
 Ofnar 13-21, 23-31, 33, 35 hafi á lúr sjálfvirka ventla með innbyggðum hitaskynjurum.
 Ofnar 12, 22, 32, 34 hafi sjálfvirka ventla á retúr með innbyggðum hitaskynjurum.

snið A-A sjá teikn. 3A-86

Fj.	Heiti		Hl.nr.	Teikn.nr.	Efn.	Ath.
	Dags.	Löubréttling				
Breyting						
VERKFRÆDISTOFA GUDMUNDAR & KRISTJÁNS Laufásvegji 10 Sími 14425						Mkv. 1:50 Verkf. Teikn. Yfir. Samþ.
VÍDISTADASKÖLI, HAFNARFIRDI GRUNNMYND 1.HEDAR OFNAPLAN						Dagbók nr. TEIKNING NR. 3A-85 Verk nr. blöð of