súla við eldhúsglugga.

Gat 15×15 fyrir útloftun frá eldhúsviftu; frágangur á þakhaf, sjá teikn. neðst á blaðinu!

Gat 37×22 cm; 14 cm yfir sleyptri plötu í risi.

Mannop upp í ris sjá teikn. byggingaverkfr.

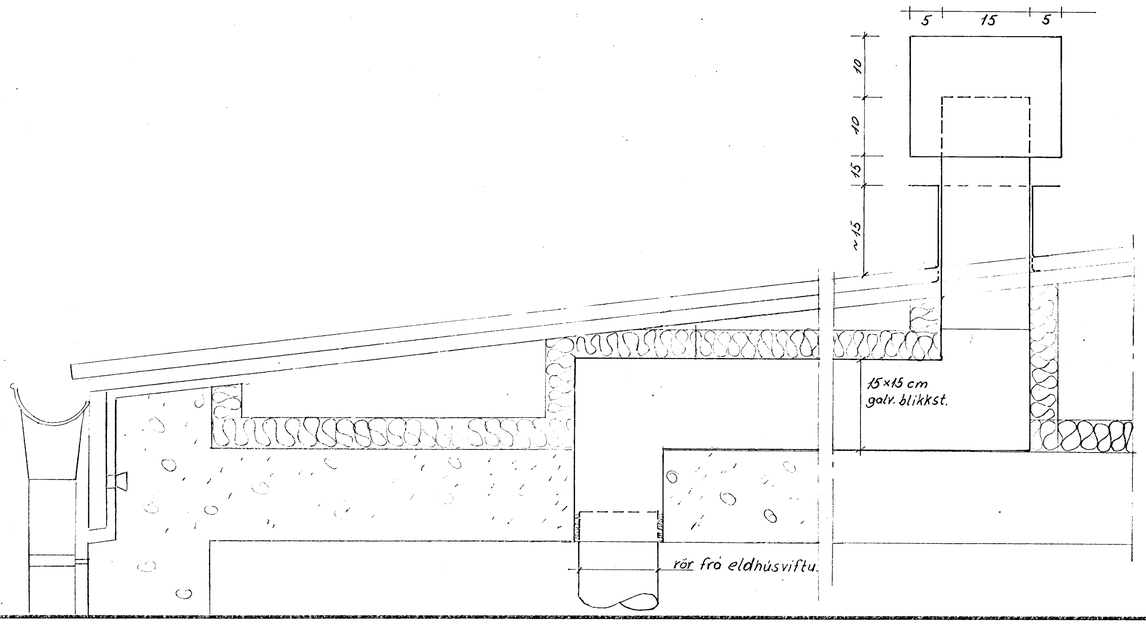

Fl.	Heill	Hl.nr.	Teikn. nr.	Efni	Aths.
Breyting	Dags. / Leiðrétting	Dags.	Leiðrétting		

VERKFRÆÐISTOFA
GUÐMUNDAR & KRISTJÁNS
Laufásvegi 19 Sími 14425

Mkv. 1:50 | Verkt. 6.71 B.Ge | Teikn. | Yfirl. | Samþ.

Norðurbæjarskóli 2. áfangi
Grunnmynd af þaki
Göt í þakplötu

Dagbók nr.
TEIKNING NR. 2A-95
Verk nr. blað 12 of 13