

GRUNNMUND 1:50

OFNATAFLA SKÓLASTOFA BRÁÐAB.

OFN NR	STAÐS	HITAT KKal	LENGD MM	HÆÐ MM	TENGI
101	VS	515	900	600	
102	ELDH / MATSALUR	1.600	3200	600	
103	VERKSTOFA	2.300	3200	600	
104	GEYMSLA	690	800	600	
105	HERB	725	2000	600	
106	VS	450	700	600	
107	AÐSTADA KENNARA	1.100	2000	600	
108	ANDD	1.420	2600	300	
109	KENNARAST	1.500	3200	600	
110	KENNARAST	1.300	2000	600	
111	KENNARAST	1.300	2000	600	

SAMTALS 12.000


ÁÐUR EN GENGID ER FRÁ OFNAPONTUN SKAL TÆKNIFRÆÐINGUR SANNEÝNA STÆRDIR OG AFKOST OFNA

BR: DAGS. EÐLI BR. SIGN.

VÍÐISTADA SKÓLI
HAFNARFIRÐI
FÆRANLEG KENNSLISTOFA

MITA OG VATNSLAGNIK

MKV 1:50
DAGS. SEPT '97
VERK NR. 9738
TEIKN NR. 2-01
HANNAD
TEIKNAD GH
YFIRFARID

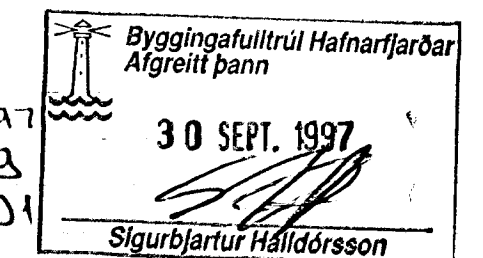

TÆKNIPJÓNUSTA
SIGURDAR ÞORLEIFSSONAR ehf.

STRANDGÓTU 11 · 220 HAFNARFJÖRÐUR · SIMI 555 4255 · FAX 565 2875