


FÆRANLEGAR KENNSLUSTOFUR SNID Í ÚTVEGG m. 1:5

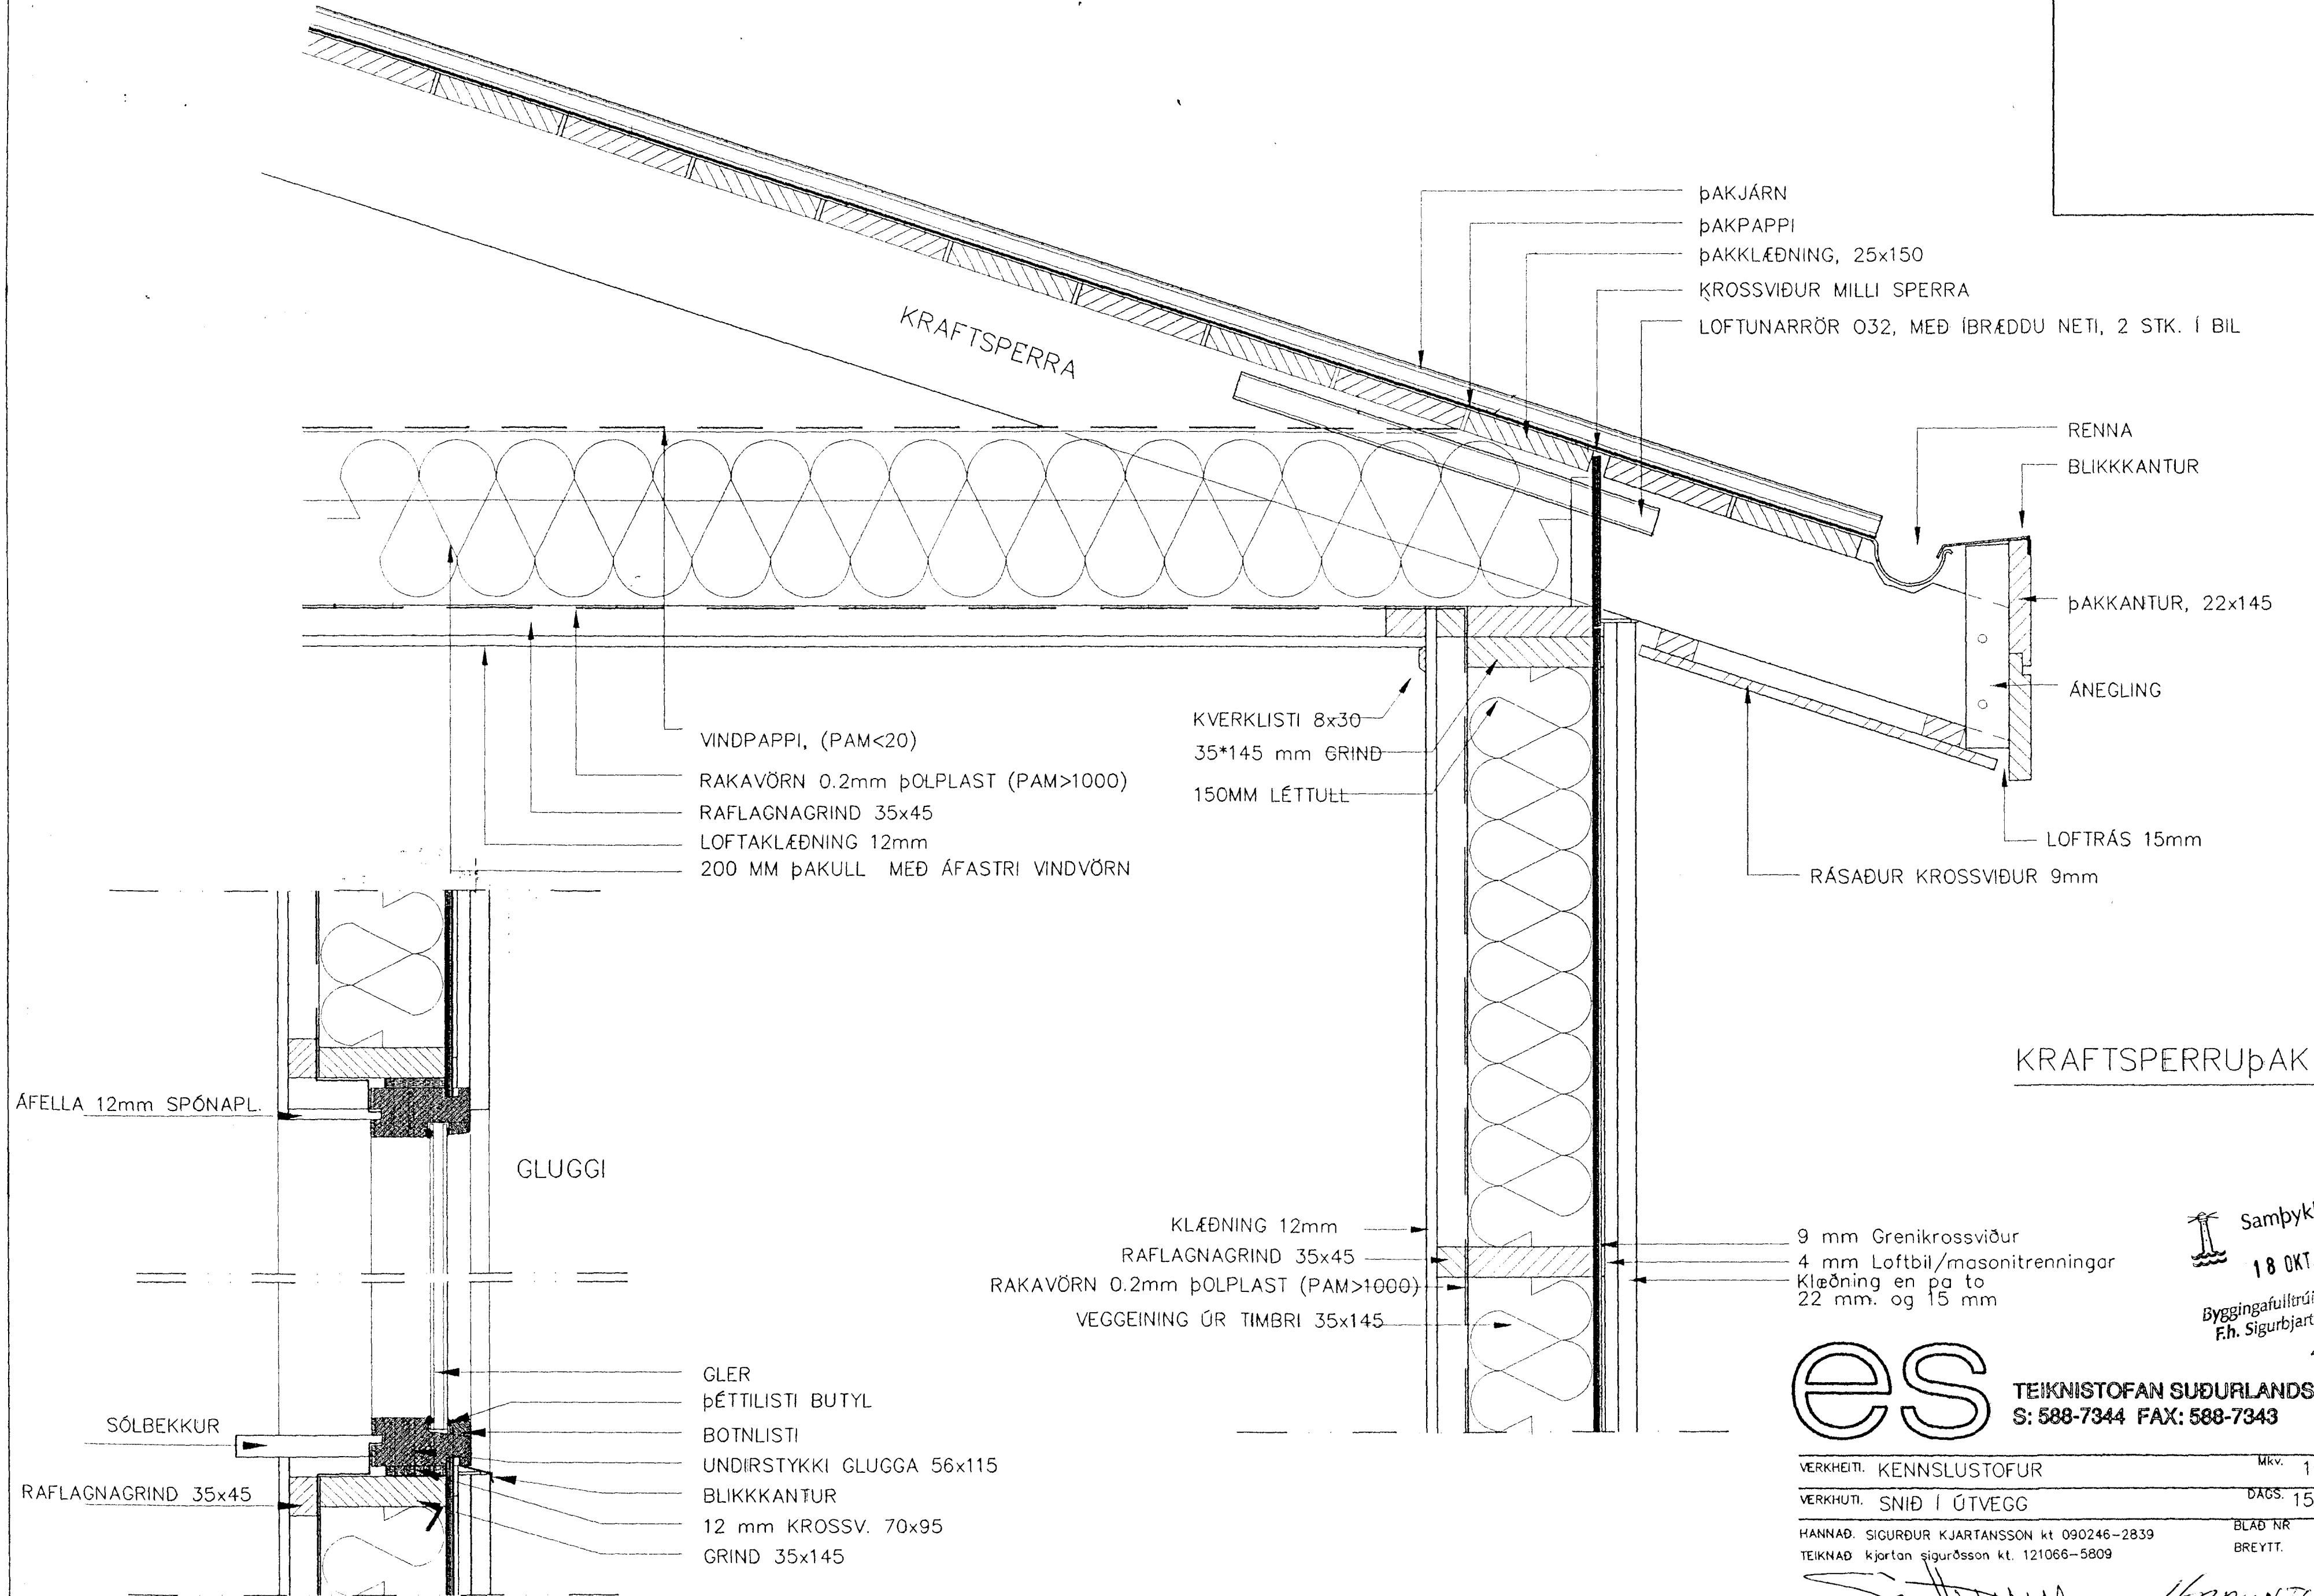

ÞAKJÄRN
 ÞAKPAPPI
 ÞAKKLÆÐNING, 25x150
 KROSSVIÐUR MILLI SPERRA
 LOFTUNARRÖR Ø32, MEÐ ÍBRÆDDU NETI, 2 STK. Í BIL

RENNA
 BLIKKKANTUR
 ÞAKKANTUR, 22x145
 ÁNEGLING
 LOFTRÁS 15mm
 RÁSADUR KROSSVIÐUR 9mm

VINDPAPPI, (PAM<20)
 RAKAVÖRN 0.2mm ÞOLPLAST (PAM>1000)
 RAFLAGNAGRIND 35x45
 LOFTAKLÆÐNING 12mm
 200 MM ÞAKULL MEÐ ÁFASTRI VINDVÖRN

KVERKLISTI 8x30
 35*145 mm GRIND
 150MM LÉTTULL

KRAFTSPERRUÞAK

KLÆÐNING 12mm
 RAFLAGNAGRIND 35x45
 RAKAVÖRN 0.2mm ÞOLPLAST (PAM>1000)
 VEGGEINING ÚR TIMBRI 35x145

9 mm Grenikrossviður
 4 mm Loftbil/masonitrenningar
 Klæðning en þá to
 22 mm. og 15 mm

Samþykkt þann
 18 OKT. 2000
 Byggingafulltrúinn í Hafnarfirði
 F.h. Sigurbjartur Halldórsson

es TEIKNISTOFAN SUÐURLANDSBRAUT 48
 S: 588-7344 FAX: 588-7343

VERKHEIT. KENNSLUSTOFUR Mkv. 1:5
 VERKHUTI. SNID Í ÚTVEGG DÆGS. 15.08 2000
 HANNAÐ. SIGURÐUR KJARTANSSON kt 090246-2839 BLAÐ NR AF 323
 TEIKNAD. kjartan sigurðsson kt. 121066-5809 BREYTT.

Sigurbjartur Halldórsson *HERDUNGERA 7*