



YFIRLITSMYND 1:200

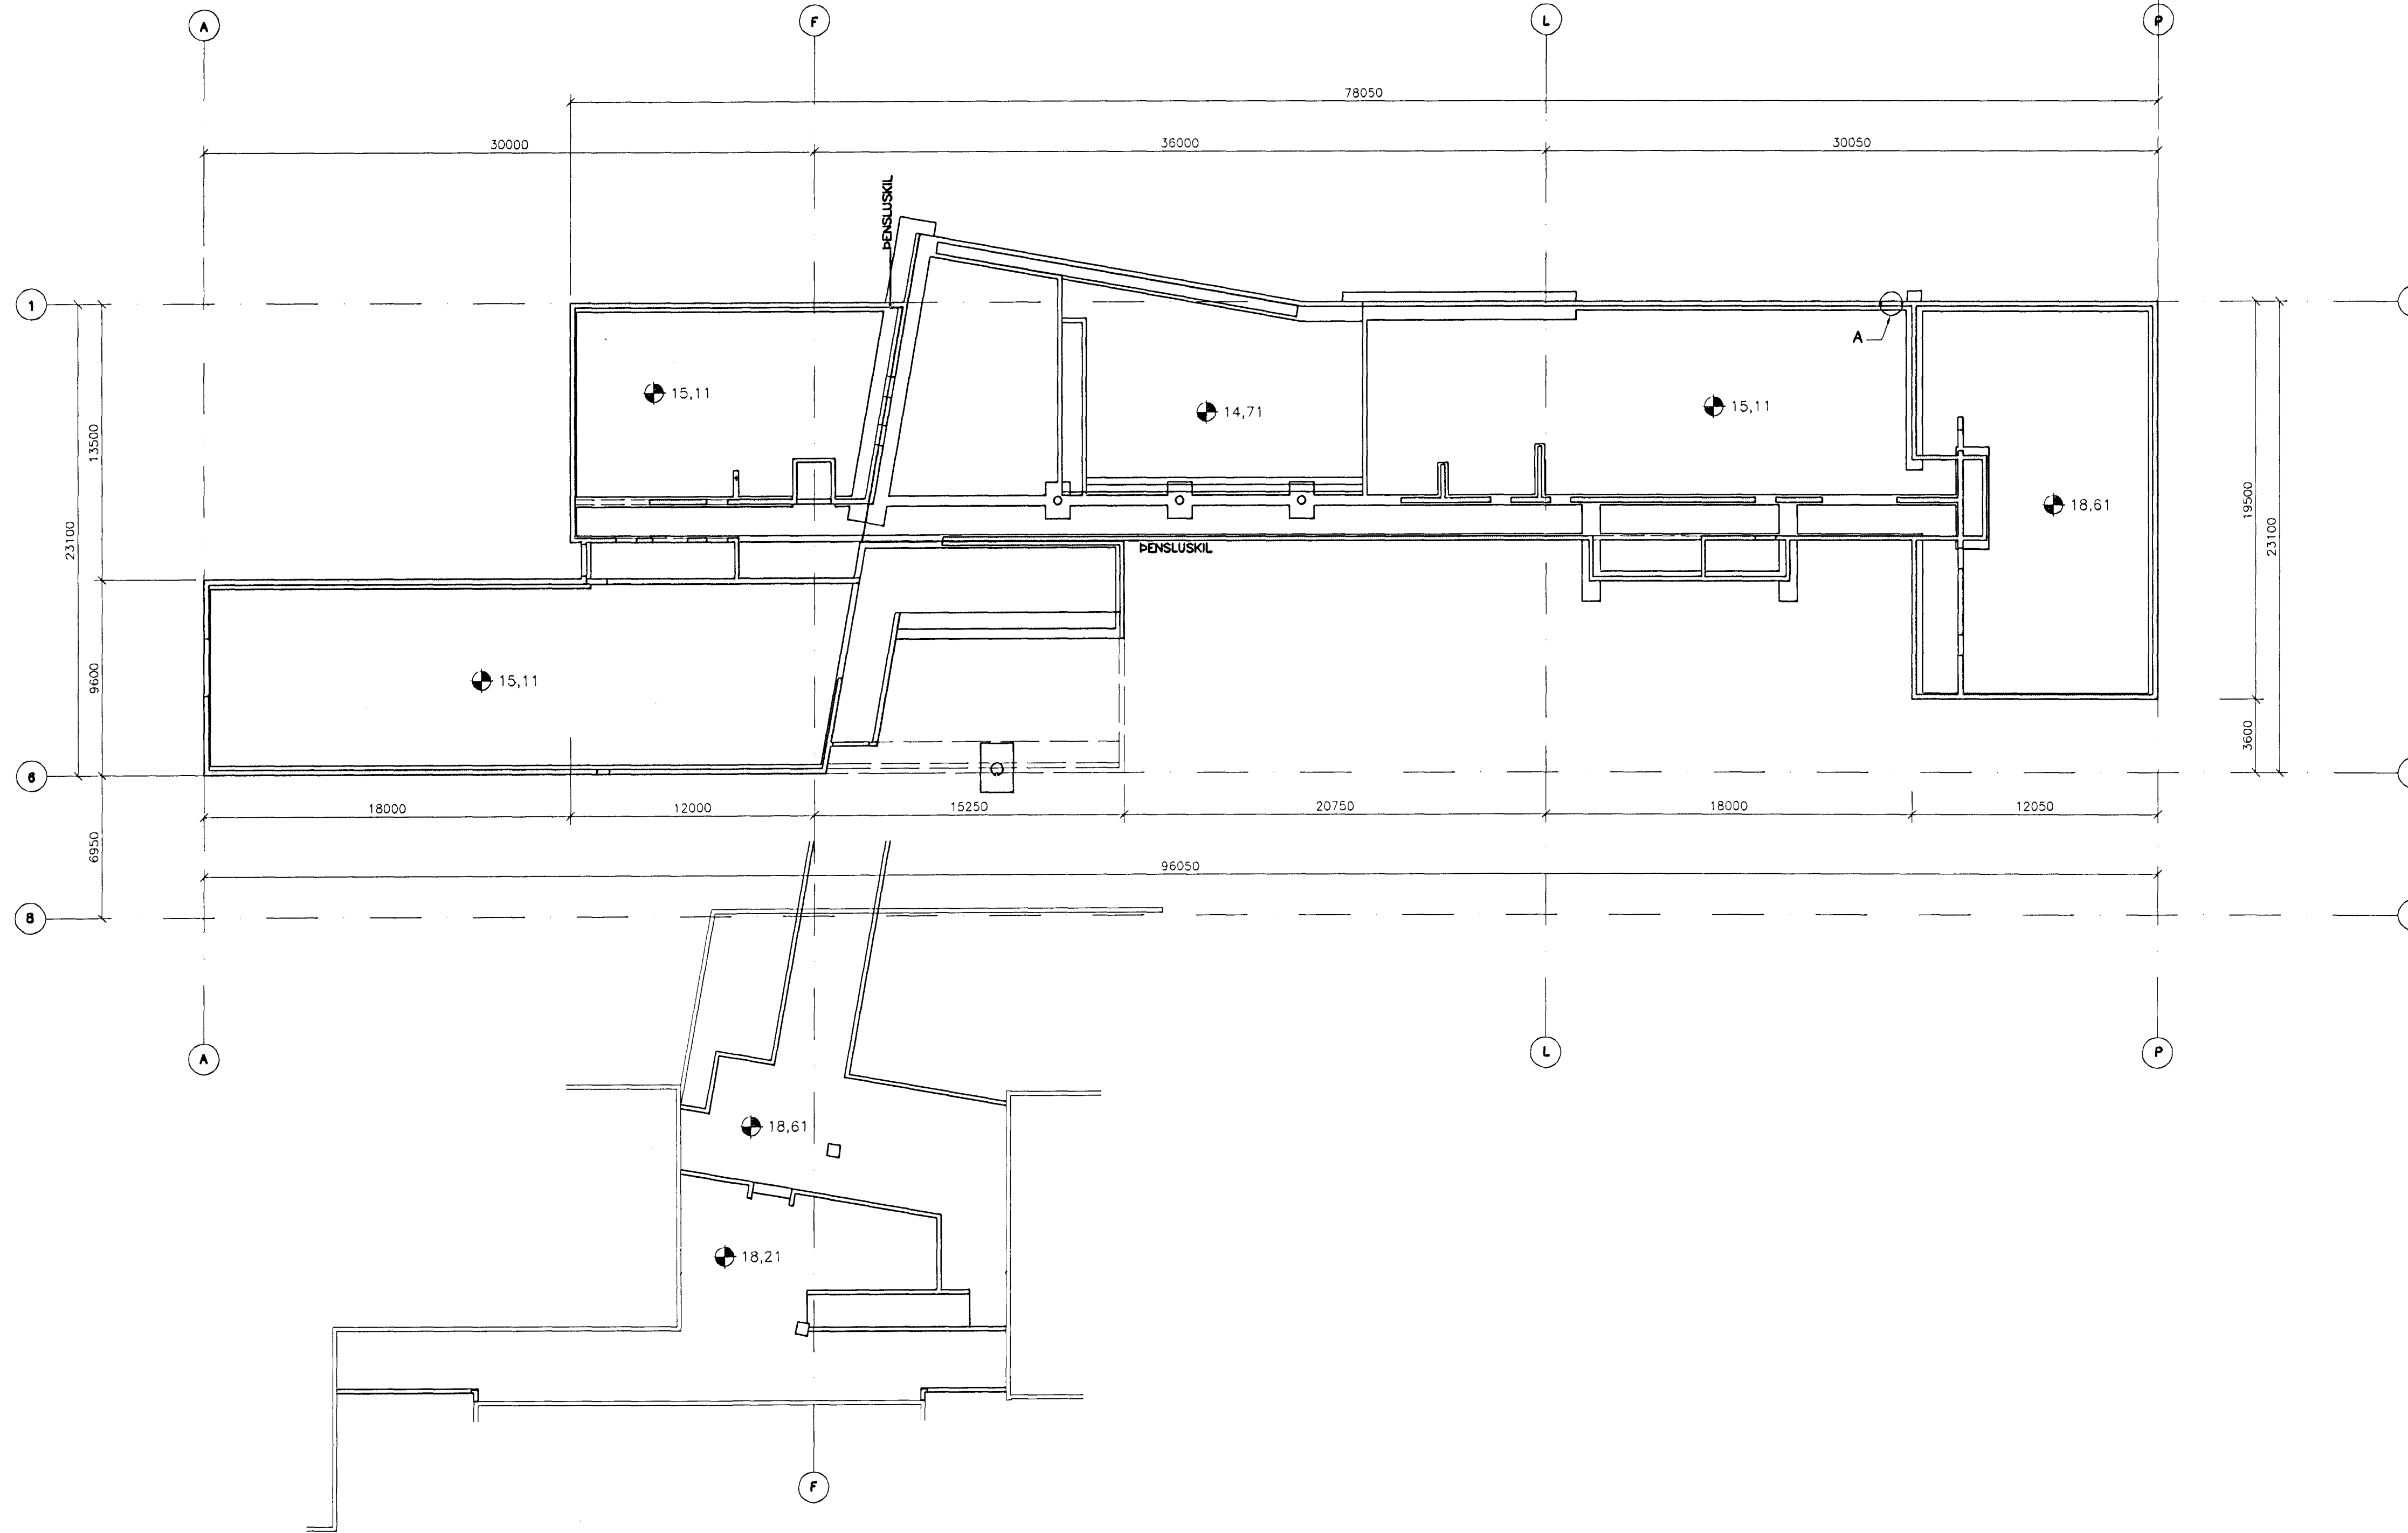

**TILVÍSANIR:**

ALMENNAR SKÝRINGAR . . . . . SJÁ BL. NR. 02830-B00  
GRUNNMYNDIR UNDIRSTADA 1:50 . . . . . SJÁ BL. NR. 02830-B02 TIL B06

**BROTPOLSFLOKKUR STEYPU C25**

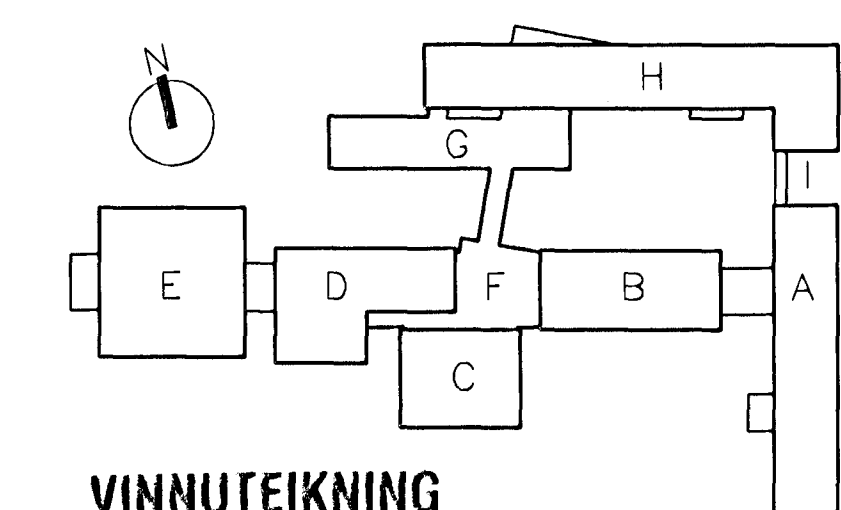

**VINNUTEIKNING**

04 JUN 2003

**FASTEIGNAFÉLAG  
HAFNARFJARDAR**  
Byggingafruttuútliti Hafnarfjardar  
Algreitt þann  
03 JULI 2003  
VG

**BATTERÍD**  
Aðalhönnuður  
Sigrún Elvarsdóttir  
Kerfi: 110157-2789  
Kt. 110157-2789

A 19.05.2003 DYRAOP I VEGG I LINU 1 OG BAIT VID UNDIRSTÖDUVEGG BG/HJ	
ÚTG. DAGS. BREYTING.	HANNAÐ SAMP.
HRAUNTUNGA 7, VÍÐISTADASKÓLI VIÐBYGGING	BURDARVIRKI UNDIRSTÖÐUR YFIRLIT
<b>VSB VERKFRÆÐISTOFA</b>	Áritun lögg. hönnuða:
Björn Guðafsson, Kt. 180550-4889	
Hannað: BG/HJ	Teknað: BG/HJ
Máti: 1:200	Yfirfarð:
Dags: 14.03.2003	Nr: 02830-B01-A

BEIARHRAUNI 20+220 HAFNARFJÖRÐUR  
Heimasíða: www.vsb.is • Netfang: vsb@vsb.is  
Símanúmer: 5600 Fón: 565-8610 • 710798-2899