


BENDING:

UTAN UM K20 OG K25 (NR: 7, 26 OG 35)
KOMI LOKADAR LYKKJUR R5 c/c 200

TILVÍSANIR:

ALMENNAR SKÝRINGAR SJÁ BL. NR. 02830-B00
UNDIRSTÖÐUR YFIRLIT SJÁ BL. NR. 02830-B01

BROTÞOLSFLOKKUR STEYPU C25

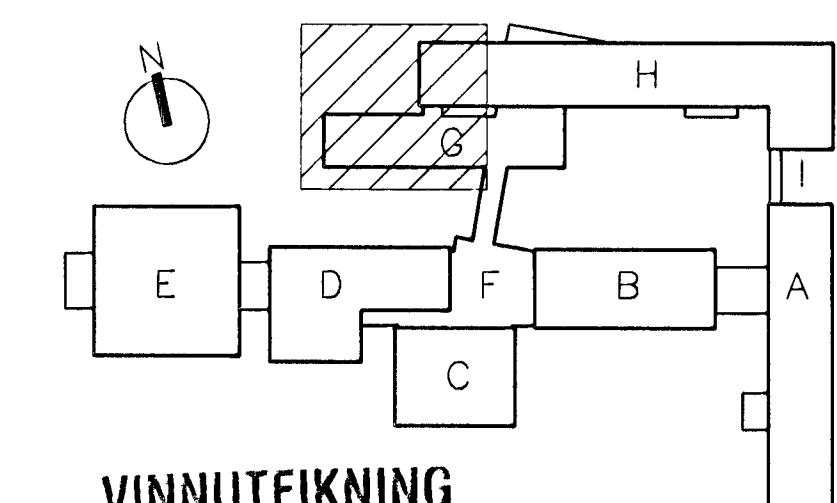

VINNUTEIKNING

04 JUN 2003

**FASTEIGNAFÉLAG
HAFNARFJARÐAR**

Byggingafræðingur
Alfreid Þann

03 JULI 2003

BATTERIÐ

Adalhönnuður
Sigurður Einarsson
Kennitala: 110537-2789

Kr. 110457-2789

GTG.	DAGS.	BREYTING:	HANNAÐ	SAMP.
HRAUNTUNGA 7, VÍÐISTADASKÓLI VIÐBYGGING			BURDARVIRKI UNDIRSTÖÐUR GRUNNMYND, HÚS G.H.-(MILLI LÍNU A OG F)	
VSB VERKFRÆÐISTORA			Áritun íbygg. hönnuða:	
BEJARHRAUNI 20+20 HAFNARFJÖRDUR Héimasíða: www.vsb.is • Netfang: vsb@vsb.is Sími: 885-8600 Fax 385-8610 • Kt: 710796-2899			Björn Guðafsson, Kt.: 180550-4889	
			Hannað: BG/HJ Teiknað: BG/HJ	
			Máli: 1:50 Yfirfarir:	
			Dags: 14.03.2003 Nr: 02830-B02	