


SÉRMYND 1  
1:10

PENSUSKIL BOTNPLÖTU

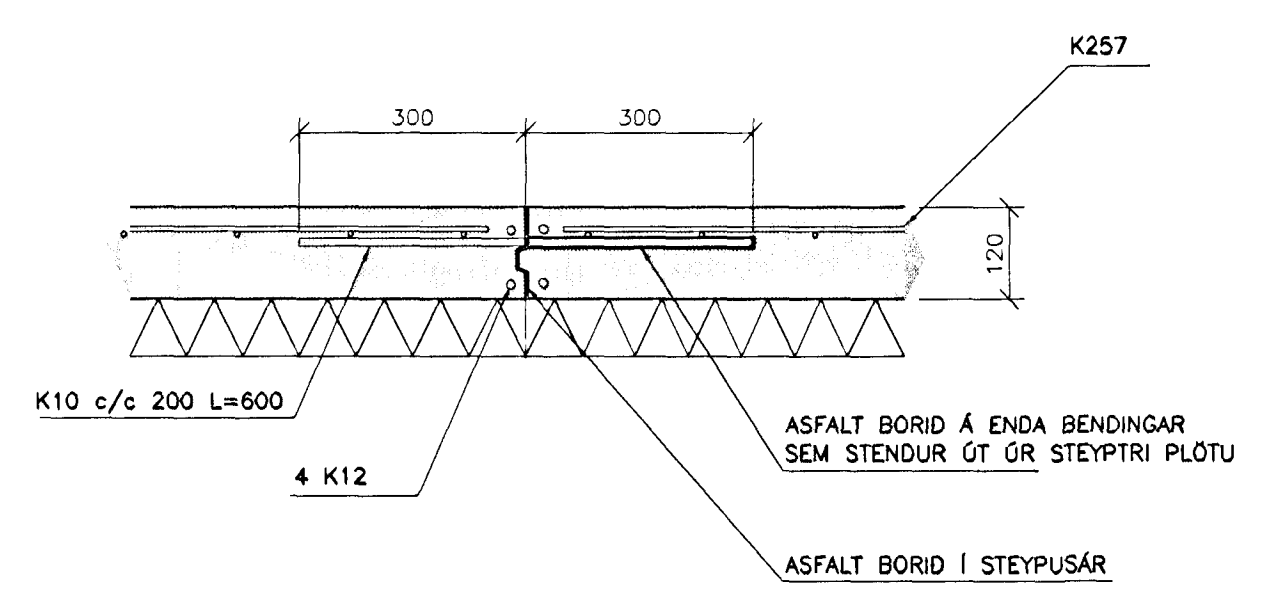


**BENDING:**

UTAN UM K20 OG K25 (NR. 7, 26 OG 35)  
KOMI LOKADAR LYKKJUR R5 c/g 200

**TILVÍSANIR:**

ALMENNAR SKÝRINGAR . . . . . SJÁ BL. NR. 02830-B00  
UNDIRSTÖÐUR YFIRLIT . . . . . SJÁ BL. NR. 02830-B01

BROTÞOLSFLOKKUR STEYPU C25

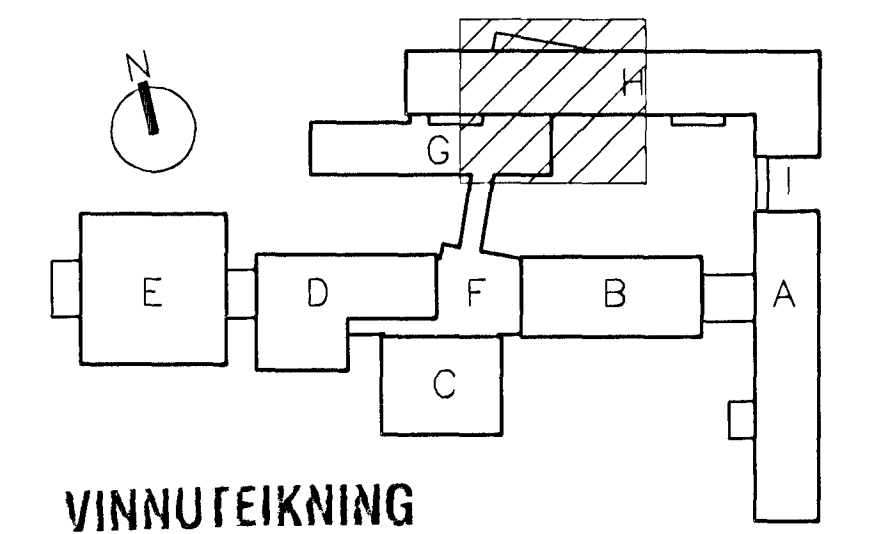

**VINNUTEIKNING**

04 JUN 2003

**BATTERIÐ**

**FASTEIGNAFÉLAG  
HAFNARFJÖRDAR**  
Byggingaulltrúi Hafnarfjörðar  
Sýgreitt þann  
03 JULI 2003  
VG

Abelhnundur  
Sigurð Einarsson  
Kennitala 110557-2789  
Kt. 110457-2789

ÚTG.	DAGS.	BREYTING.	ÁMÁND	SAMB.
HRAUNTUNGA 7, VÍÐISTADASKÓLI VIÐBYGGING			BURDARVIRKI UNDIRSTÖÐUR GRUNNMYND, HÚS G.H. (MILLI LINU F OG L)	
VSB VERKERÆÐISTOFA			Áritun lögg. hönnuða:	
BÉIARHRAUNI 20+220 HAFNARFJÖRDUR Heimasíða: www.vsb.is • Netfang: vsb@vsb.is Sími: 585-8600 Fax: 585-8610 • Kt: 710796-2899			Bljörn Guðafsson, Kt.: 180550-4889	
			Hönnuð: BG/HJ Teiknað: BG/HJ	
			Máli: 1:50 Yfirfarð:	
			Dags: 14.03.2003 Nr: 02830-B03	