

K: 15.11
H=120
BENDINET Í BOTNPLÖTU: K257
BENDING KOMI Í EFRIBRÓN PLOTU

K: 18.61
H=120
BENDINET Í BOTNPLÖTU: K257
BENDING KOMI Í EFRIBRÓN PLOTU


BENDING:

UTAN UM K20 OG K25(NR: 7, 26 OG 35)
KOMI LOKADAR LYKKJUR R5 c/c 200

TILVÍSANIR:

ALMENNAR SKÝRINGAR SJÁ BL. NR. 02830-B00
UNDIRSTÖÐUR YFIRLIT SJÁ BL. NR. 02830-B01

BROTPOLSFLOKKUR STEYPU C25

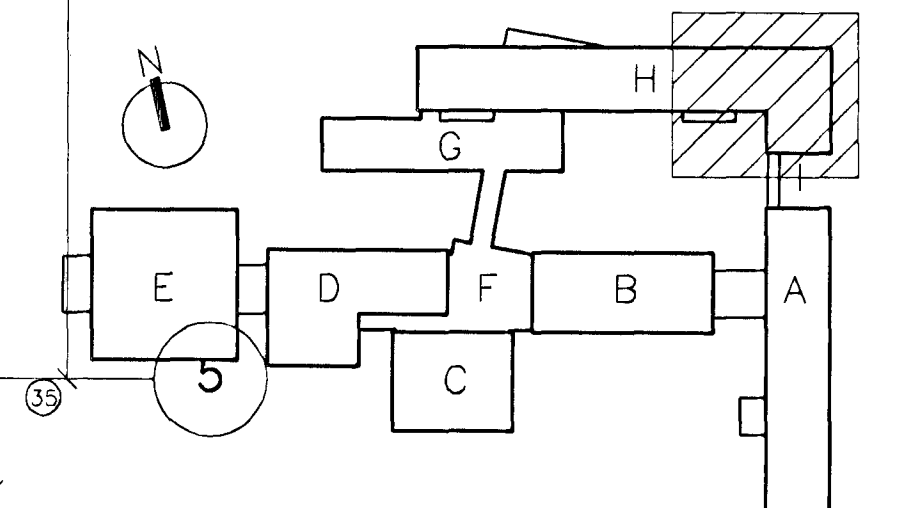

VINNUTEIKNING
04 JUN 2003

BATTERIÐ
ASKA
Adalhönnuður
Sigurður Einarsson
Kennitala: 110557-2789
Kt. 110457-2789

**FASTEIGNAFÉLAG
HAFNARFJARDAR**
Byggingufulltrúi Hafnarfjarðar
Afgreitt þennu
03 JULI 2003
VG

A 19.05.2003 DÝRAOP Í VEGG Í LÍNU 1 OG BATT. VID UNDIRSTÖÐUVEGG BG/HJ	
ÚTG. DAGS. BREYTING:	HANNAÐ SAMP.
HRAUNTINGA 7, VÍDISTADASKÓLI VIÐBYGGING	BURDARVIRKI UNDIRSTÖÐUR GRUNNMYND, HÚS H. (MILLI LÍNU L OG P)
VSB VERKFRÆÐISTORA	Áritun lögg. hönnuða:
BEJARHRAUNI 20*220 HAFNARFJÖRDUR Heimasíða: www.vsb.is • Netfang: vsb@vsb.is Sími 585-8600 Fax 585-8610 Kt: 710796-2899	Björn Guðafsson, Kt. 180550-4889
	Hannað: BG/HJ Teiknað: BG/HJ
	Mjli: 1:50 Yfirfarir:
	Dags: 14.03.2003 Nr: 02830-B04-A