
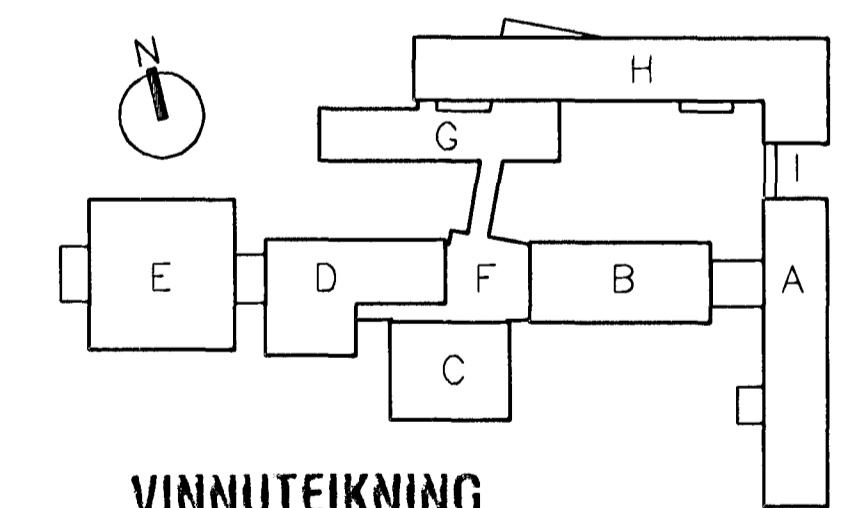
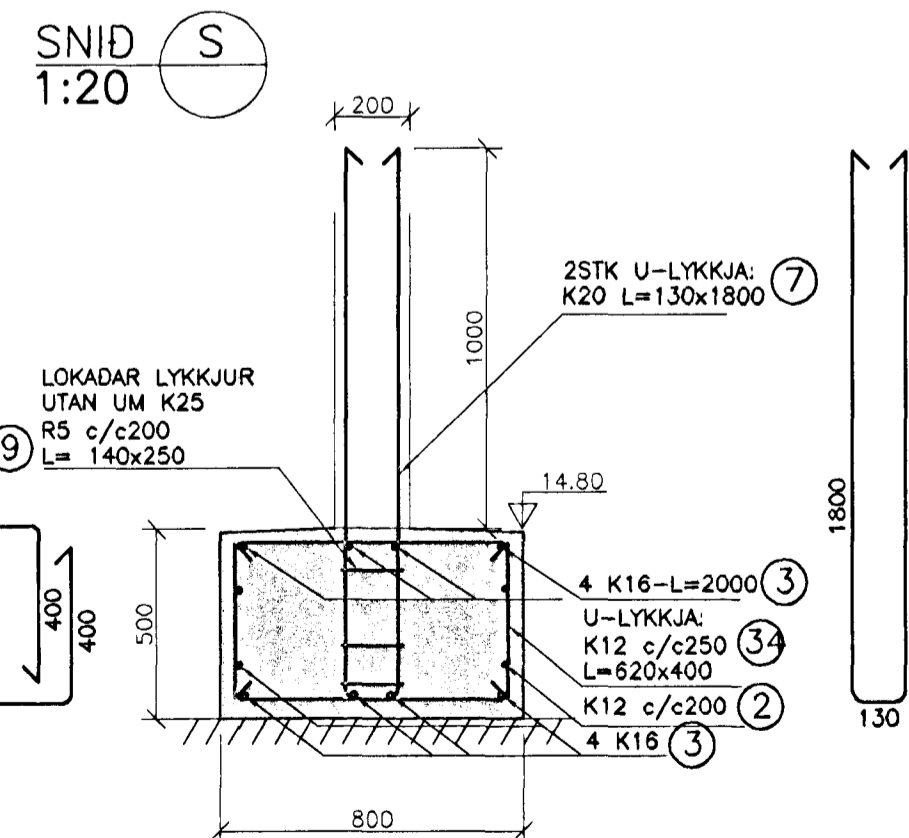


TILVÍSANIR:

ALMENNAR SKÝRINGAR SJÁ BL. NR. 02830-B00
 UNDIRSTÖÐUR YFIRLIT SJÁ BL. NR. 02830-B01
 JÁRNASKRÁ SJÁ BL. NR. 02830-B10

BROTÞOLSFLOKKUR STEYPU C25

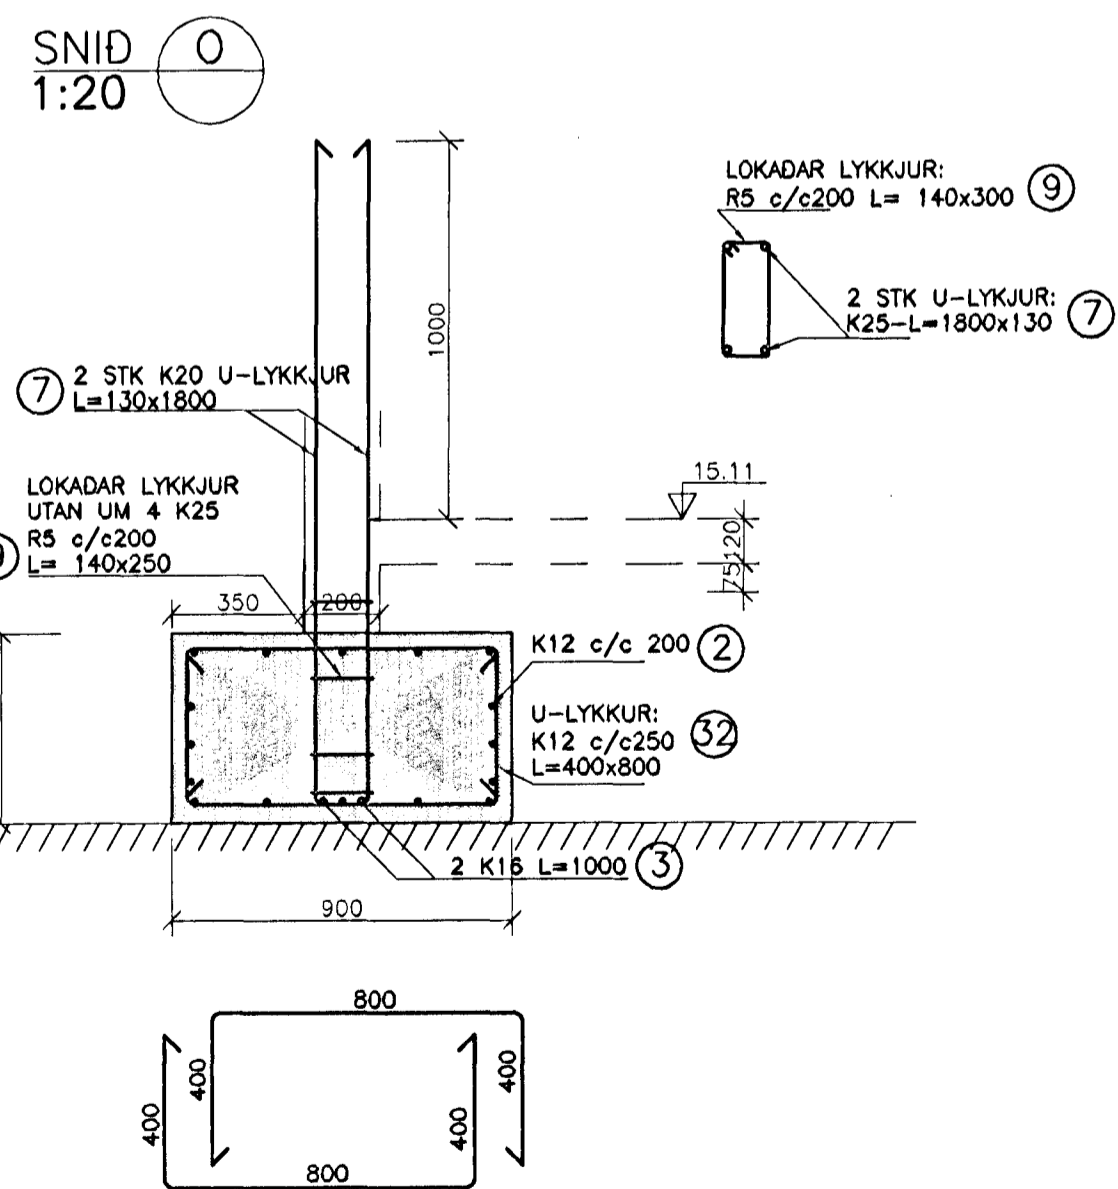

VINNUTEIKNING

04 JUN 2003

BATTERÍÐ



**FASTEIGNAFÉLAG
HAFNARFJÁRDAR**

Adalhönnuður
Sigurður Einarsson
Kegntala 110557-2789

Byggingafræðingur
Alfreitur Þann

03 JULI 2003

Kr. 110457-2789

ÖTG.	DAGS.	BREYTING:	HANNAÐ	SAMB.
HRAUNTUNGA 7, VÍÐISTADASKÓLI		BURDARVIRKI UNDIRSTÖÐUR SNID OG SÉRMYNDIR		
VSB VERKFRÆÐISTOFA		Áritun lögg. hönnuða:		
BEIARHRAUNI 20•220 HAFNARFJÓRDUR		Björn Guðarsson, Kt.:180550-4889		
Héimasíða: www.vsb.is • Netfang: vsb@vsb.is		Hannað: BG/HJ Teiknað: BG/HJ		
Sími:585-8600 Fax: 585-8610-Kt:110796-2899		Máli: 1:200 Yfirfarð:		
		Dags: 14.03.2003 Nr: 02830-B09		