


JÁRNASKRÁ: TEIKN.NR. B07, B08, B09, B10

NR	ÞVERMÁL mm	KLIPPI-LENGD mm	FJÖLDI	BEYJUMÁL mm/SAMTALS LENGD m
1	10	EFTIR ÞÖRFUM		3810 m
2	12	EFTIR ÞÖRFUM		1920 m
3	16	EFTIR ÞÖRFUM		1320 m
4	10	3100	110	$\frac{1400}{220}$ 341 m
5	12	3100	44	$\frac{1700}{700}$ 136 m
6	12	2100	20	$\frac{820}{1600}$ 42 m
7	25	5000	6	$\frac{1800}{130}$ 115 m
8	12	3600	20	$\frac{1700}{720}$ 600 72 m
9	R5	1000	20	$\frac{140}{700}$ 20 m
10	12	2600	27	$\frac{1500}{500}$ 71 m
11	12	3400	16	$\frac{1500}{2300}$ 54 m
12	25	2500	40	$\frac{1800}{600}$ 100 m
13	10	1400	4	(420) 6 m
14	10	2500	87	$\frac{1150}{190}$ 217 m
15	10	700	87	$\frac{500}{150}$ 61 m
16	10	1200	109	$\frac{600}{800}$ 130 m
17	12	2800	18	$\frac{900}{1740}$ 700 51 m
18	12	MISMUN.	30	$\frac{1140}{1140}$ MISMUN. 70 m
19	10	1100	12	(340) 13 m
20	10	1600	18	$\frac{700}{120}$ 28 m
21	10	1700	18	$\frac{700}{170}$ 30 m
22	10	1200	780	$\frac{500}{700}$ 1000 m
23	10	3000	800	$\frac{1400}{190}$ 2400 m
24	10	3000	680	$\frac{1400}{140}$ 2040 m
25	10	2700	15	$\frac{1400}{600}$ 41 m
26	25	5000	4	$\frac{1800}{300}$ 20 m
27	10	1100	576	$\frac{350}{700}$ 634 m
28	10	1900	264	$\frac{750}{420}$ 502 m
29	12	2100	90	$\frac{840}{900}$ 189 m
30	12	3500	52	$\frac{600}{1260}$ 410 182 m
31	10	3000	52	$\frac{1400}{170}$ 156 m
32	12	1700	20	$\frac{800}{400}$ 34 m
33	12	2700	38	$\frac{600}{800}$ 410 103 m
34	12	1500	22	$\frac{620}{400}$ 33 m
35	20	3700	23	$\frac{1800}{140}$ 85 m
36	10	6700	44	$\frac{2200}{2000}$ 420 295 m
37	10	1500	44	$\frac{1000}{400}$ 62 m
38	12	2000	43	$\frac{720}{800}$ 600 86 m
39	10	800	264	$\frac{800}{200}$ 211 m
40	12	3200	10	$\frac{1500}{190}$ 32 m

TILVÍSANIR:

ALMENNAR SKÝRINGAR SJÁ BL. NR. 02830-B00
 UNDIRSTÖÐUR YFIRLIT SJÁ BL. NR. 02830-B01

BROTÞOLSFLOKKUR STEYPU C25

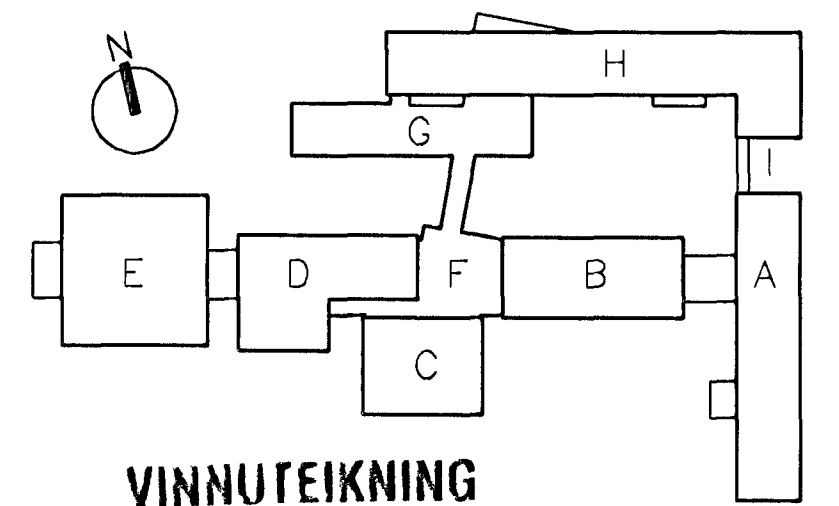

04 JUN 2003

FASTEIGNAFÉLAG HAFNARFJÁRDAR
 Byggingaútlitir Hafnarfjardar
 Afgreitt þann 03 JULI 2003

BATTERIÐ
 Abainnóður Sigurður Einarsson
 Kemjula 110557-2789
 Kr. 110457-2789

A	19.05.2003	SNID Ó BÉTT VID	BG/HJ
ÚTG.	DAGS.	BREYTING:	HANNAD SAMP.
HRAUNTINGA 7, VIDISTADASKÓLI VIDBYGGING		BURDARVIRKI UNDIRSTÖÐUR SNID OG SÉRMYNDIR	
VSB VERKFRÆÐISTOFA		Áritun lögg. hönnuða:	
Björn Guðafsson, Kl.:180550-4889		Hönnad: BG/HJ Teiknad: BG/HJ	
Mál: 1:200 Yfirfarid:		Dags: 14.03.2003 Nr: 02830-B10-A	