



Drögmál & Skýring af
 01/11

Samþykkt á fundi bygginga-
 neinlar þ. 3/2 1982
 BYGGINGAFULLTRÚNN
 Í HAFNARFIRÐI
 E. Jónsson

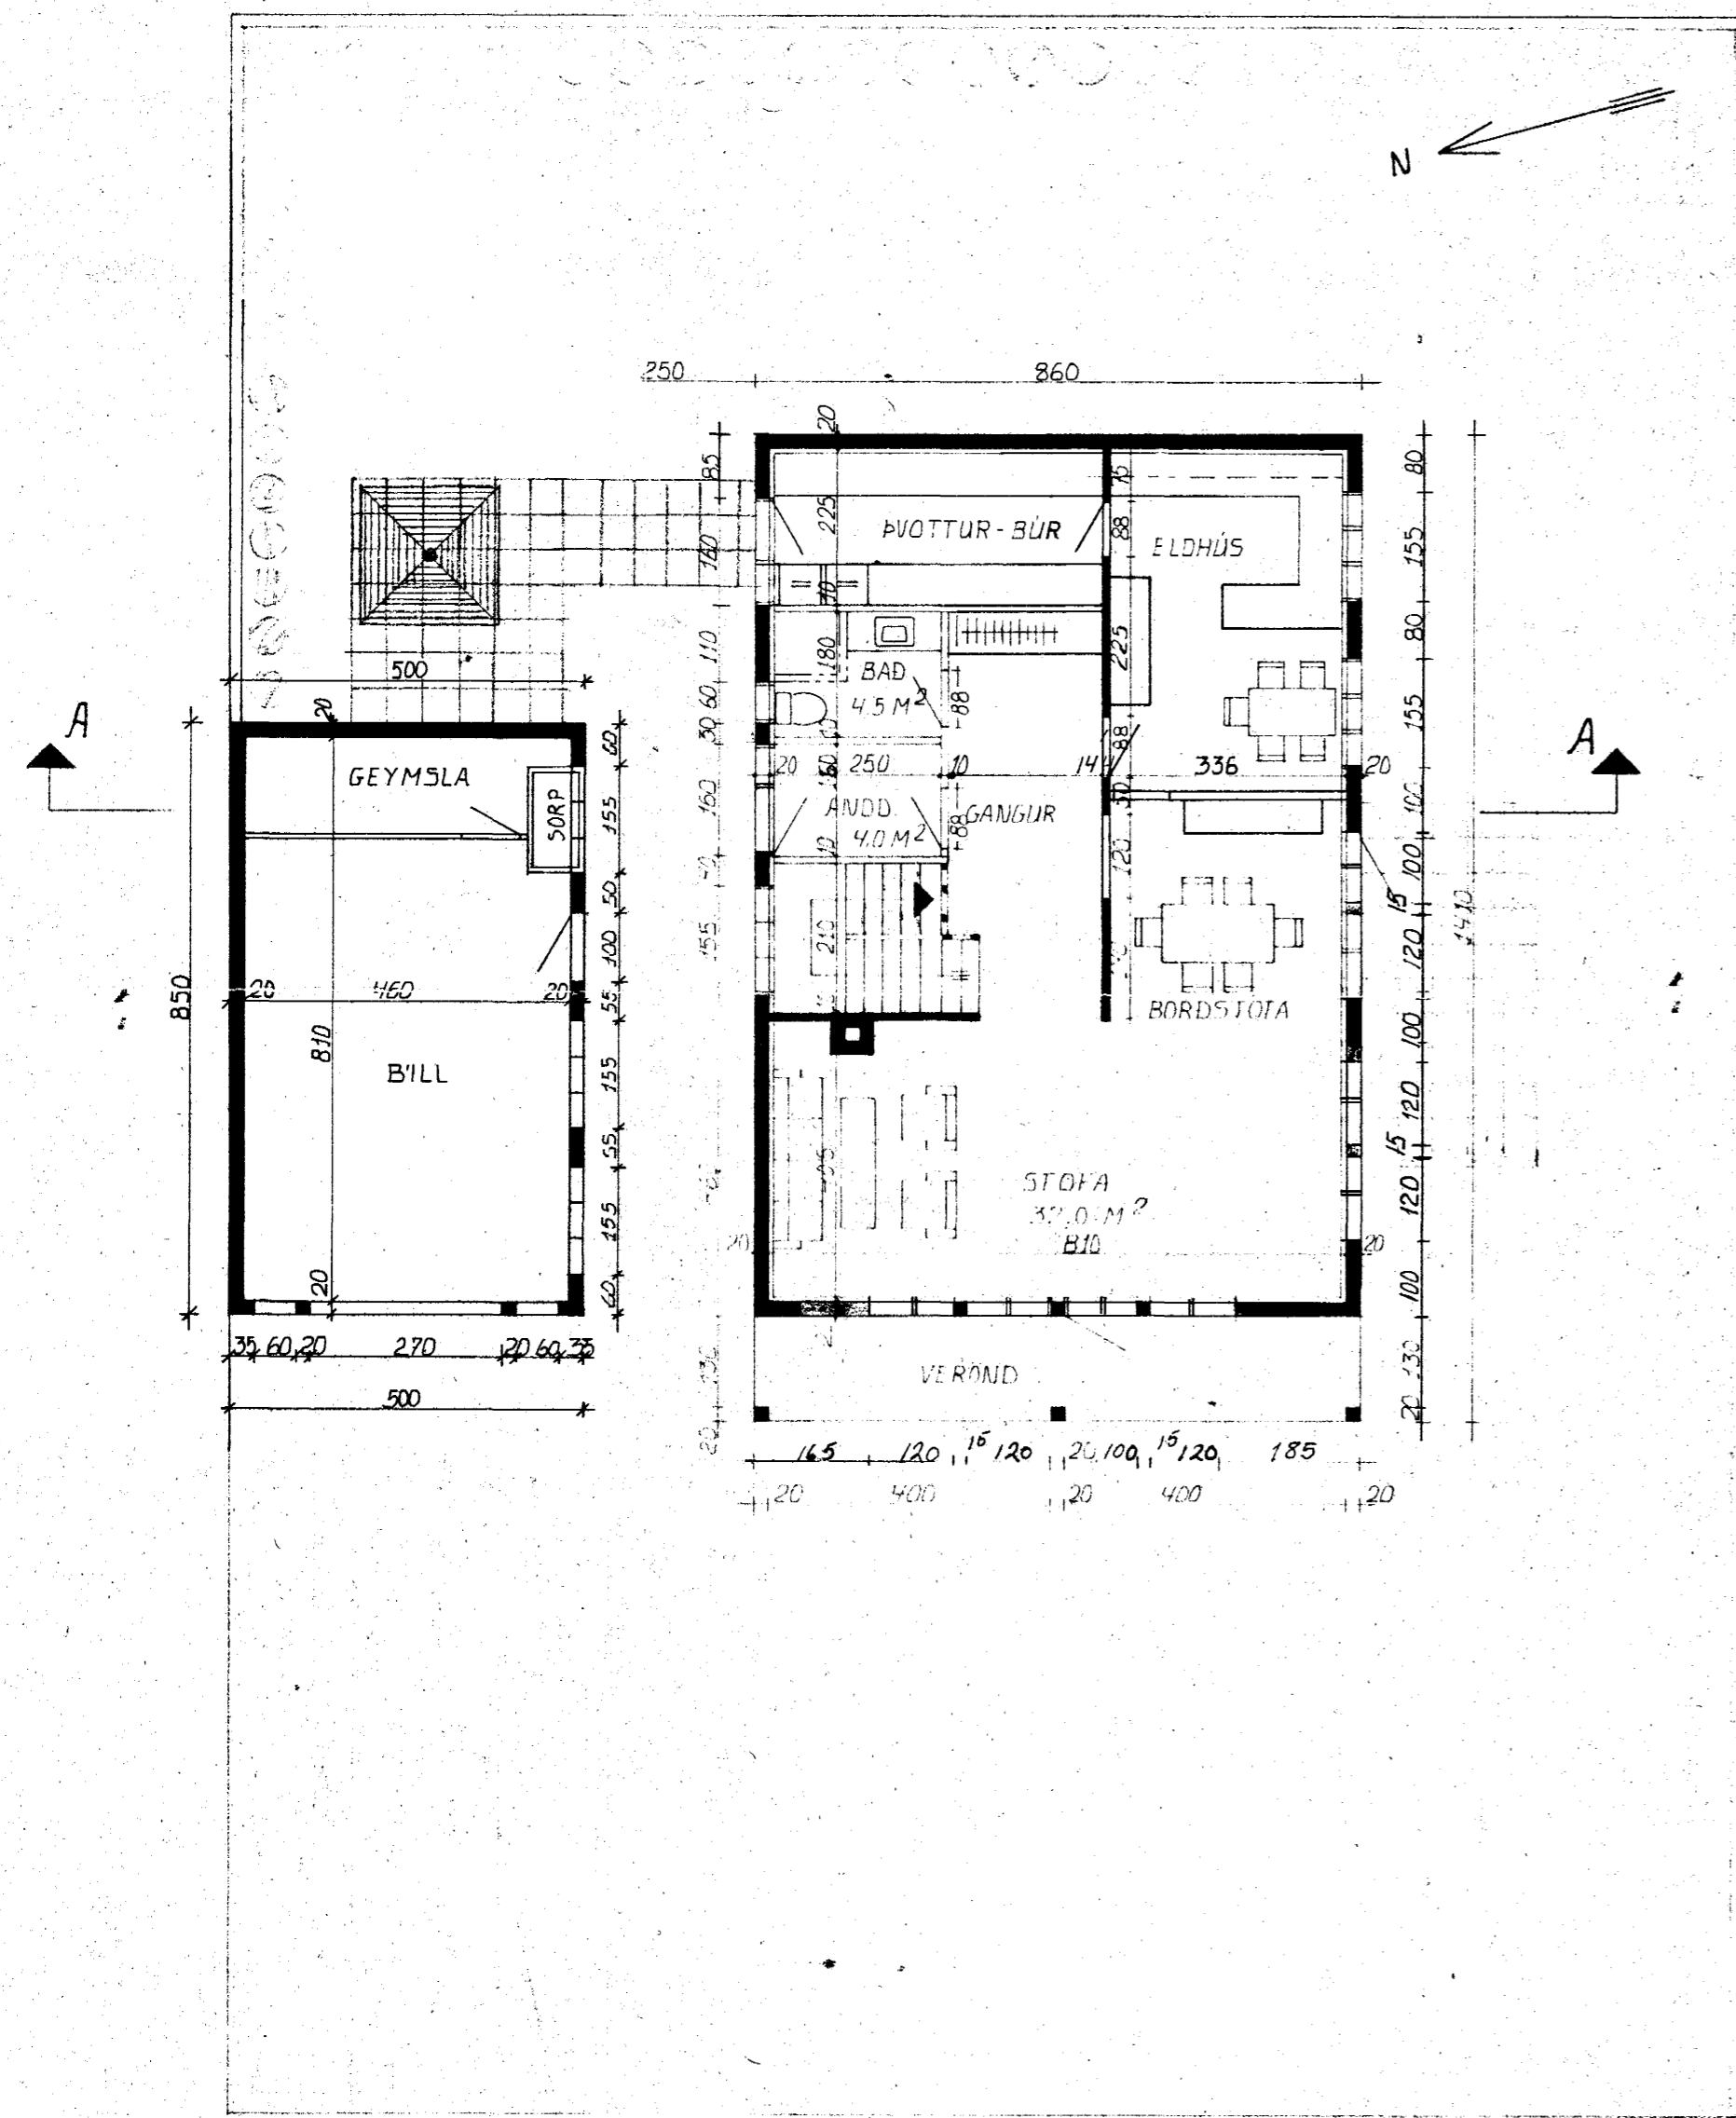

GRUNNMYND HÆÐAR 1:100

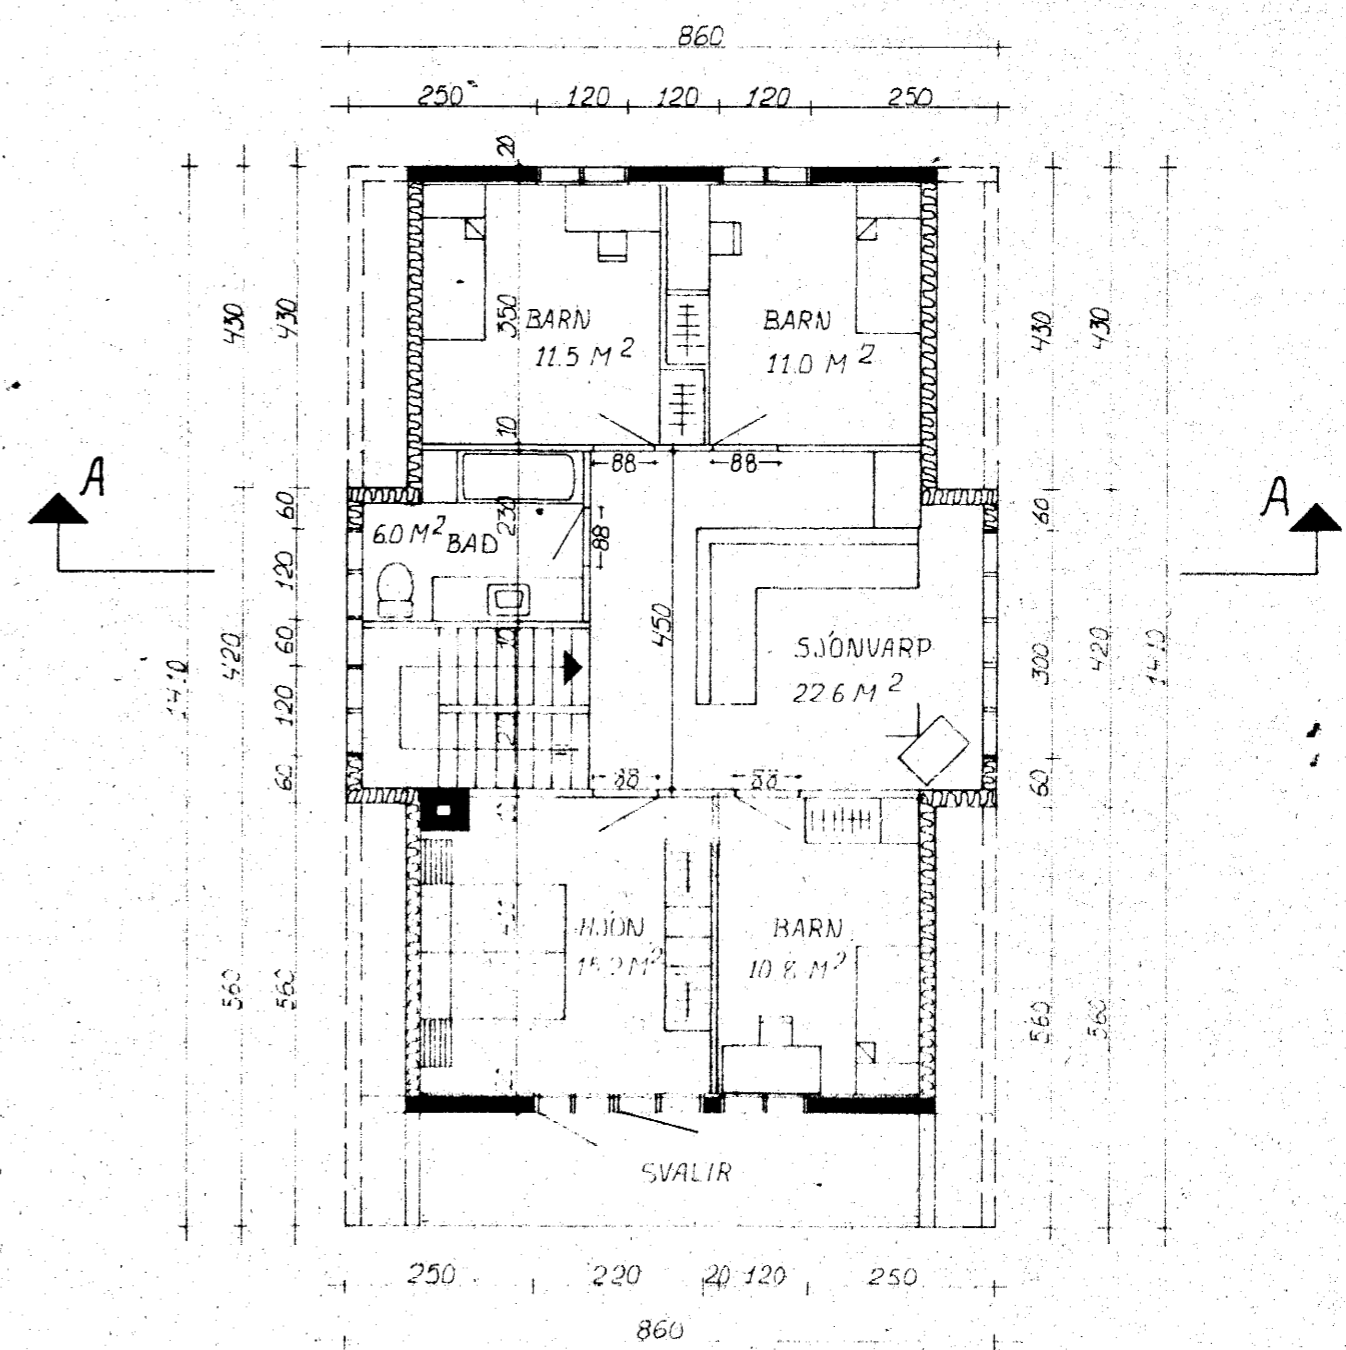

GRUNNMYND RISHÆÐAR 1:100

4310 - 0080 01
 02

HRAUNTUNGA 8, HAFNARFIRÐI	MÆLIKVARDI 1:100	VERK B:04	TEIKN NR 0.2
GRUNNMYNDIR	Hannað Teiknað	Yfirfarð Samþ.	DAGS. AGJES '81
JÓHANN GUNNAR BERGPÓRSSON STRANDGÖTU 11 - HAFNARFIRÐI - SÍMI 53315	BREYTT SEPT '81 Feb. '82	VERKFR. MVFI	