

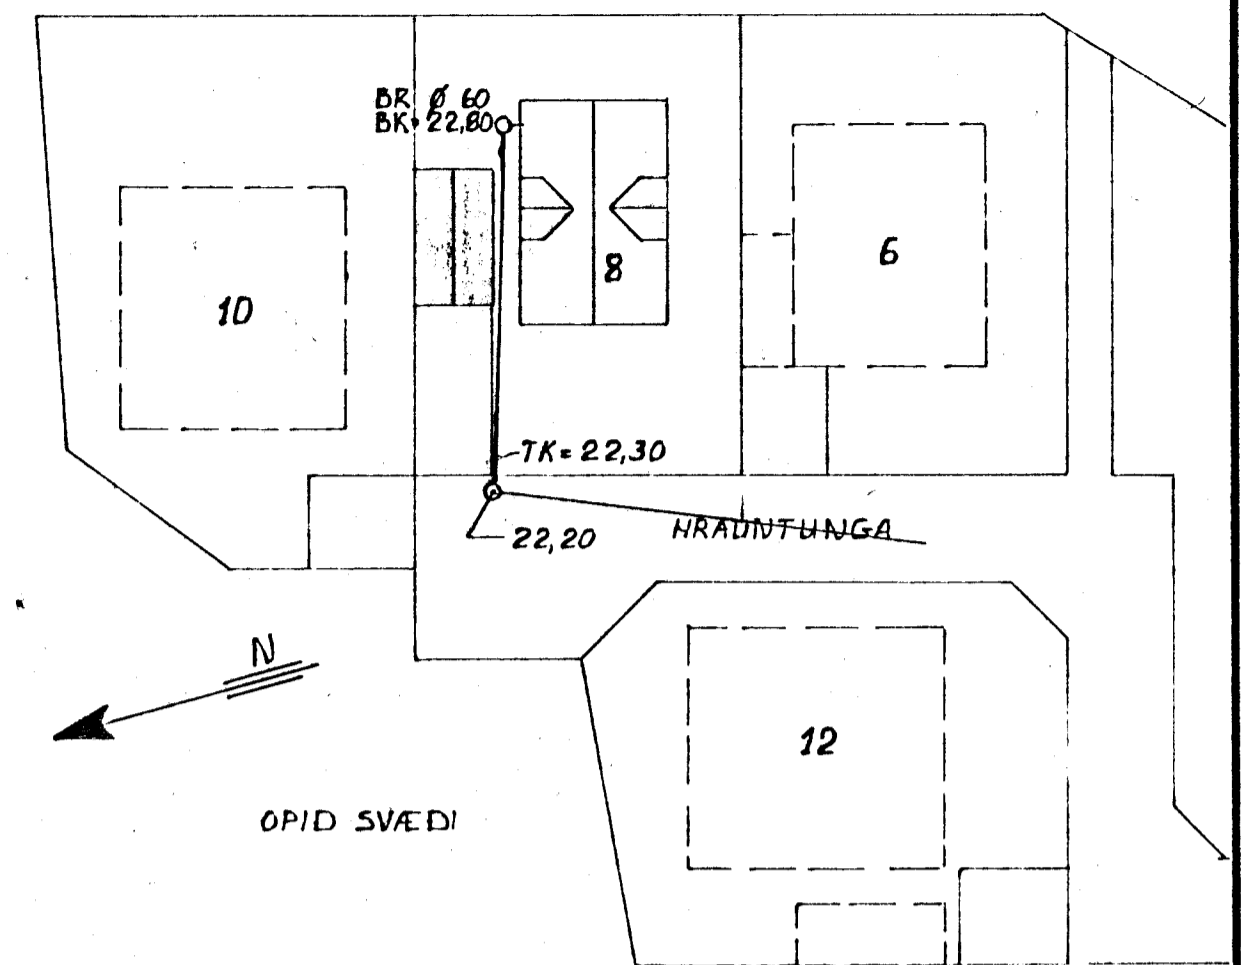


GRUNNMYND 1:50

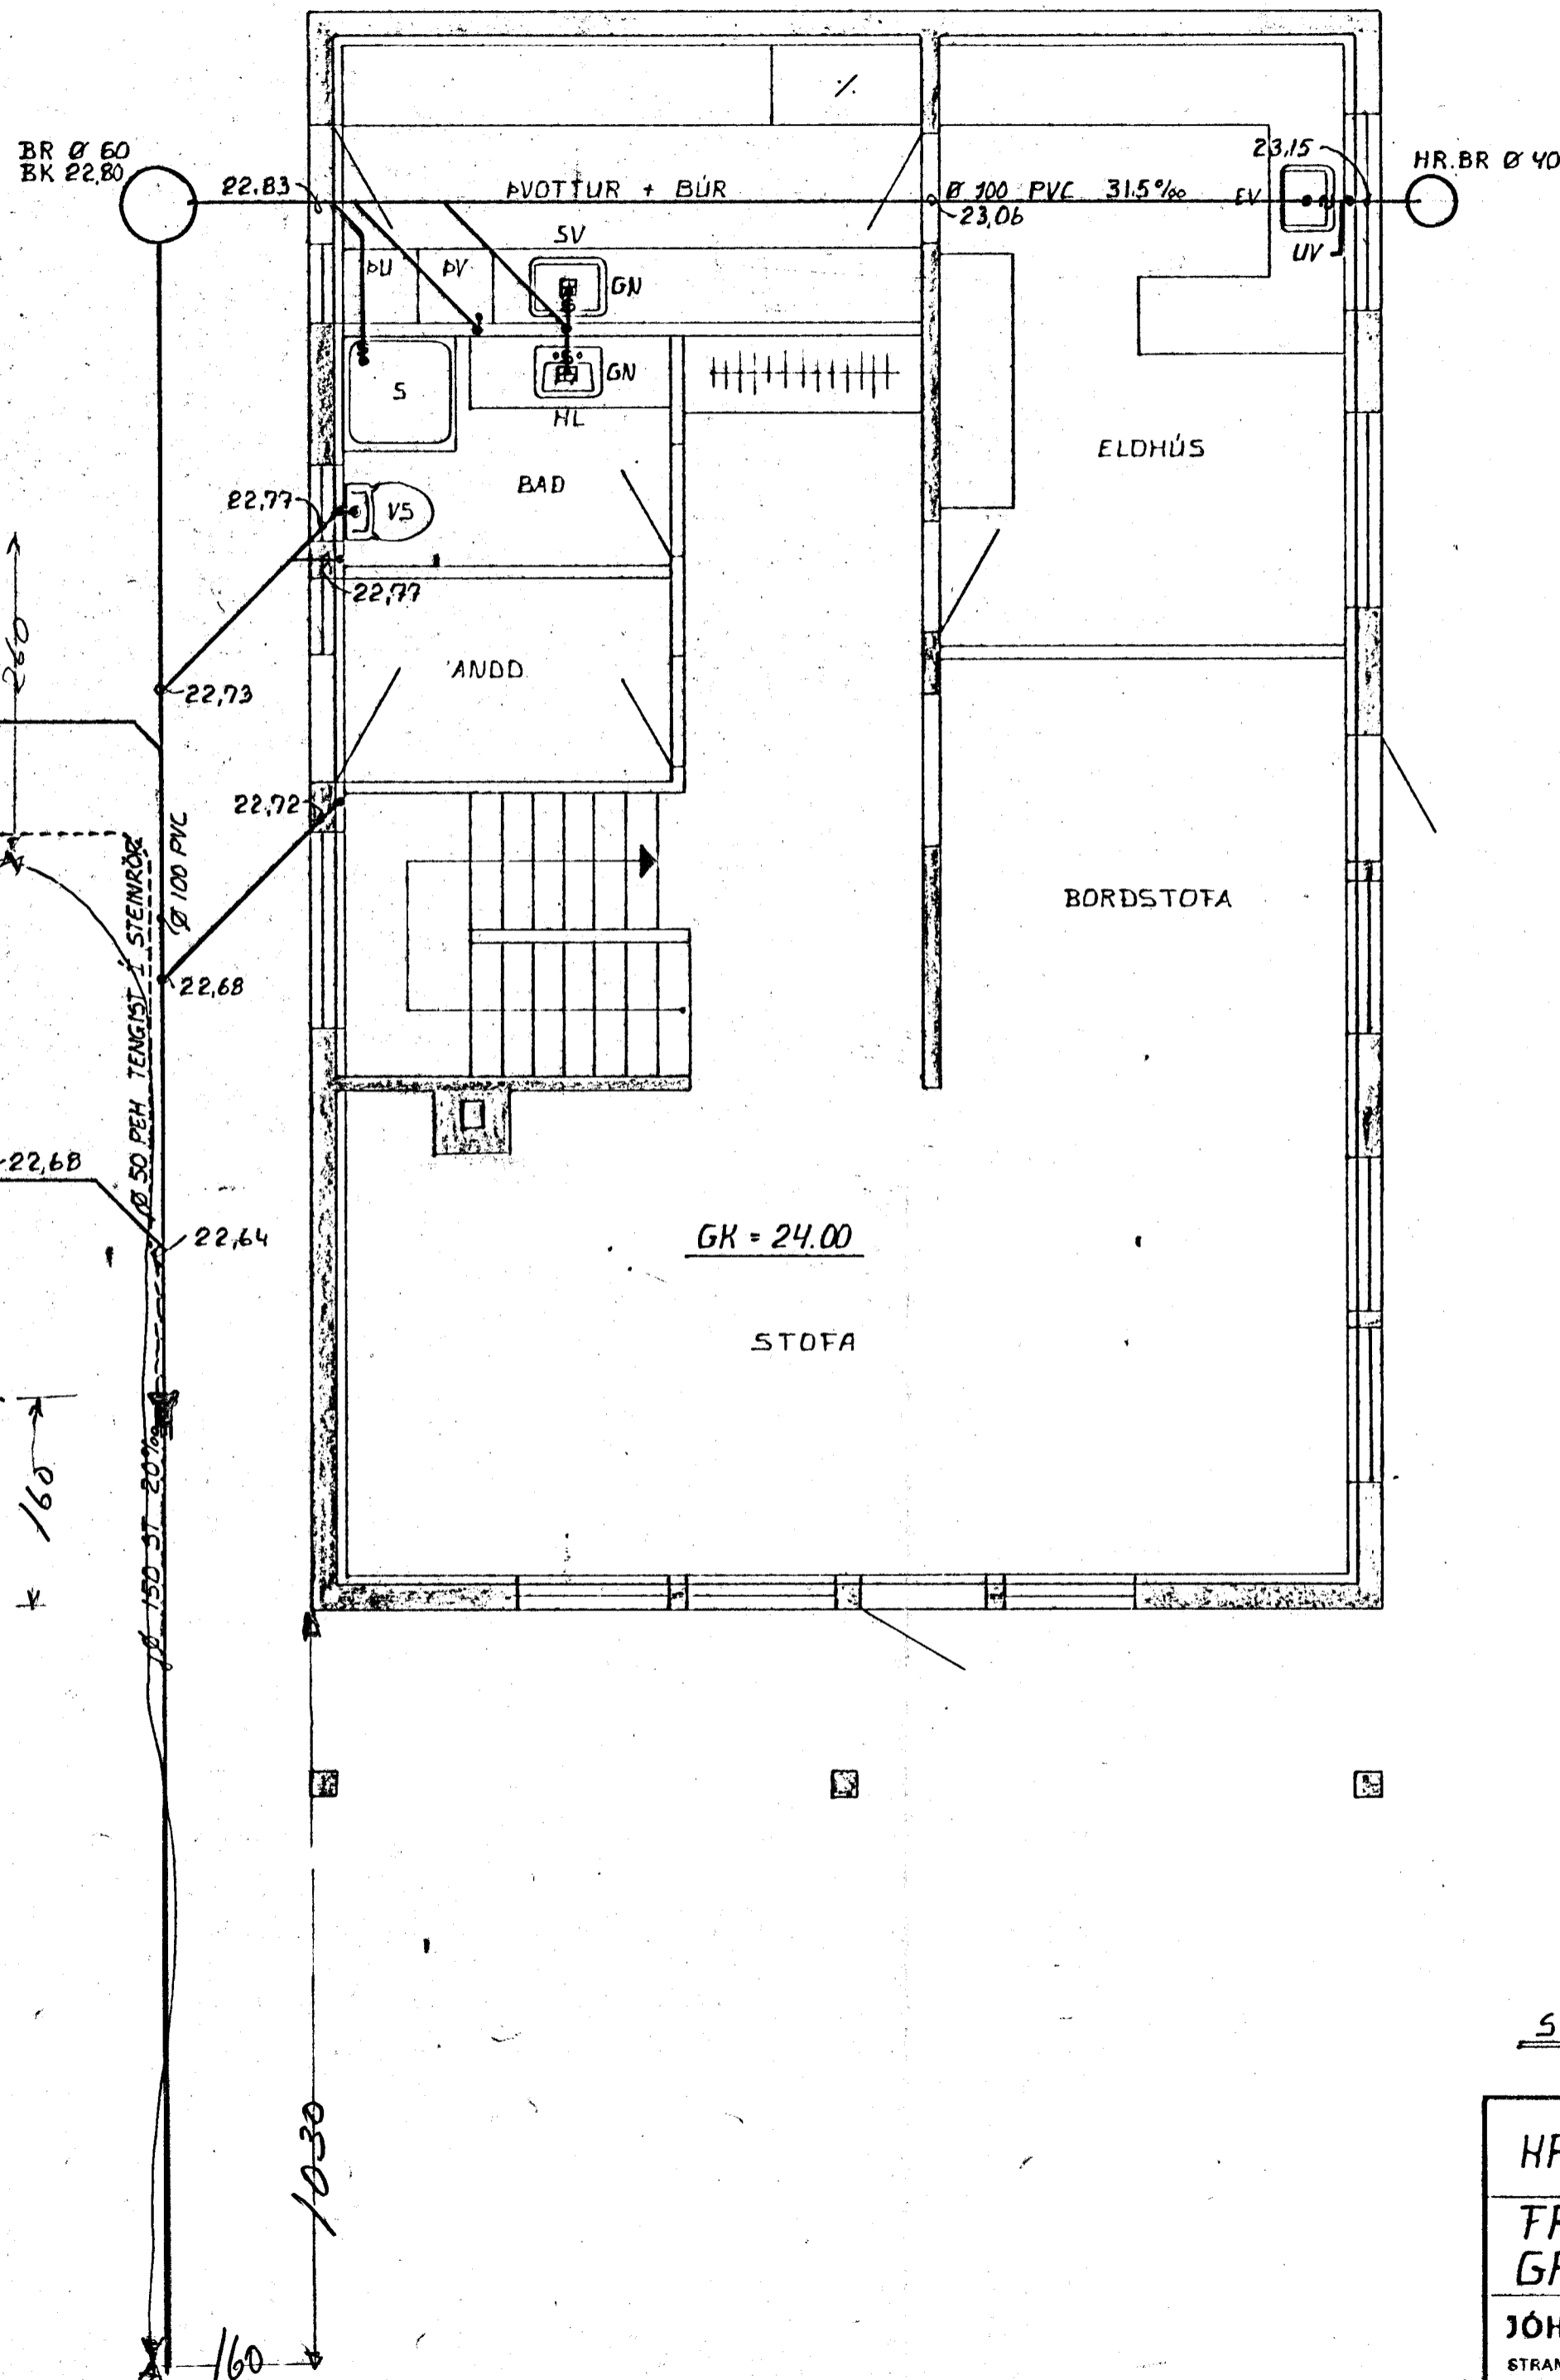

AFSTADA 1:500

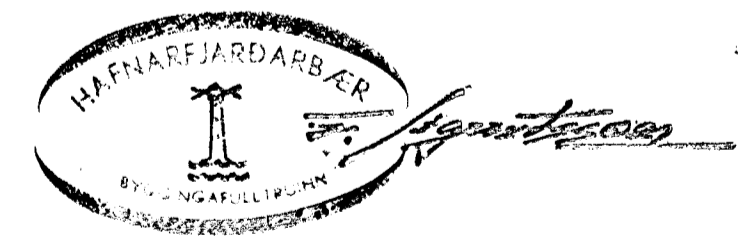

SKÝRINGAR SJÁ TEIKN. NR. 2.0.

HRAUNTUNGA 8. HAFNARFIRÐI	MÆLIKVARDI 1:50 1:500	VERK B104	TEIKN NR 2.1
FRÆRNNISLÖGN GRUNNMYND OG AFSTADA	Hannað Teiknað <i>B.B.</i>	Yfirfarið Semp.	DAGS OKT. '81.
JÓHANN GUNNAR BERGÞÓRSSON VERKFR MVFI STRANDGÖTU 11 — HAFNARFIRÐI — Sími 53315	BREYTT		