


NORÐUR

Blöskvíl

Reyklosun úr bilagemyli

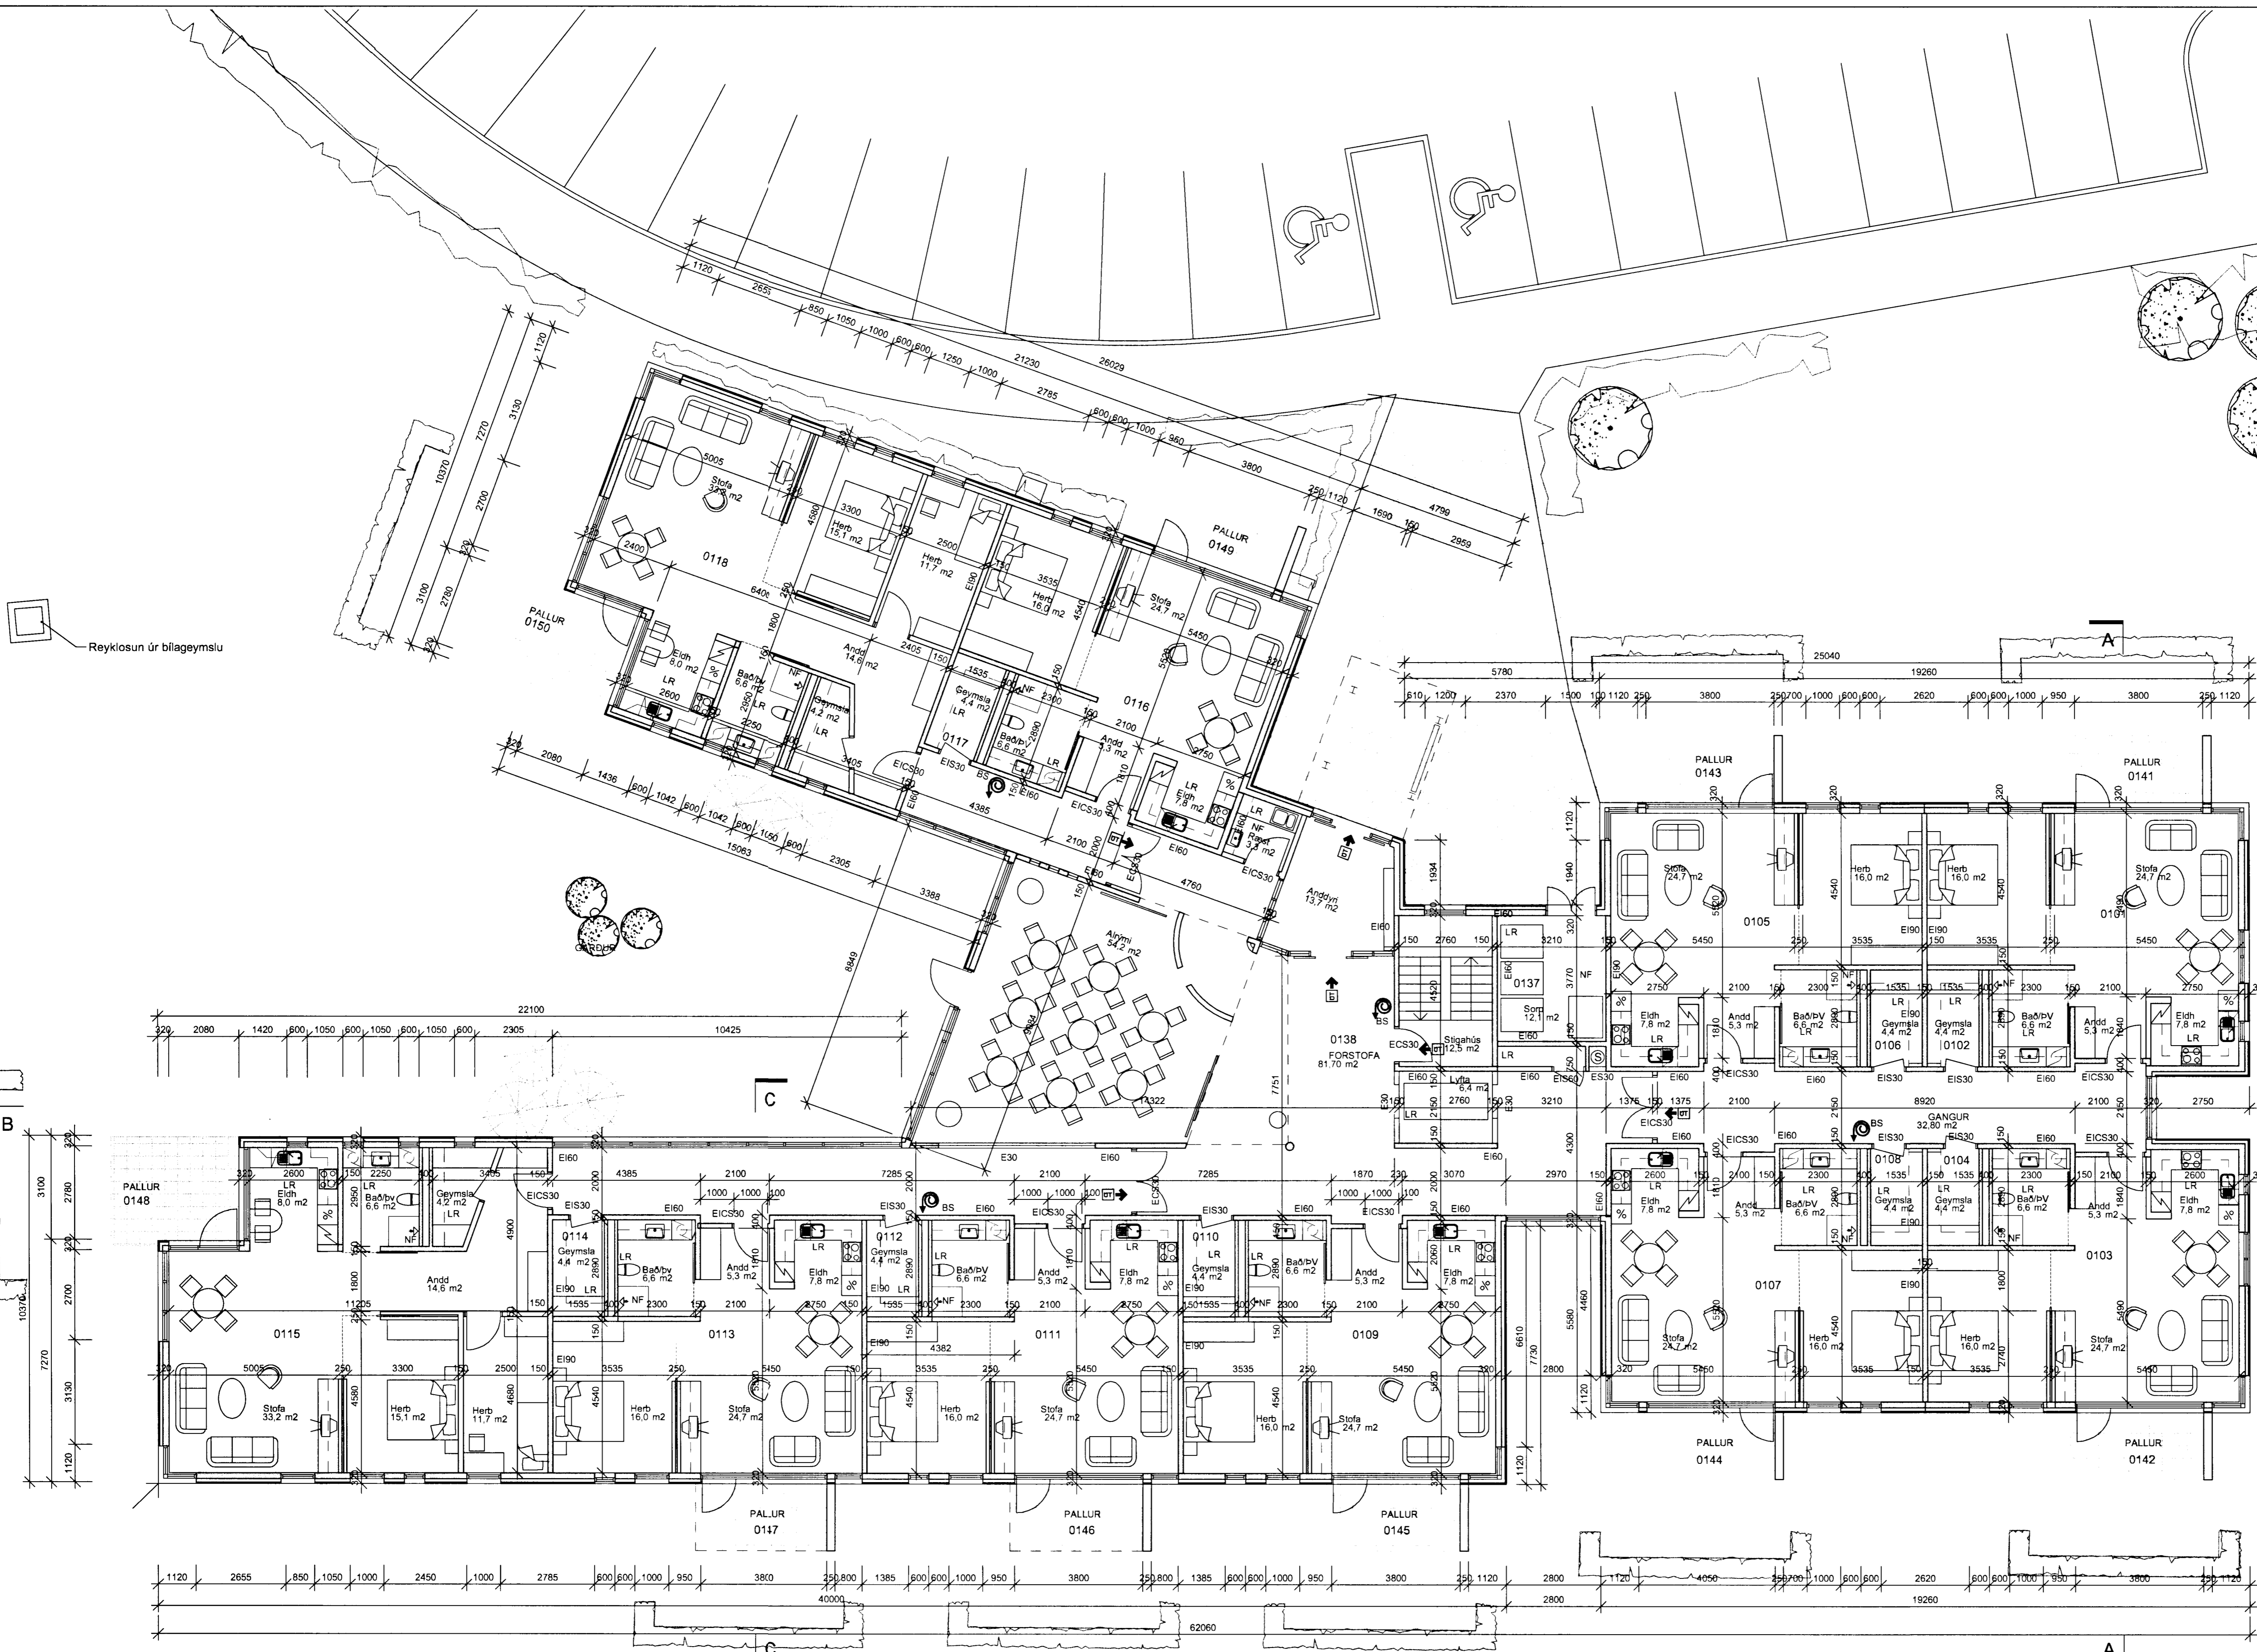

Timburgirðing
 Gámar fyrir endurvinnulegt sorp frá húsi 1 og 2

HÚS 1 - GRUNNMYND 1.HÆÐ 1:100

TEIKNISVISA
 HALDOORS
 GUMUNDSSONAR
 FAI
 SKÚLATÚNI 6
 105 REYKJAVÍK
 Sími 545 1600
 Fax 545 1616

Stall
 Kennitala skýrslunnar: 140548-2439

HRAFNISTA - HAFNARFIRÐI
 FJÖLBÝLISHÚS VI GARÐAVEG

HÚS 1
 GRUNNMYND 1.HÆÐ

MÁL 1:100
 DAGR. 07.09.2001
 BR. 05-02