





HRAUNVANGUR 1 ÚTLIT - NORÐUR 1:100




HRAUNVANGUR 1 ÚTLIT - VESTUR 1:100

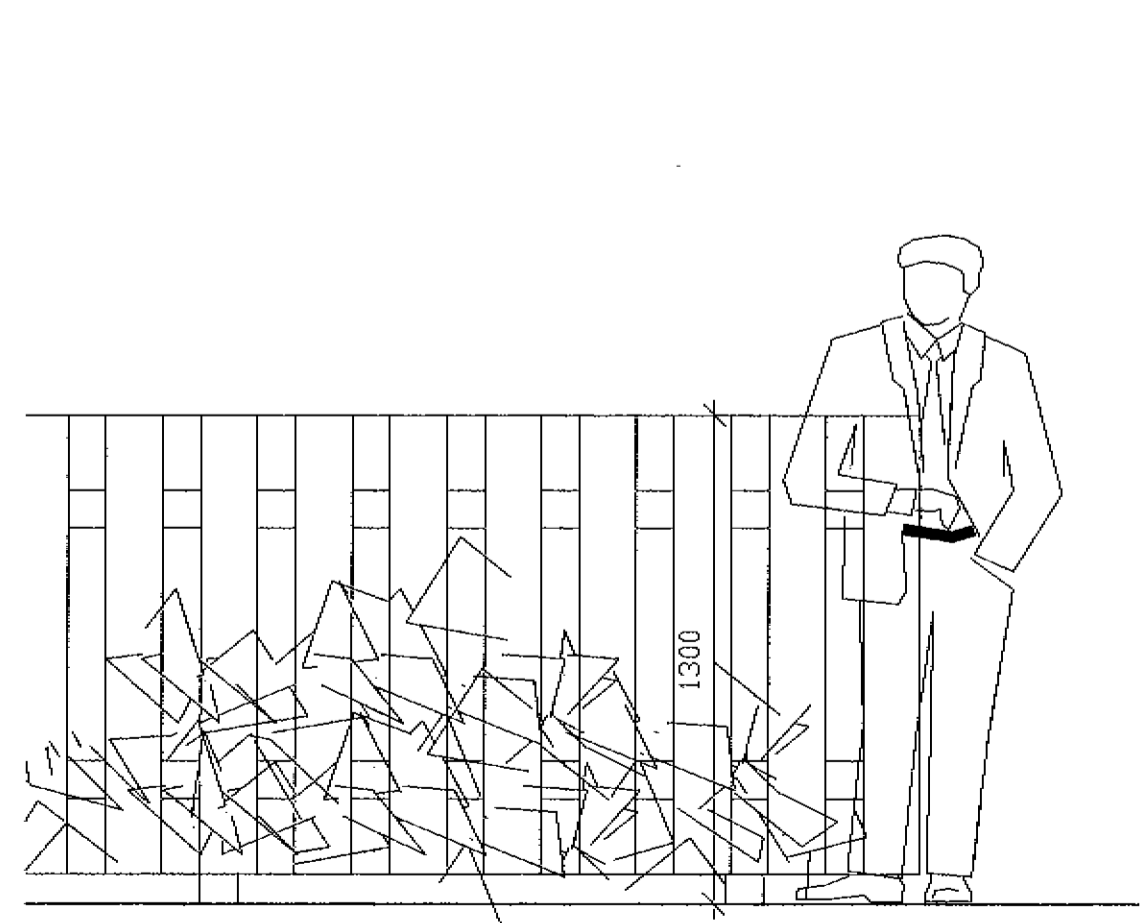

HLUTAÚTLIT GIRÐINGAR 1:20  
VIÐ VERANDIR

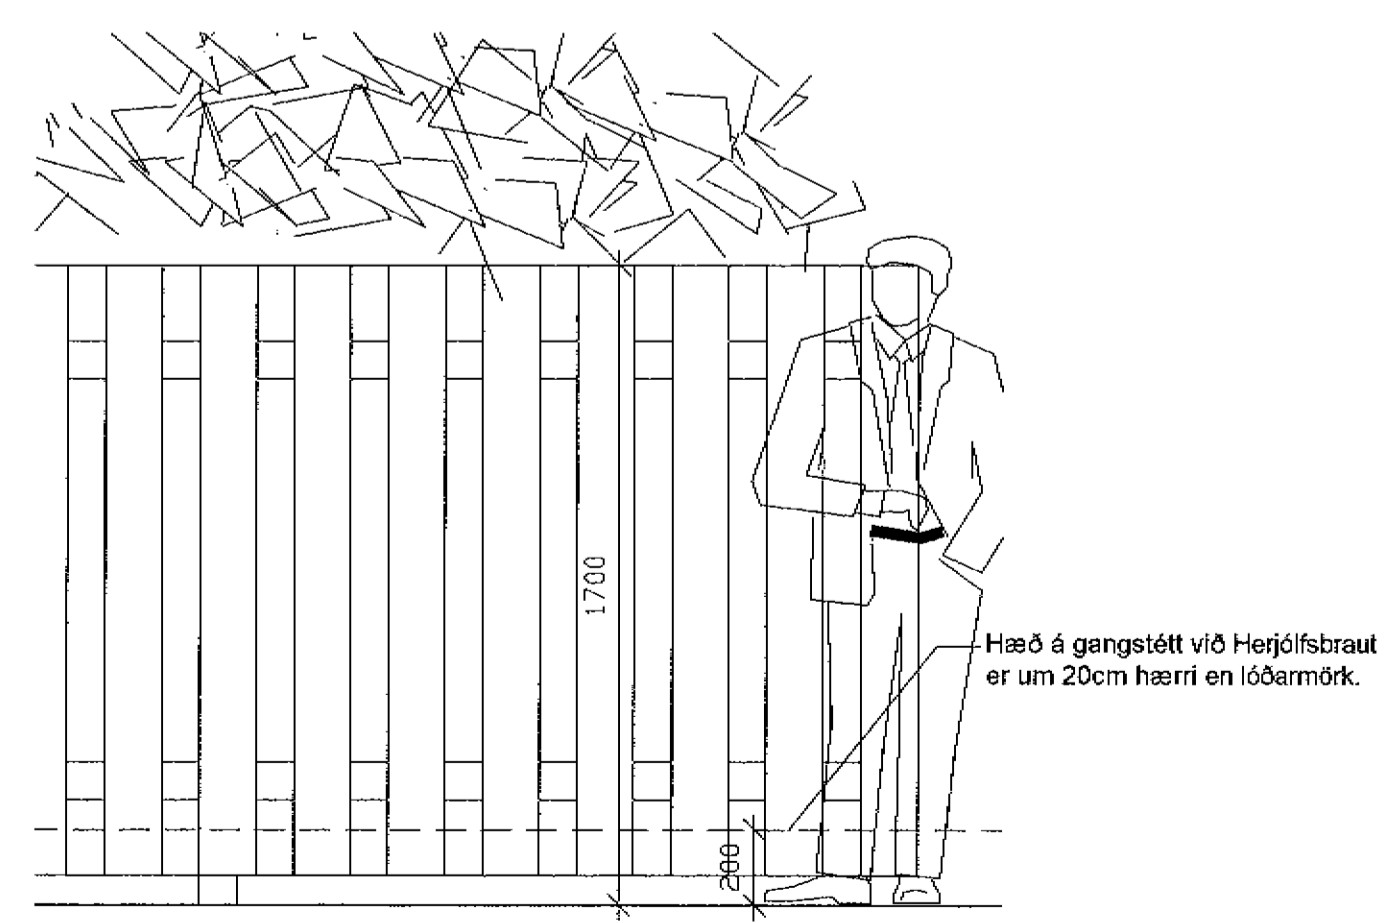

HLUTAÚTLIT GIRÐINGAR TILLAGA  
AÐ SKJÓLVANGI 1:20

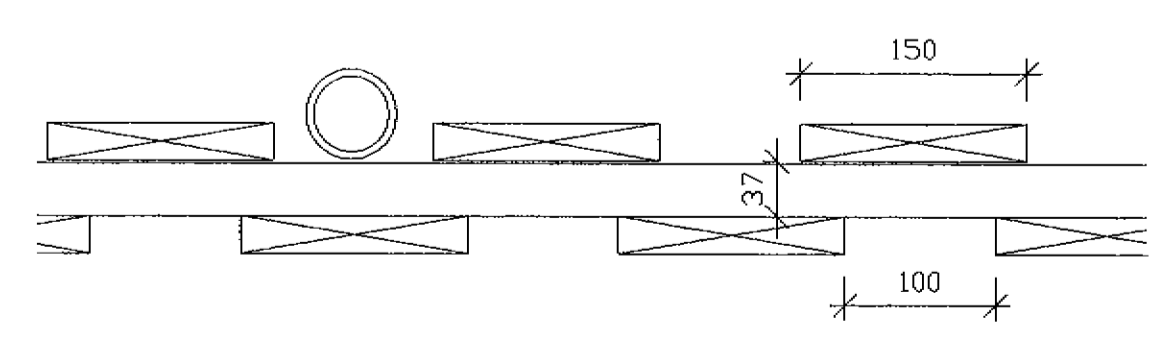

LÁRÉTT SNEIÐING Í GIRÐINGU 1:5

Byggt úr timbri og máluð í ljósgráum lit  
í samræmi við klæðningu hússins