Samþykkt á fundi byggingarnefndar þann
10 OKT. 2001
Byggingafulltrúinn í Hafnarfirði
Friðrik Gíslason

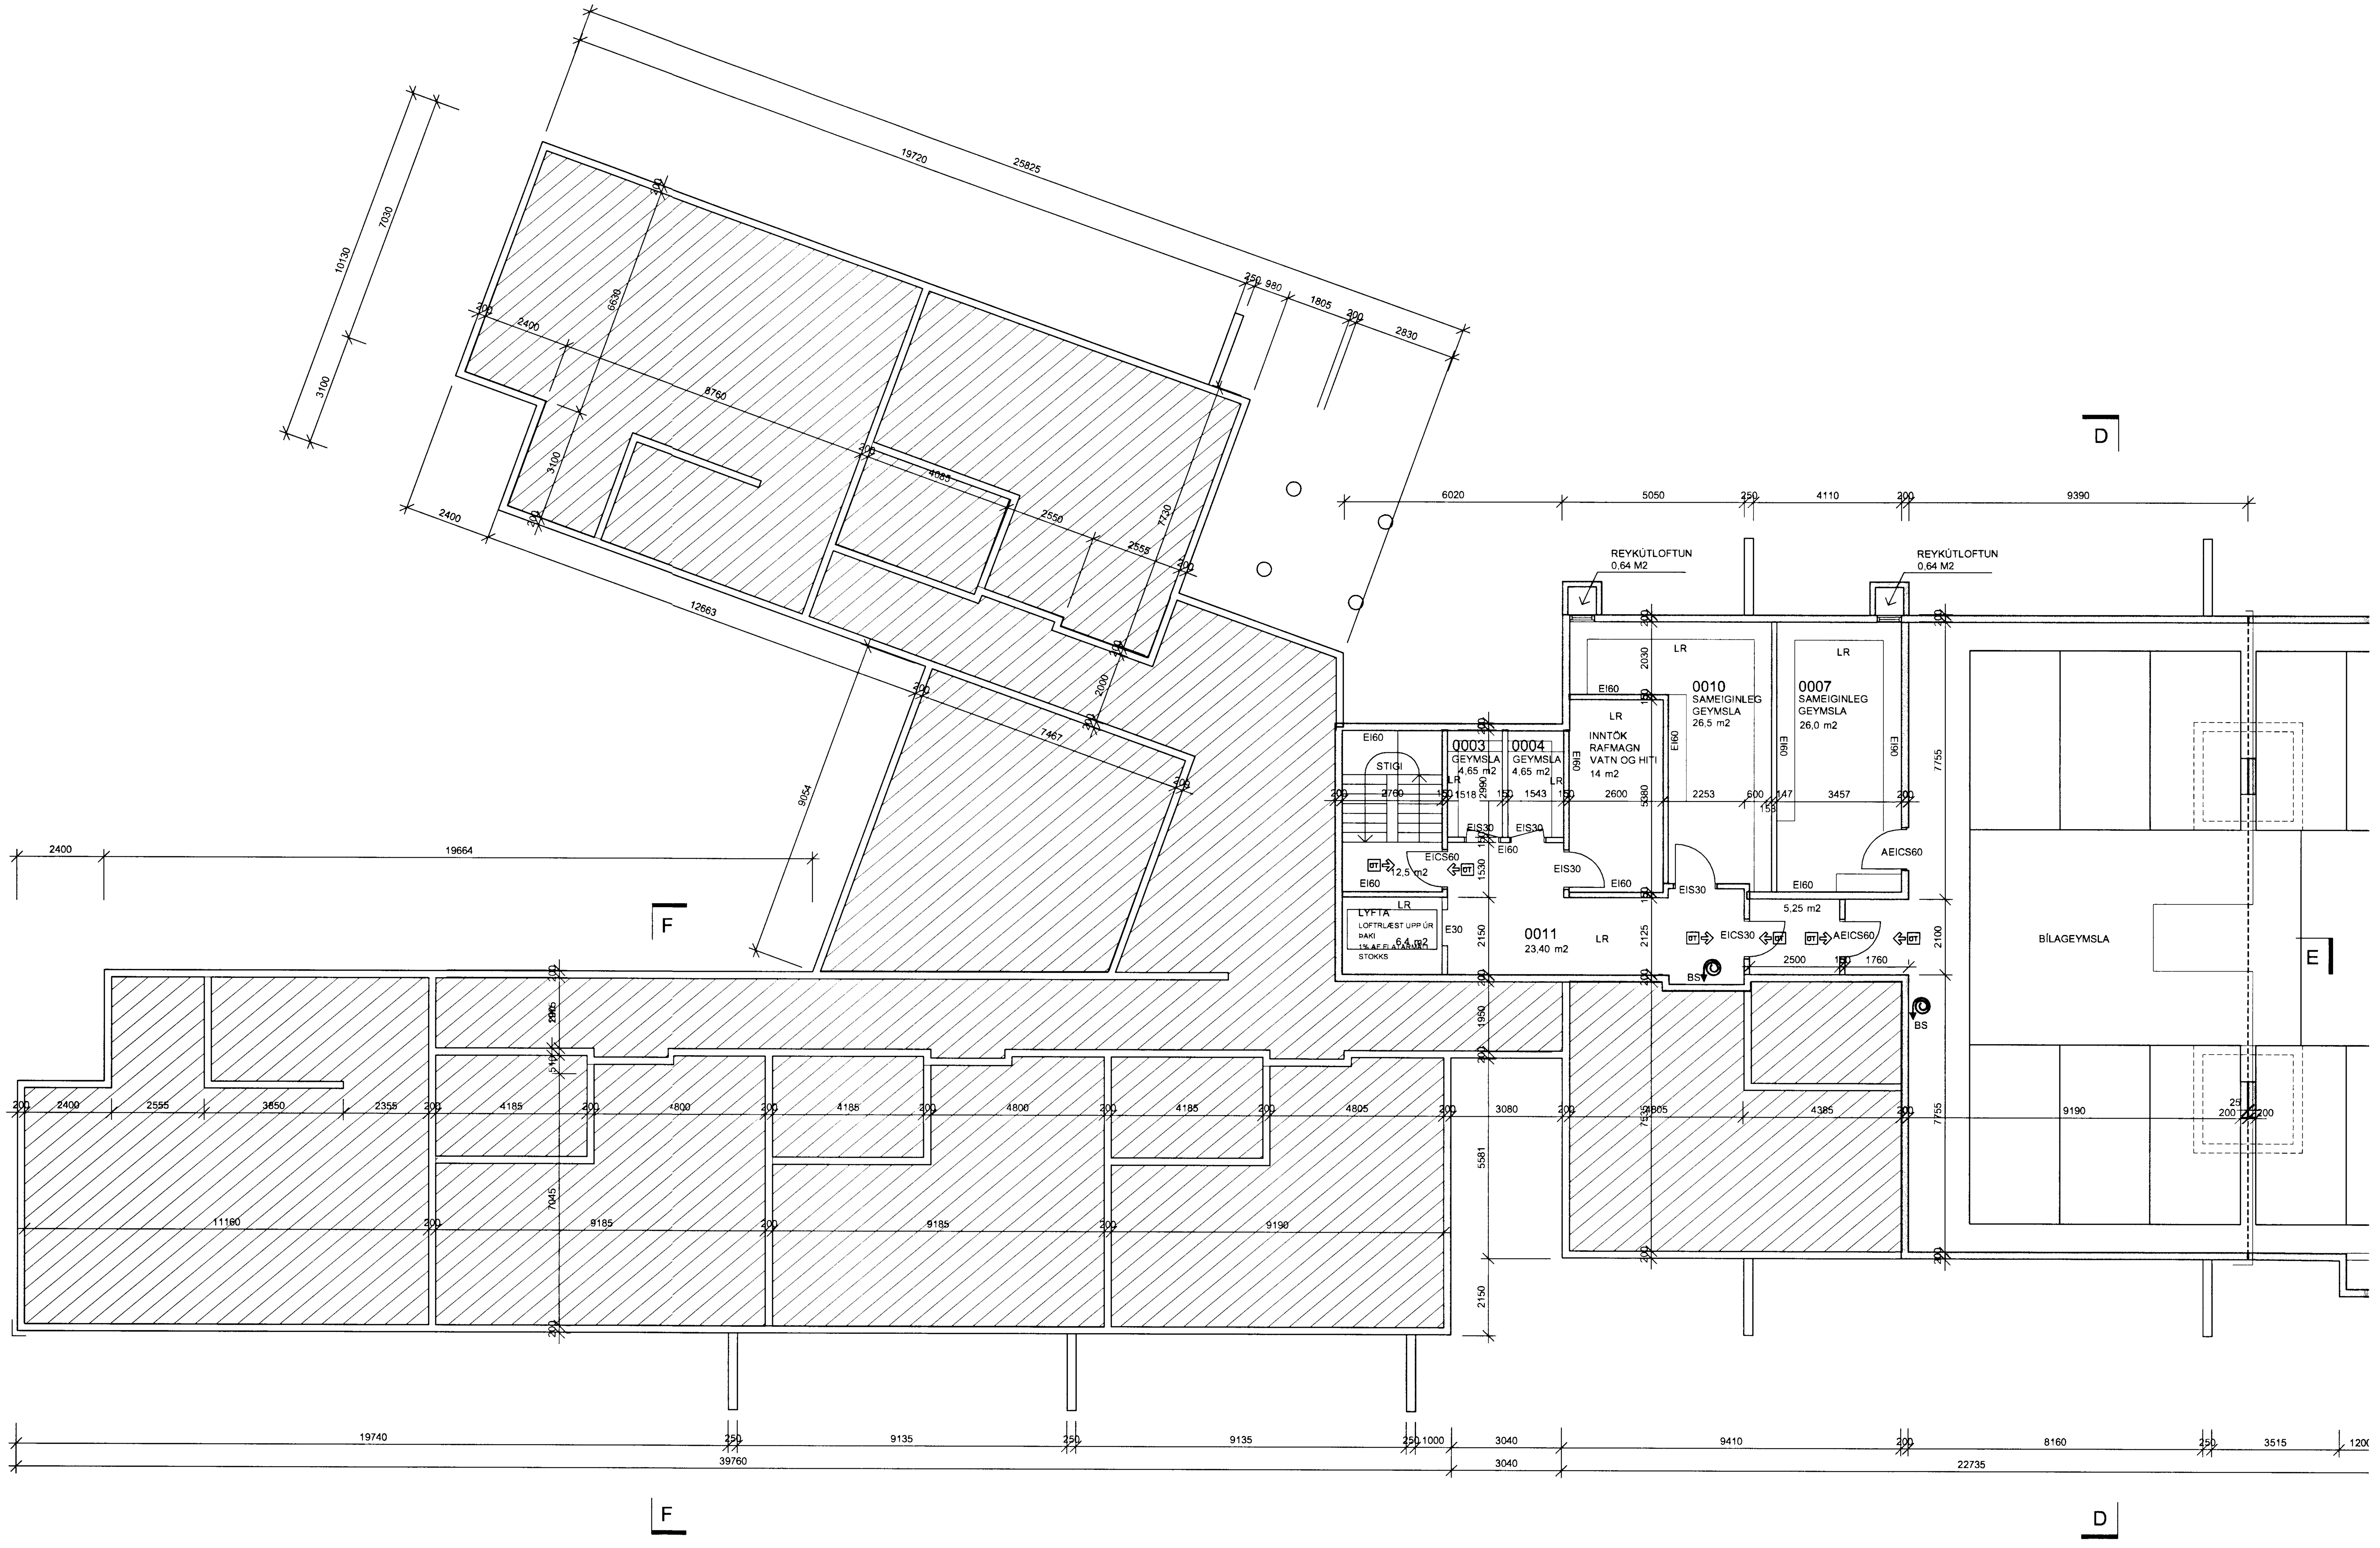

HÚS 2 - GRUNNMYND KJALLARA 1:100

TEIKNISTOFA HALLDÓRS GUÐMUNDSSONAR FAÍ
SKÚLATÚNI 6
105 REYKJAVÍK
SÍMI 545 1600
FAX 545 1616

Kennitala ábyrgðaraðila : 140548-2439

HRAFNISTA - HAFNARFIRÐI
FJÖLBÝLISHÚS V/ GARÐAVEG

HÚS 2
GRUNNMYND KJALLARA

MÆL. 1:100
DAGS. 07.09.2001
05-09
TEIKN. iva