


GRUNNMYND 1. HÆÐ B-ÁLMA
1:100

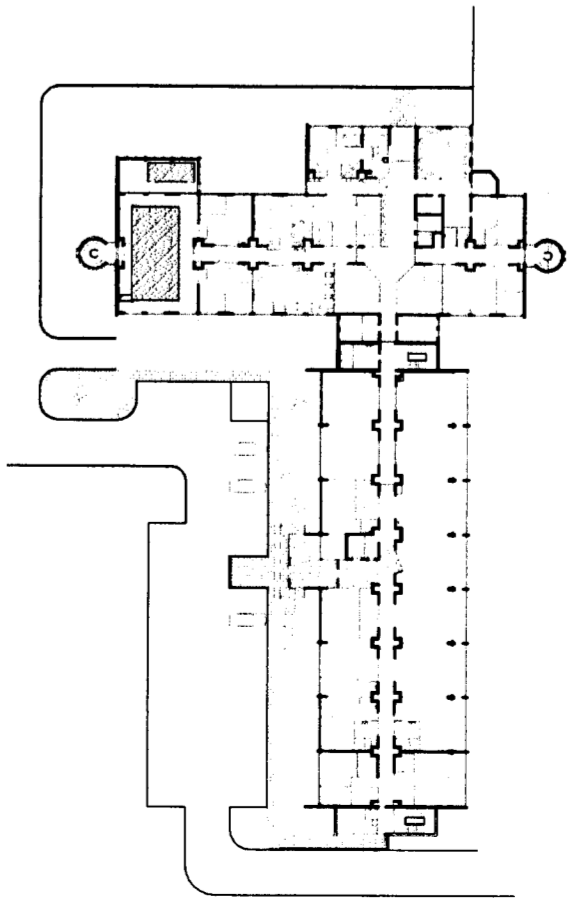

Hrafnista Hafnarfirði
Staðgreinir: 28701000
Landnúmer: 120567
Matshluti 02

Sótt er um að stækka sjúkrahjálfun og setja hurð á suðurhlíð
Sjúkrahjálfun og sundlaug verður eitt brunahólf

Í húsinu er sjálfvirk brunaviðvörðunarkerfi út- og neyðarlýsing
skv. ákvæðum reglugerðar
Allar nýjar klæðningar verði í flokki 1
Staðsetning á slökkvitækjum skal gera í samráði við SHS.

Öll lokaú rými verða loftræst

18/4/05
Slokkvitækjaskýrsla
HEILBRIGÐISEFTIRLIT
HAFNARFIJARDAR-
OG KÖPÁVOGSSV.ÉDIS
Gagnvengi 7 210 Gagnvengi
12042005 Þórarinnsson Kristján

Hrafnista Hafnarfirði
Hraunvangur 7
B-álma 1. hæð sjúkrahjálfun
Grunnmynd

DAGS KVARÐI
09.02.2005 11:00 BR 05-01
tekn. OKF