



GRUNNMYND KJALLARA M = 1:100

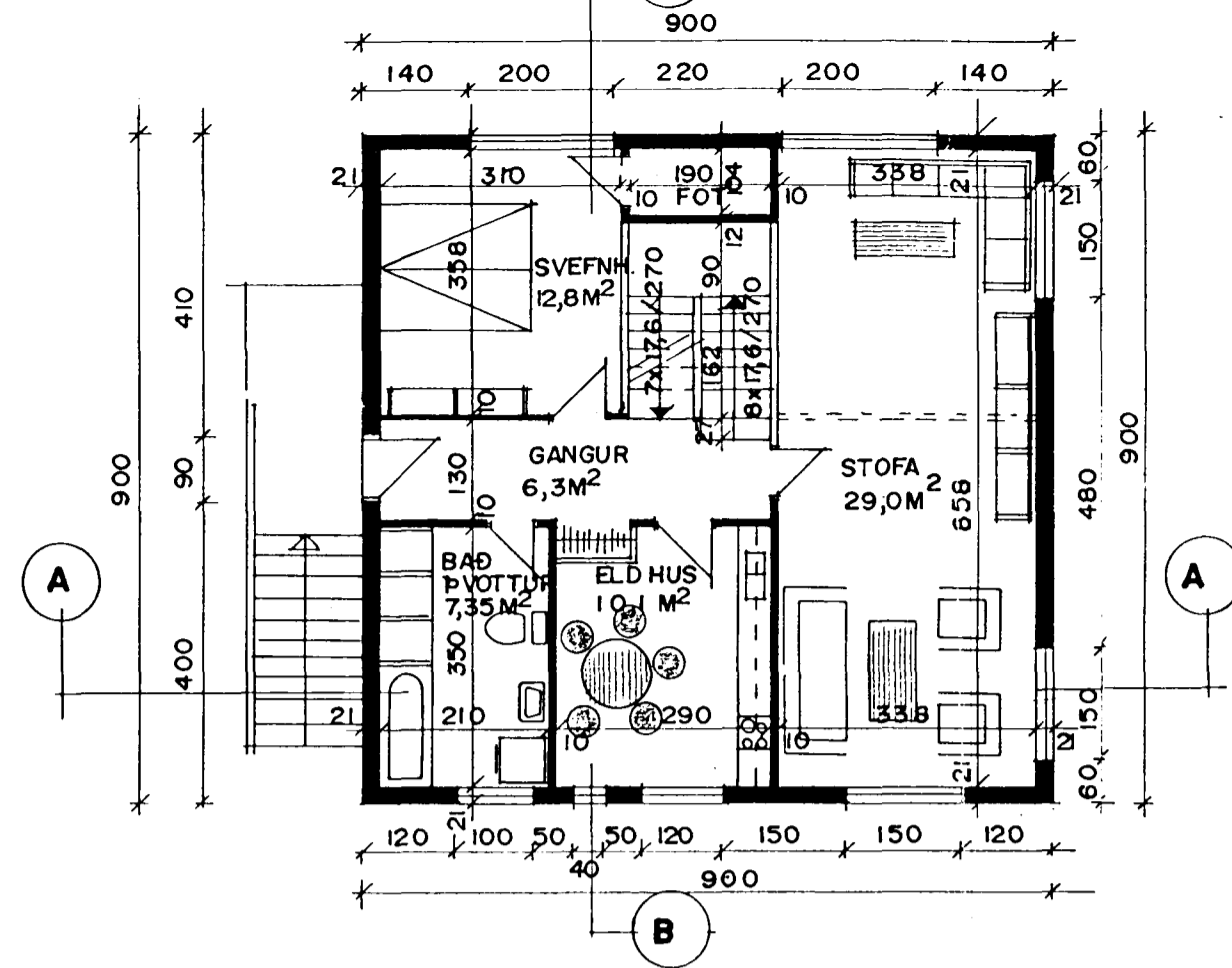


GRUNNMYND I. HÆÐAR. M = 1:100

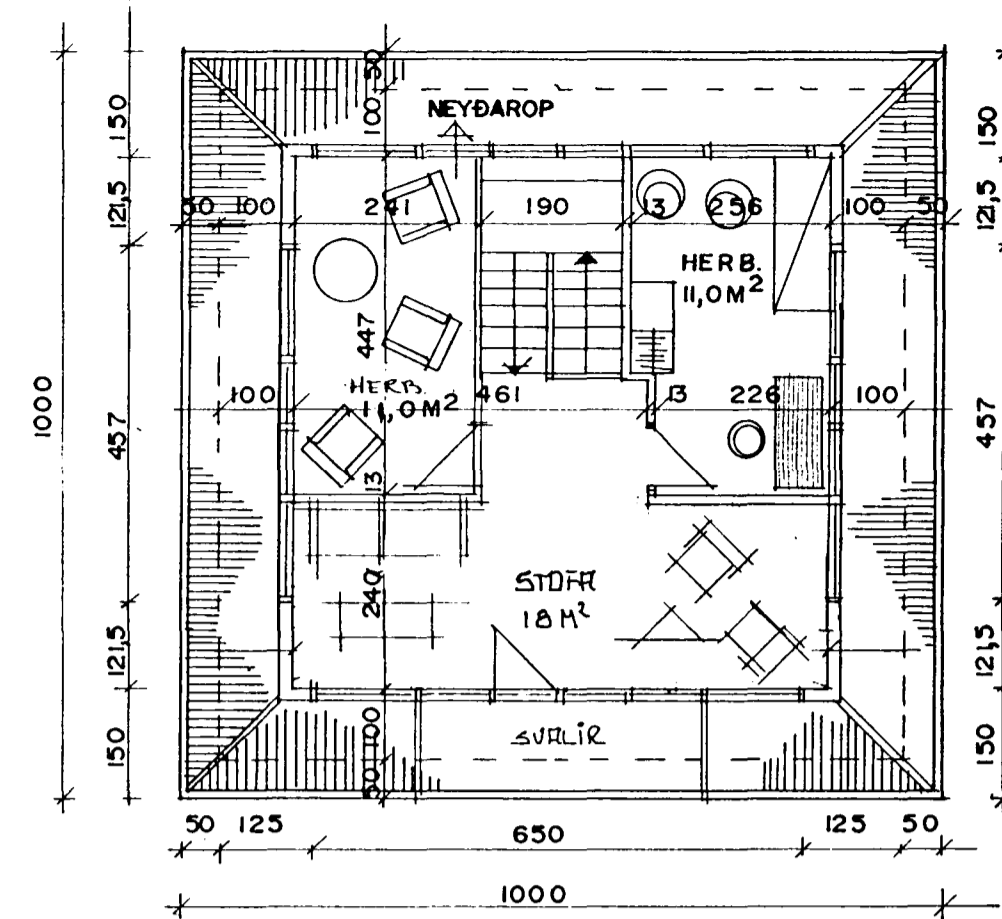


GRUNNMYND RISHÆÐAR M = 1:100


Sampykkt á fundi bygginga-  
nefndar p. 29.4 1992  
BYGGINGAFULLTRÚINN  
Í HAFNARFIRÐI  
*S. Björnsson*

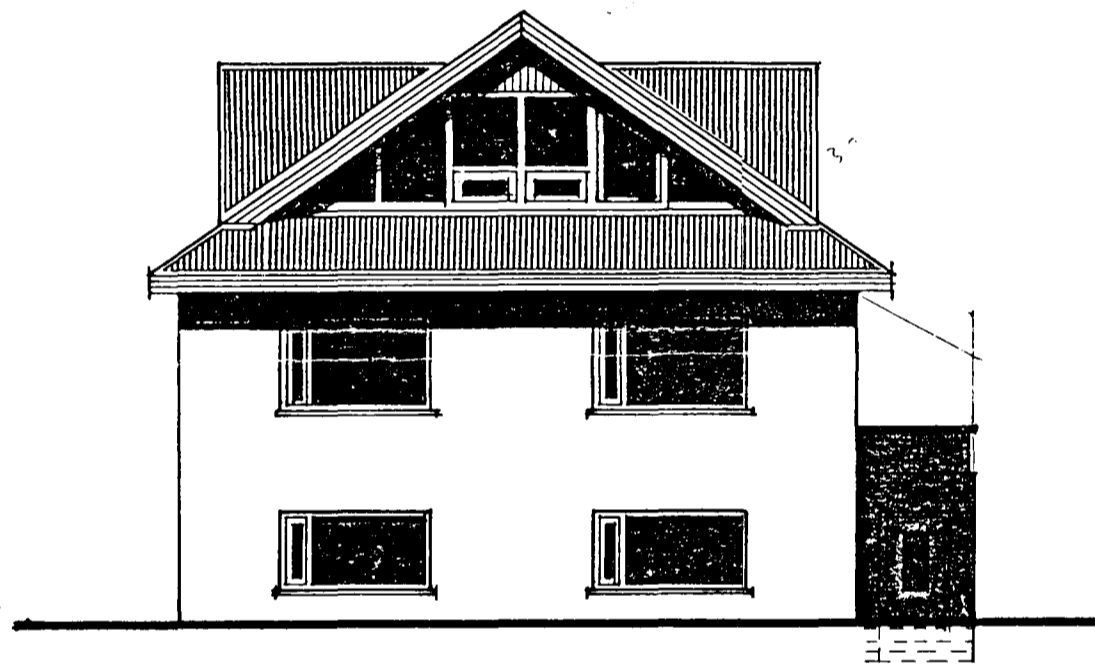


SUD - AUSTUR M = 1:100

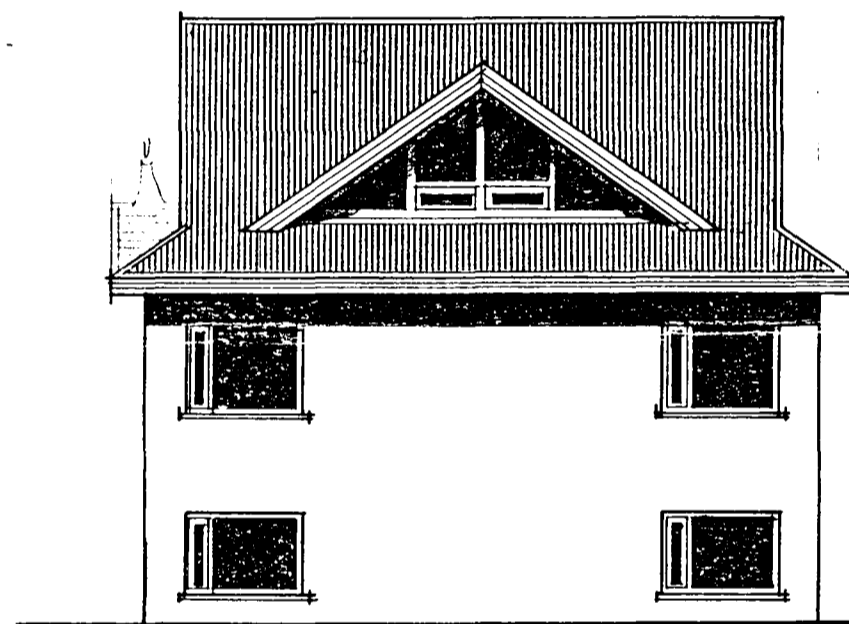


SUD - VESTUR M = 1:100

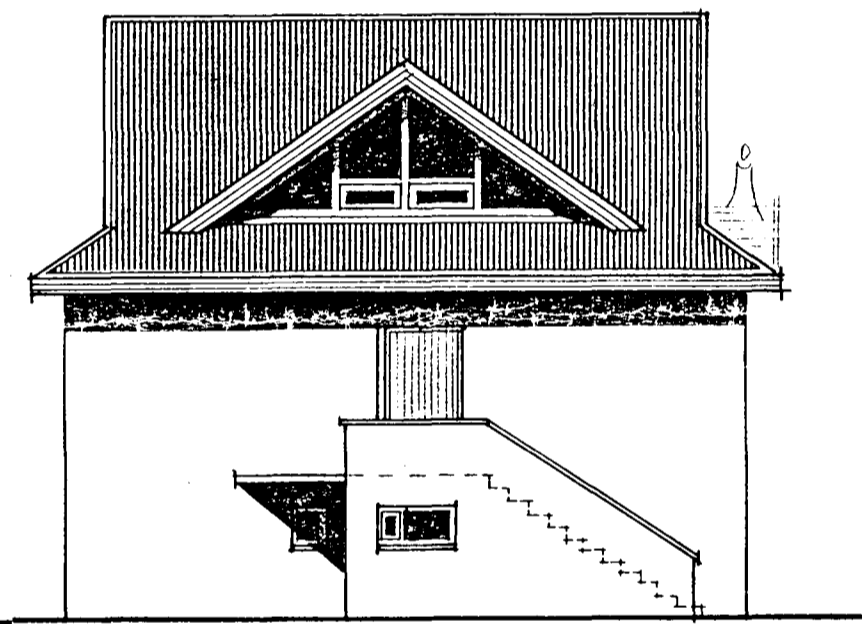


NORD - AUSTUR M = 1:100

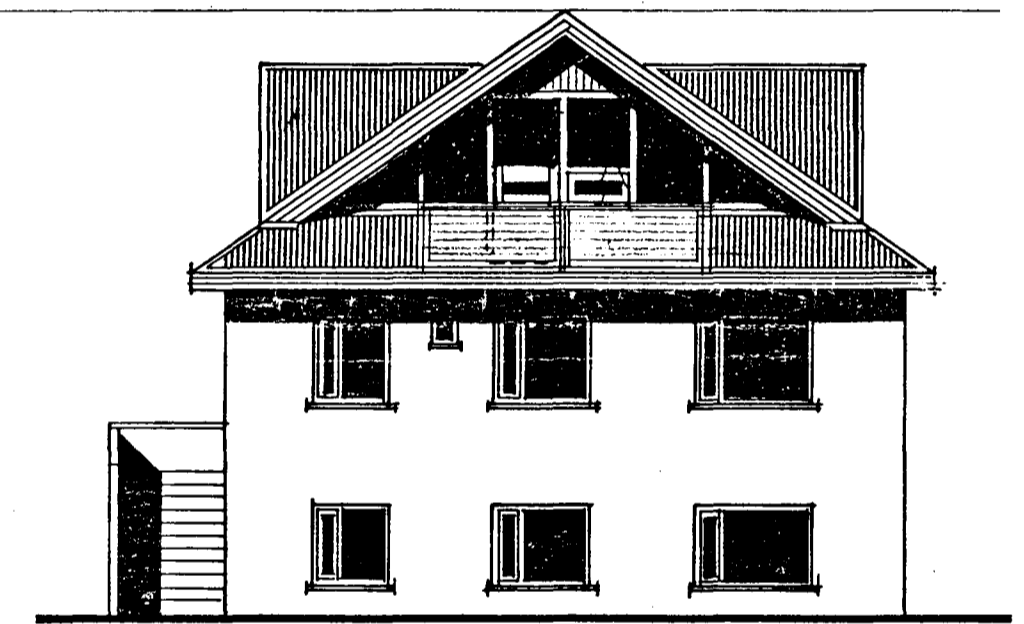


NORD - VESTUR M = 1:100

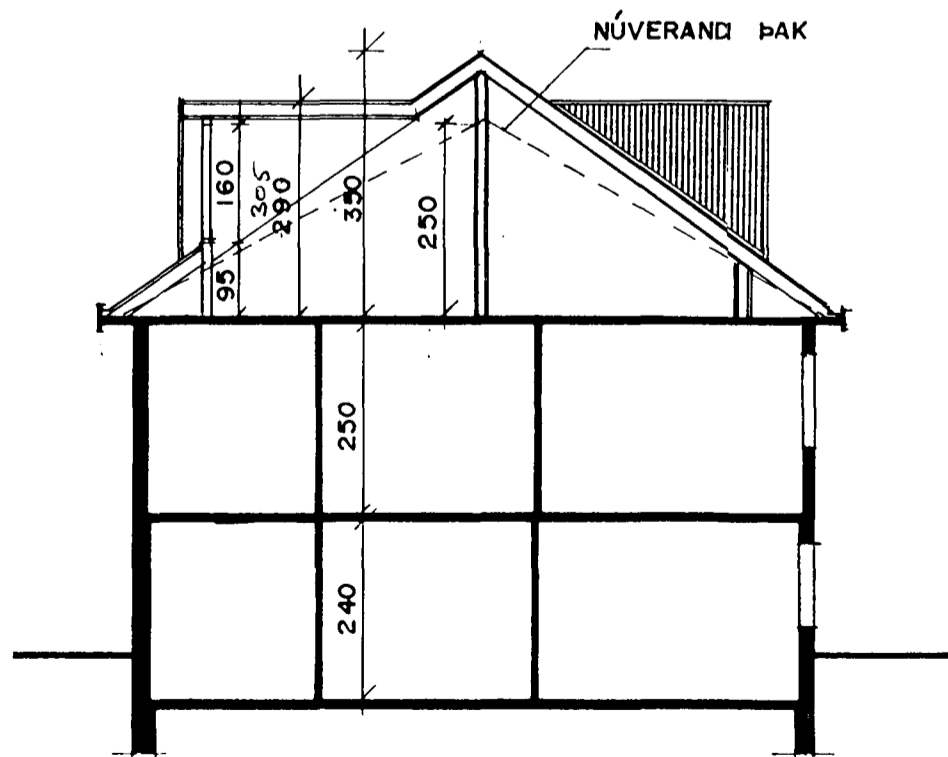

SNEIÐING A - A. M = 1:100

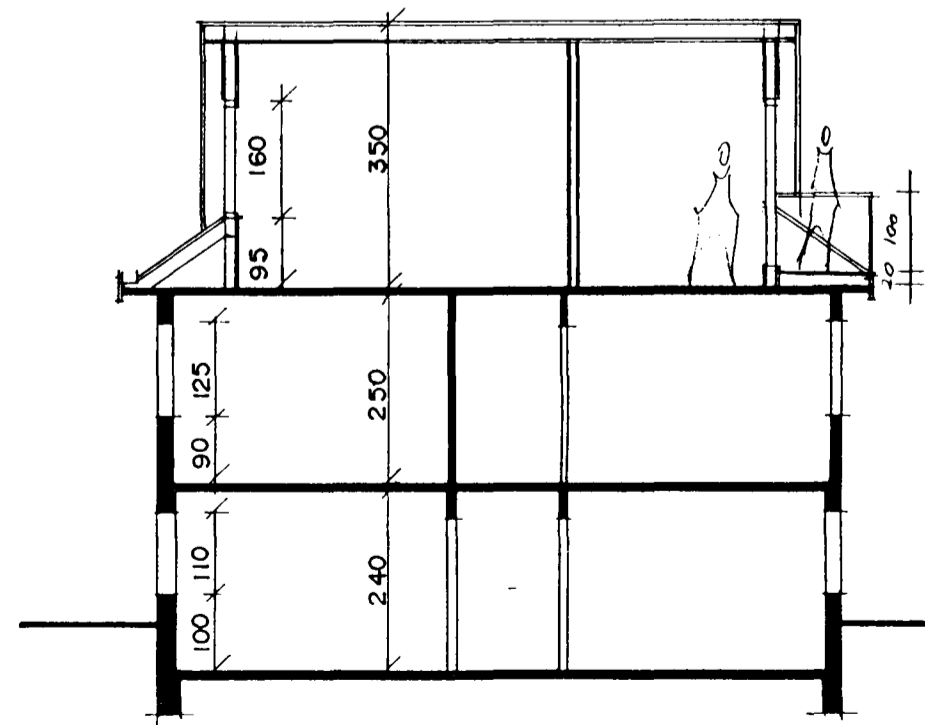

SNEIÐING B - B. M = 1:100

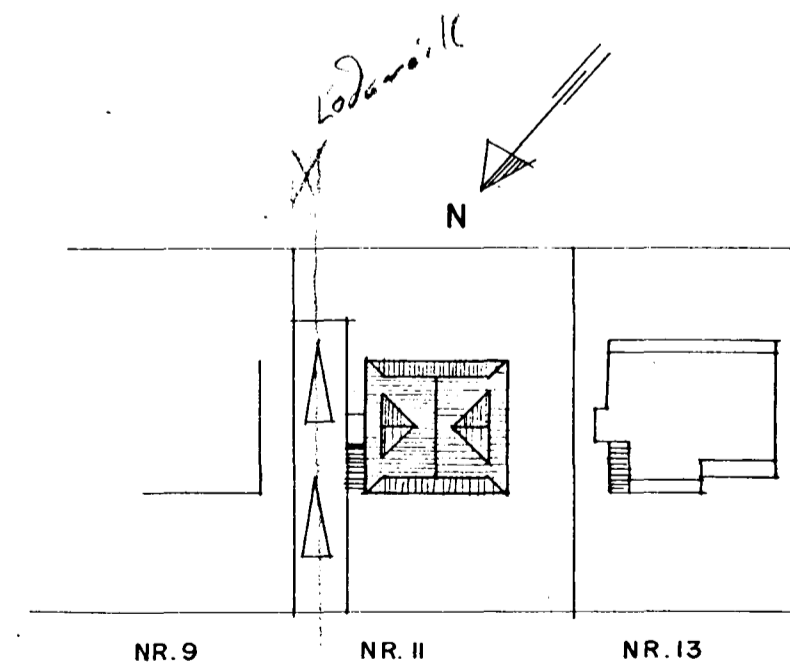

AFSTÖÐUMYND M = 1:500

	NETTÓ	BRÚTTÓ	BRÚTTÓ
STERÐIR.	M <sup>2</sup>	M <sup>2</sup>	M <sup>3</sup>
I. HÆÐ	70,8	81,0	214,6
RISHÆÐ	46,7	53,3	279,5
SAMTALS	117,5	134,3	494,1

HRINGBRAUT II

ÞAKBOFYTLIÐ

101

MÁL 1:100 1:500  
DHGS 210492

*Björnsson*

ERLENDUR HÖN HJALMARSSON BFI KLEBBA 6 3 53860