


Sp. 9/11-11

Íbúðarhús í lög Guðm. Guðmundssonar við Hringbraut Hafnarfirði
Mkr. 1:100.


Samþykkt á fundi byggingar-
ráðs p. _____ 1945.
BYGGINGARLITLITUR
á HAFNARFIRÐI
f.h. Stenard.

Höfuð hönnuð
s. 16423

Styggja myndir í hól
sta. 17/4-82
F.H.

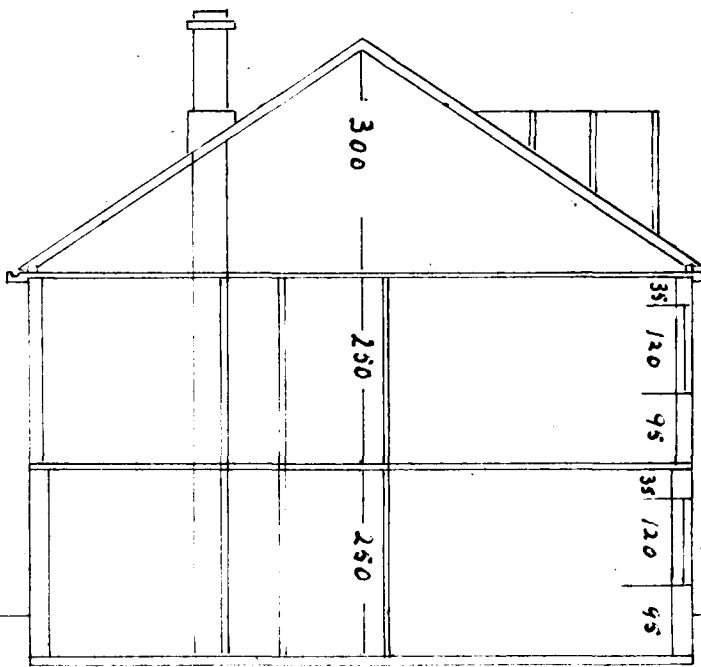

Skurður.

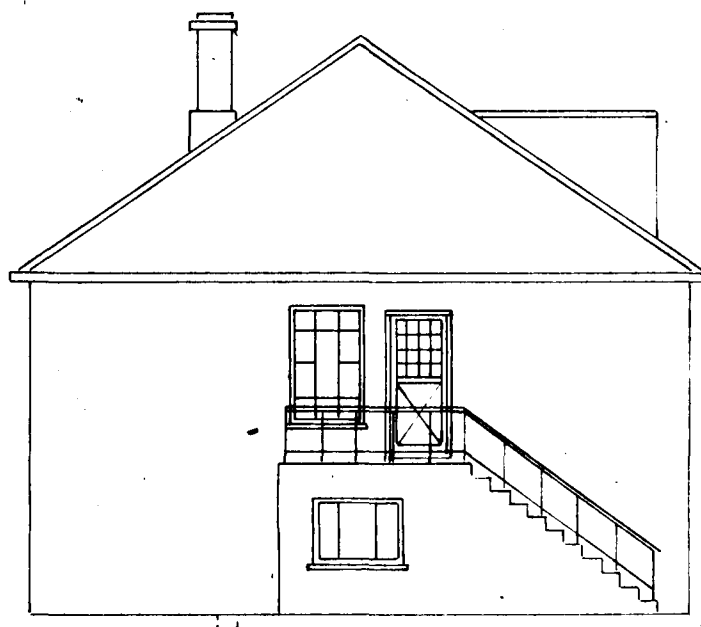


Nördurgafi.




Vesturhlid.




Suðurgafi.

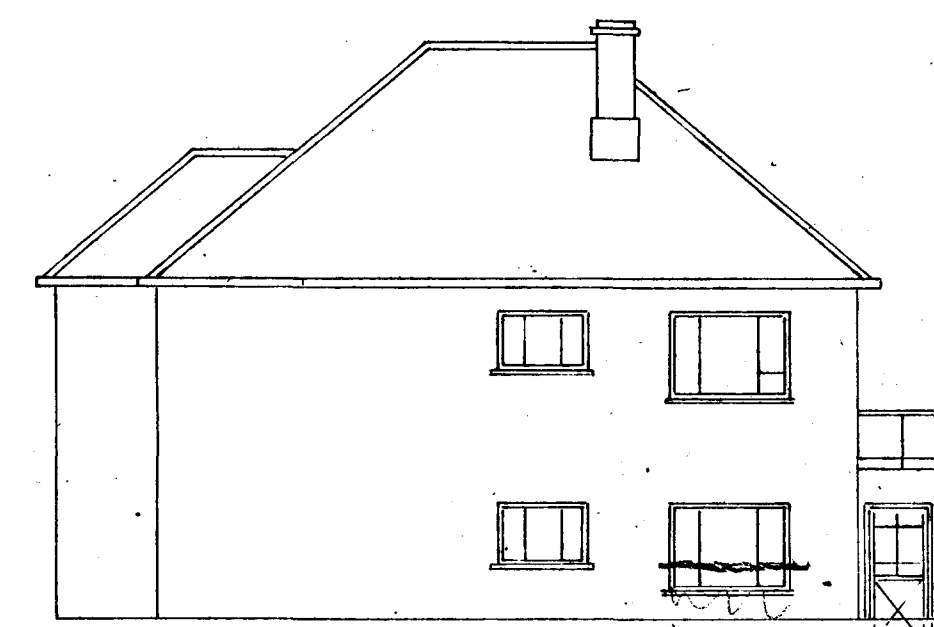


Austurhlid.

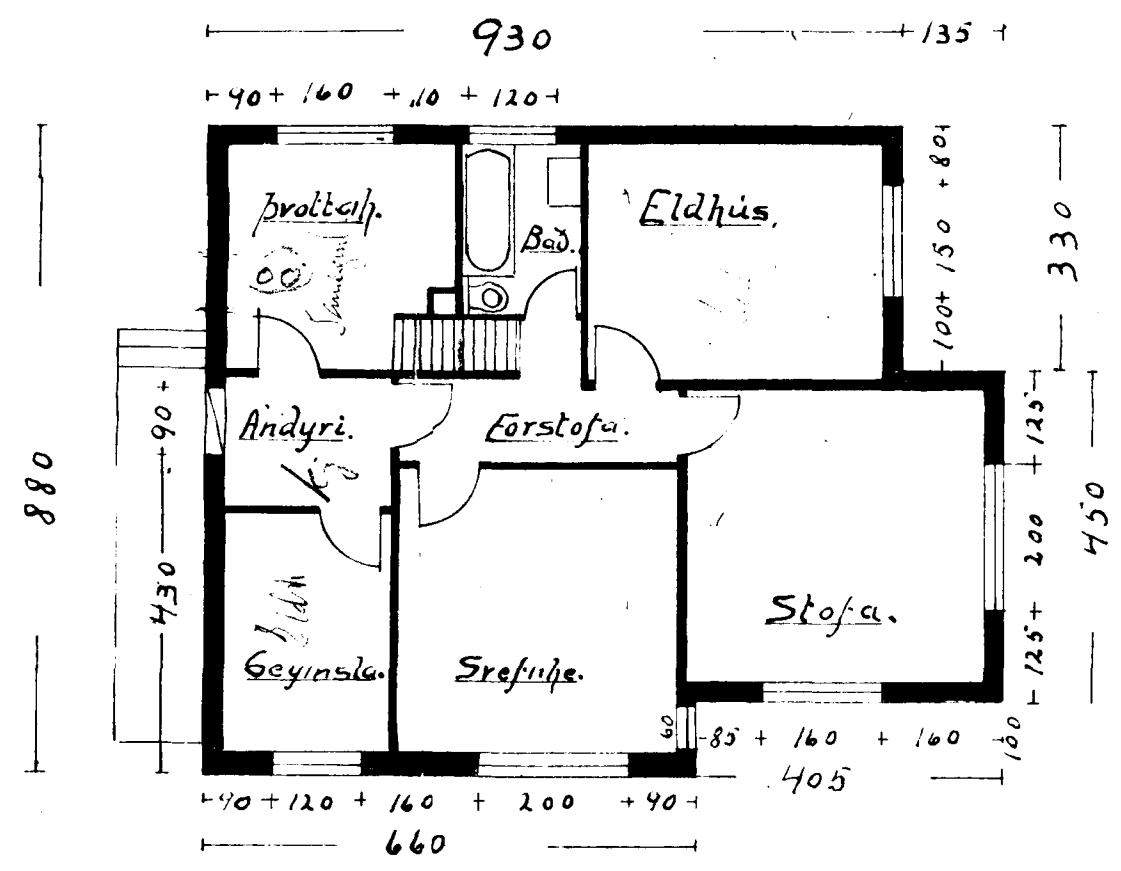

Kjallari.

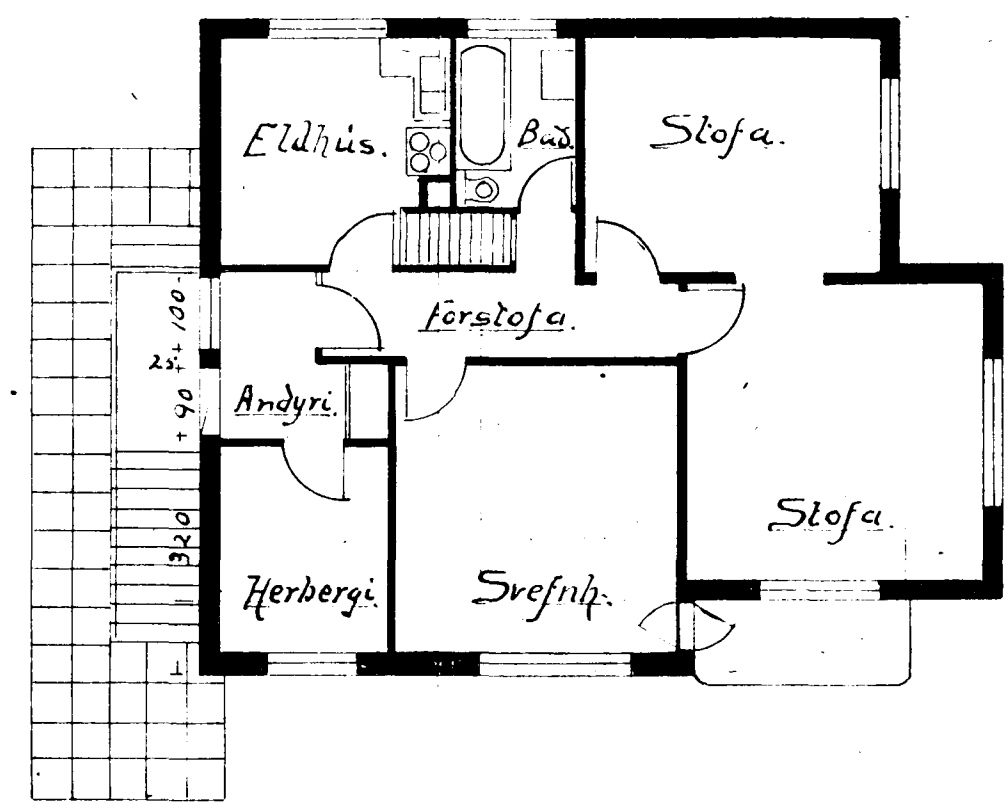

Hæð.

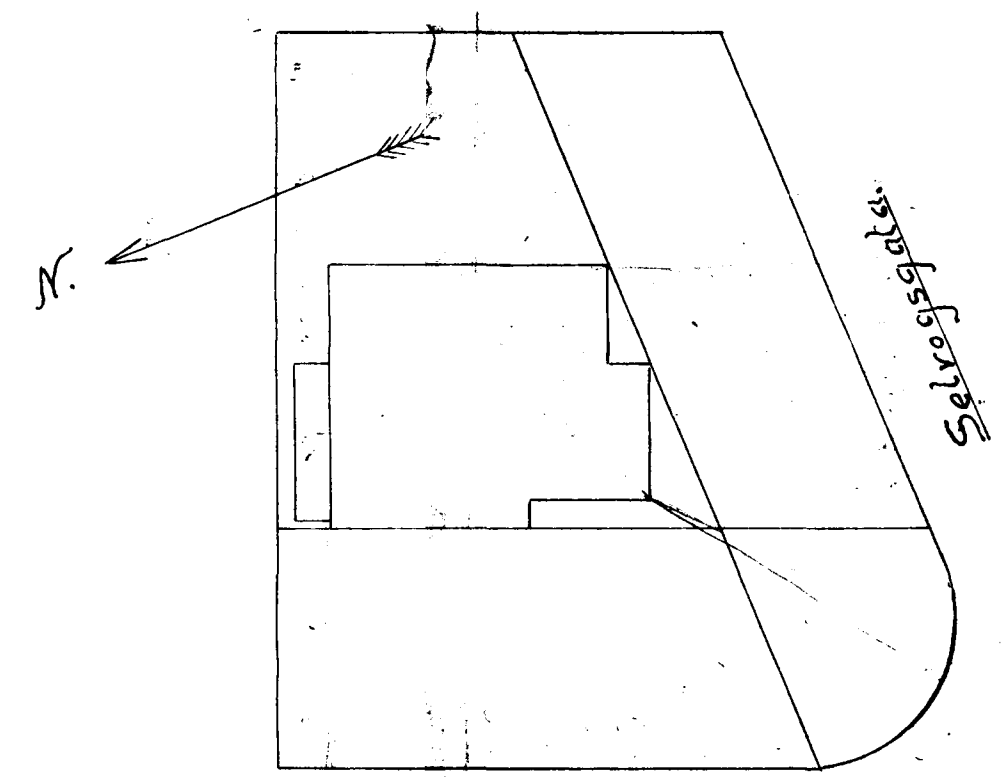

Hringbraut.

Afslöðumynd.
Mkr. 1:250.

Hafnarfirði í maí 1946
Rúsm. Georgsson.