


Hús nr 19 við Hringbraut

E11

6/1

Samþykkt & fundi byggingar-
nefndar þ. 25/19 1952
16/3 57
Eli. BYGGINGARFULLTRUINN
HAFNARFIRÐI
Sýglaua Amadóttir

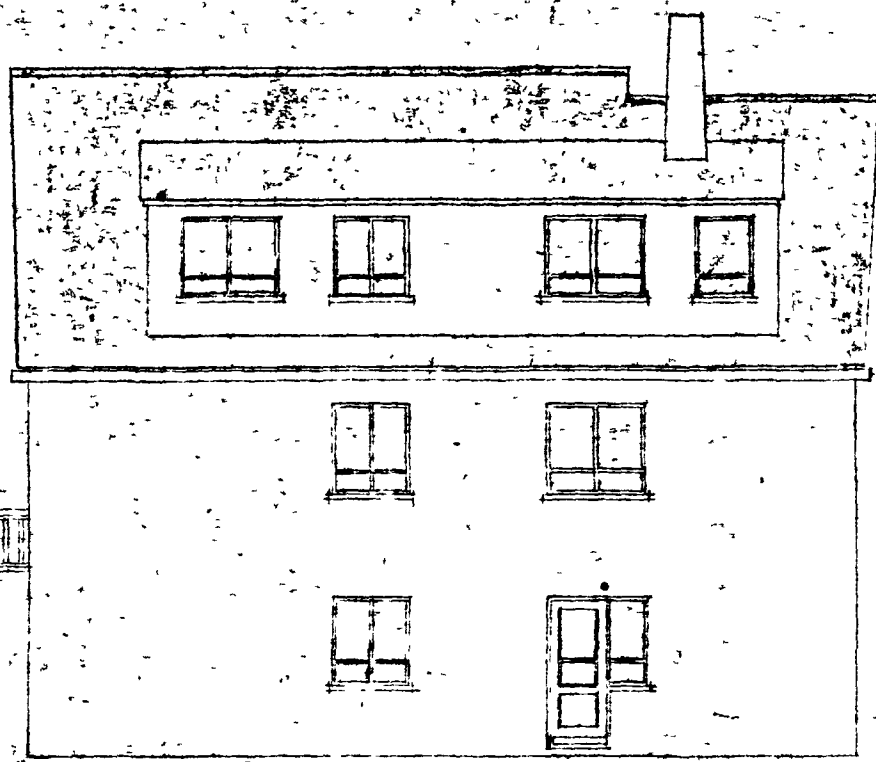

Franslagið





Suðurlagið




Suðurlagið





Vesturlagið

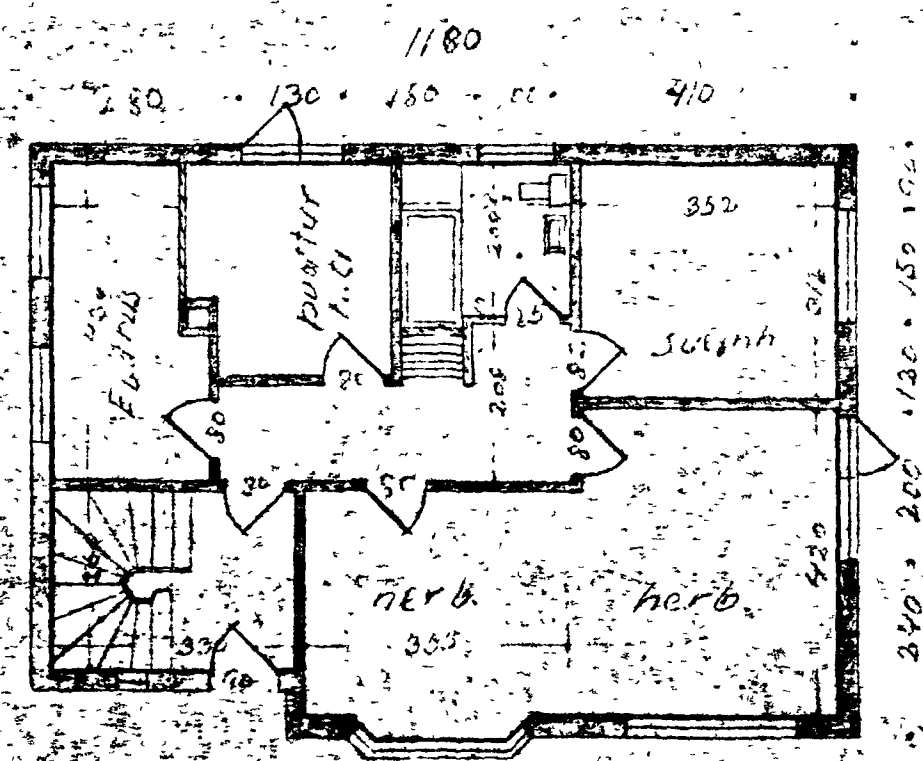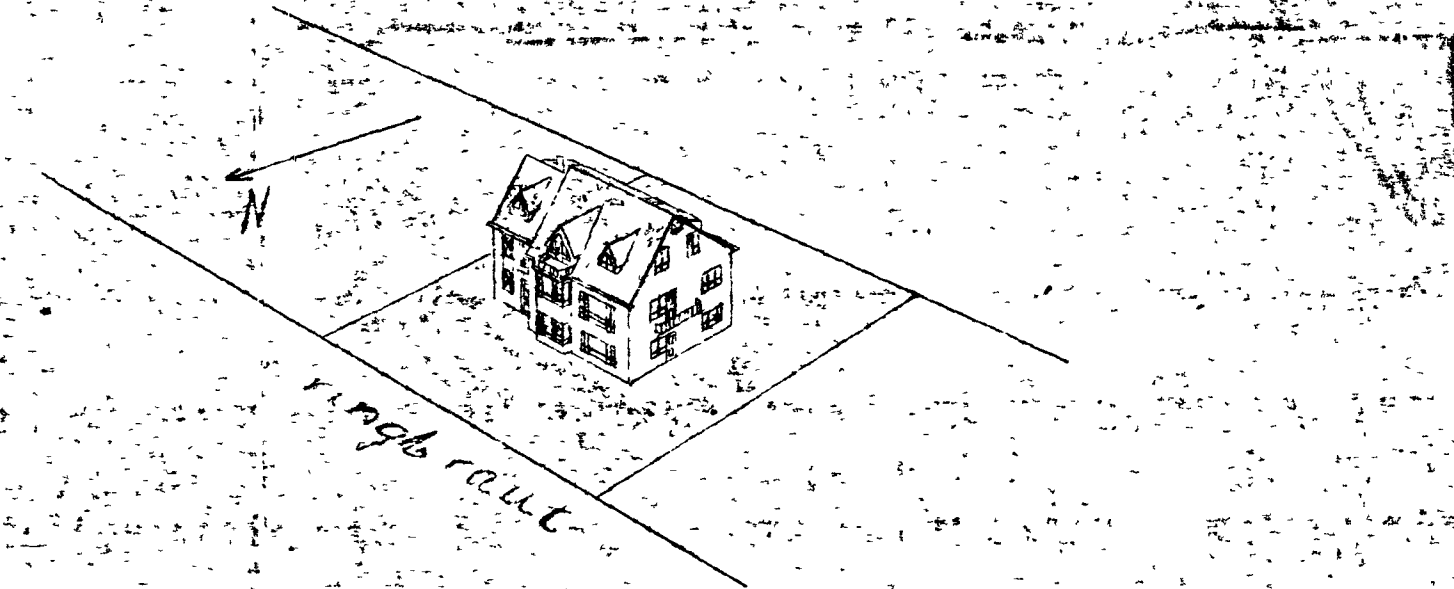

Kjallar

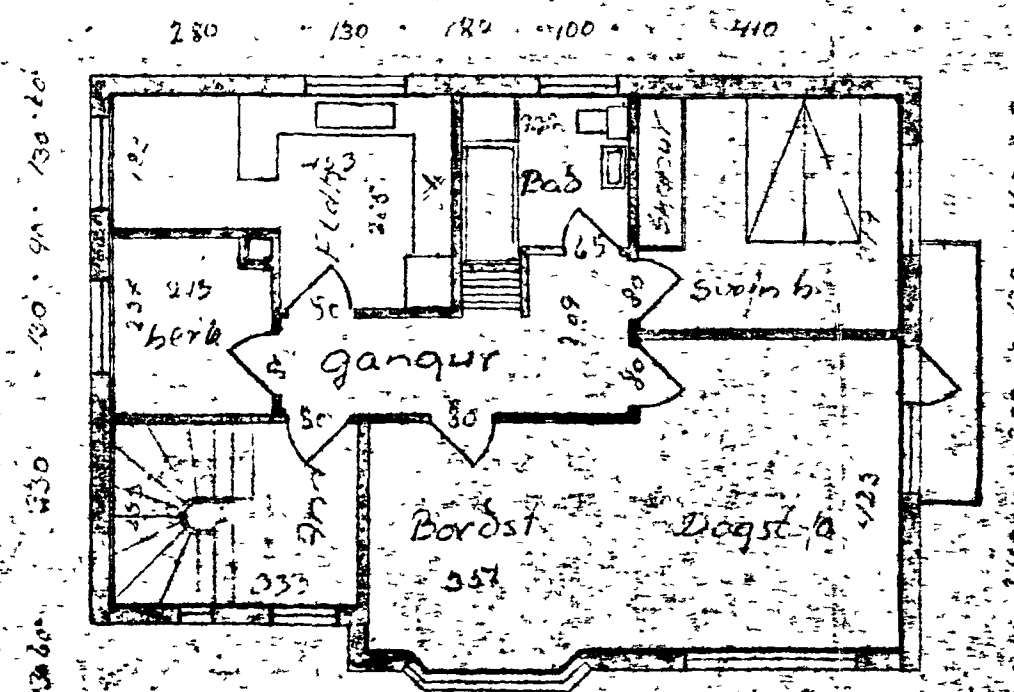

Adó

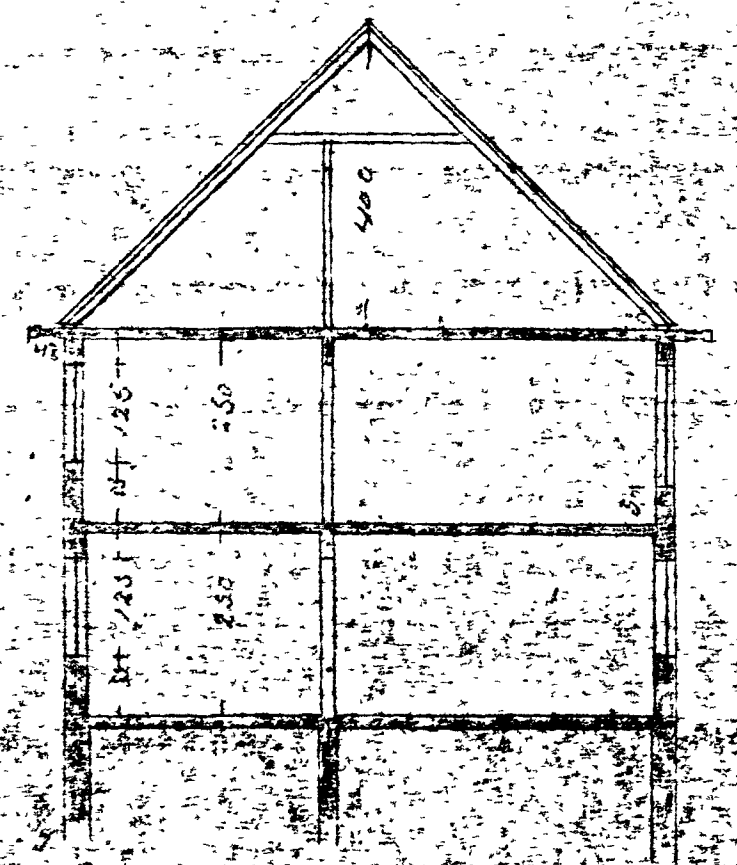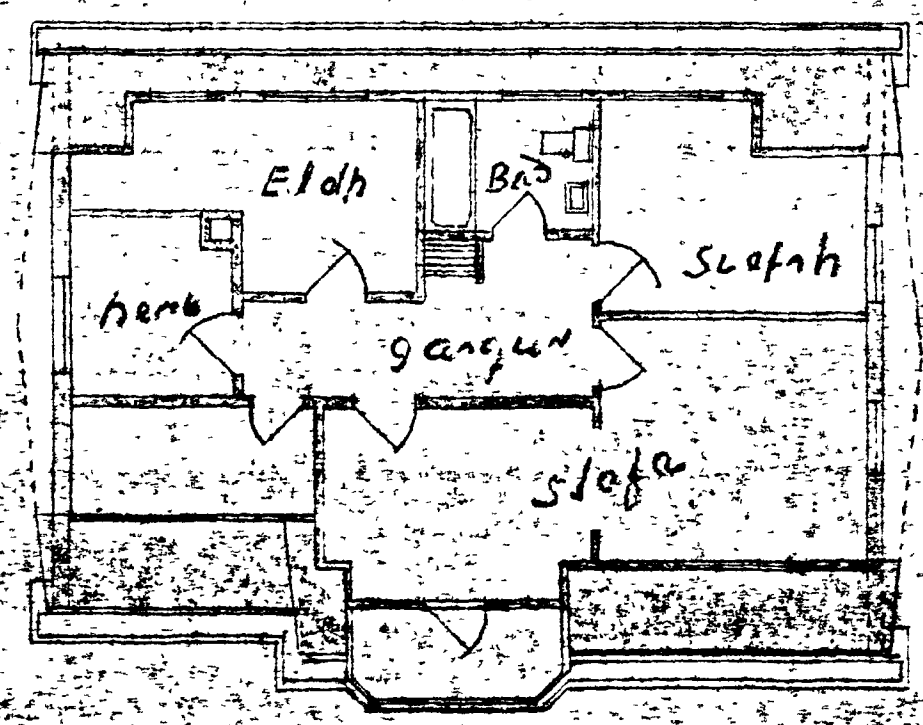

Þverski

Hafnarfirði Janúar 1952