



TAFLA YFIR TÖPPUNARSTADI

TEKI			Kaldirkronar			Heitirkronar		
Stamm st.	NAFN.	Fjöldi	Vidd mm		TÖPP-UNAR EININGAR	Vidd mm		TÖPP-UNAR EININGAR
			15	20		15		
H1.	Handlaugar	4	4		4	4		4
B.	Boðkór	4	4		4	4		4
St.	Steypi böð							
EV.	Eldhúsvaskur	4	4		4	4		4
PV.	Þvottahúskronar	4	4		4	4		4
Úk	Útkronar							
A	Afyllihonar	1	1		1			
Aðrir kronar								
Alls		17	17		17	16		16
Vs	Solerniskassar	4	4		4			
Vb	Solernisbyssur							
Samtals		21	21		21	+		16
Önnur tæki								
1. Þvottavél								
2.								
3.								
4.								
Samtals Töppunareiningar					21	+		16
Vidd borhana er								
Vidd heimáðar er			114"					
Í götunni er								

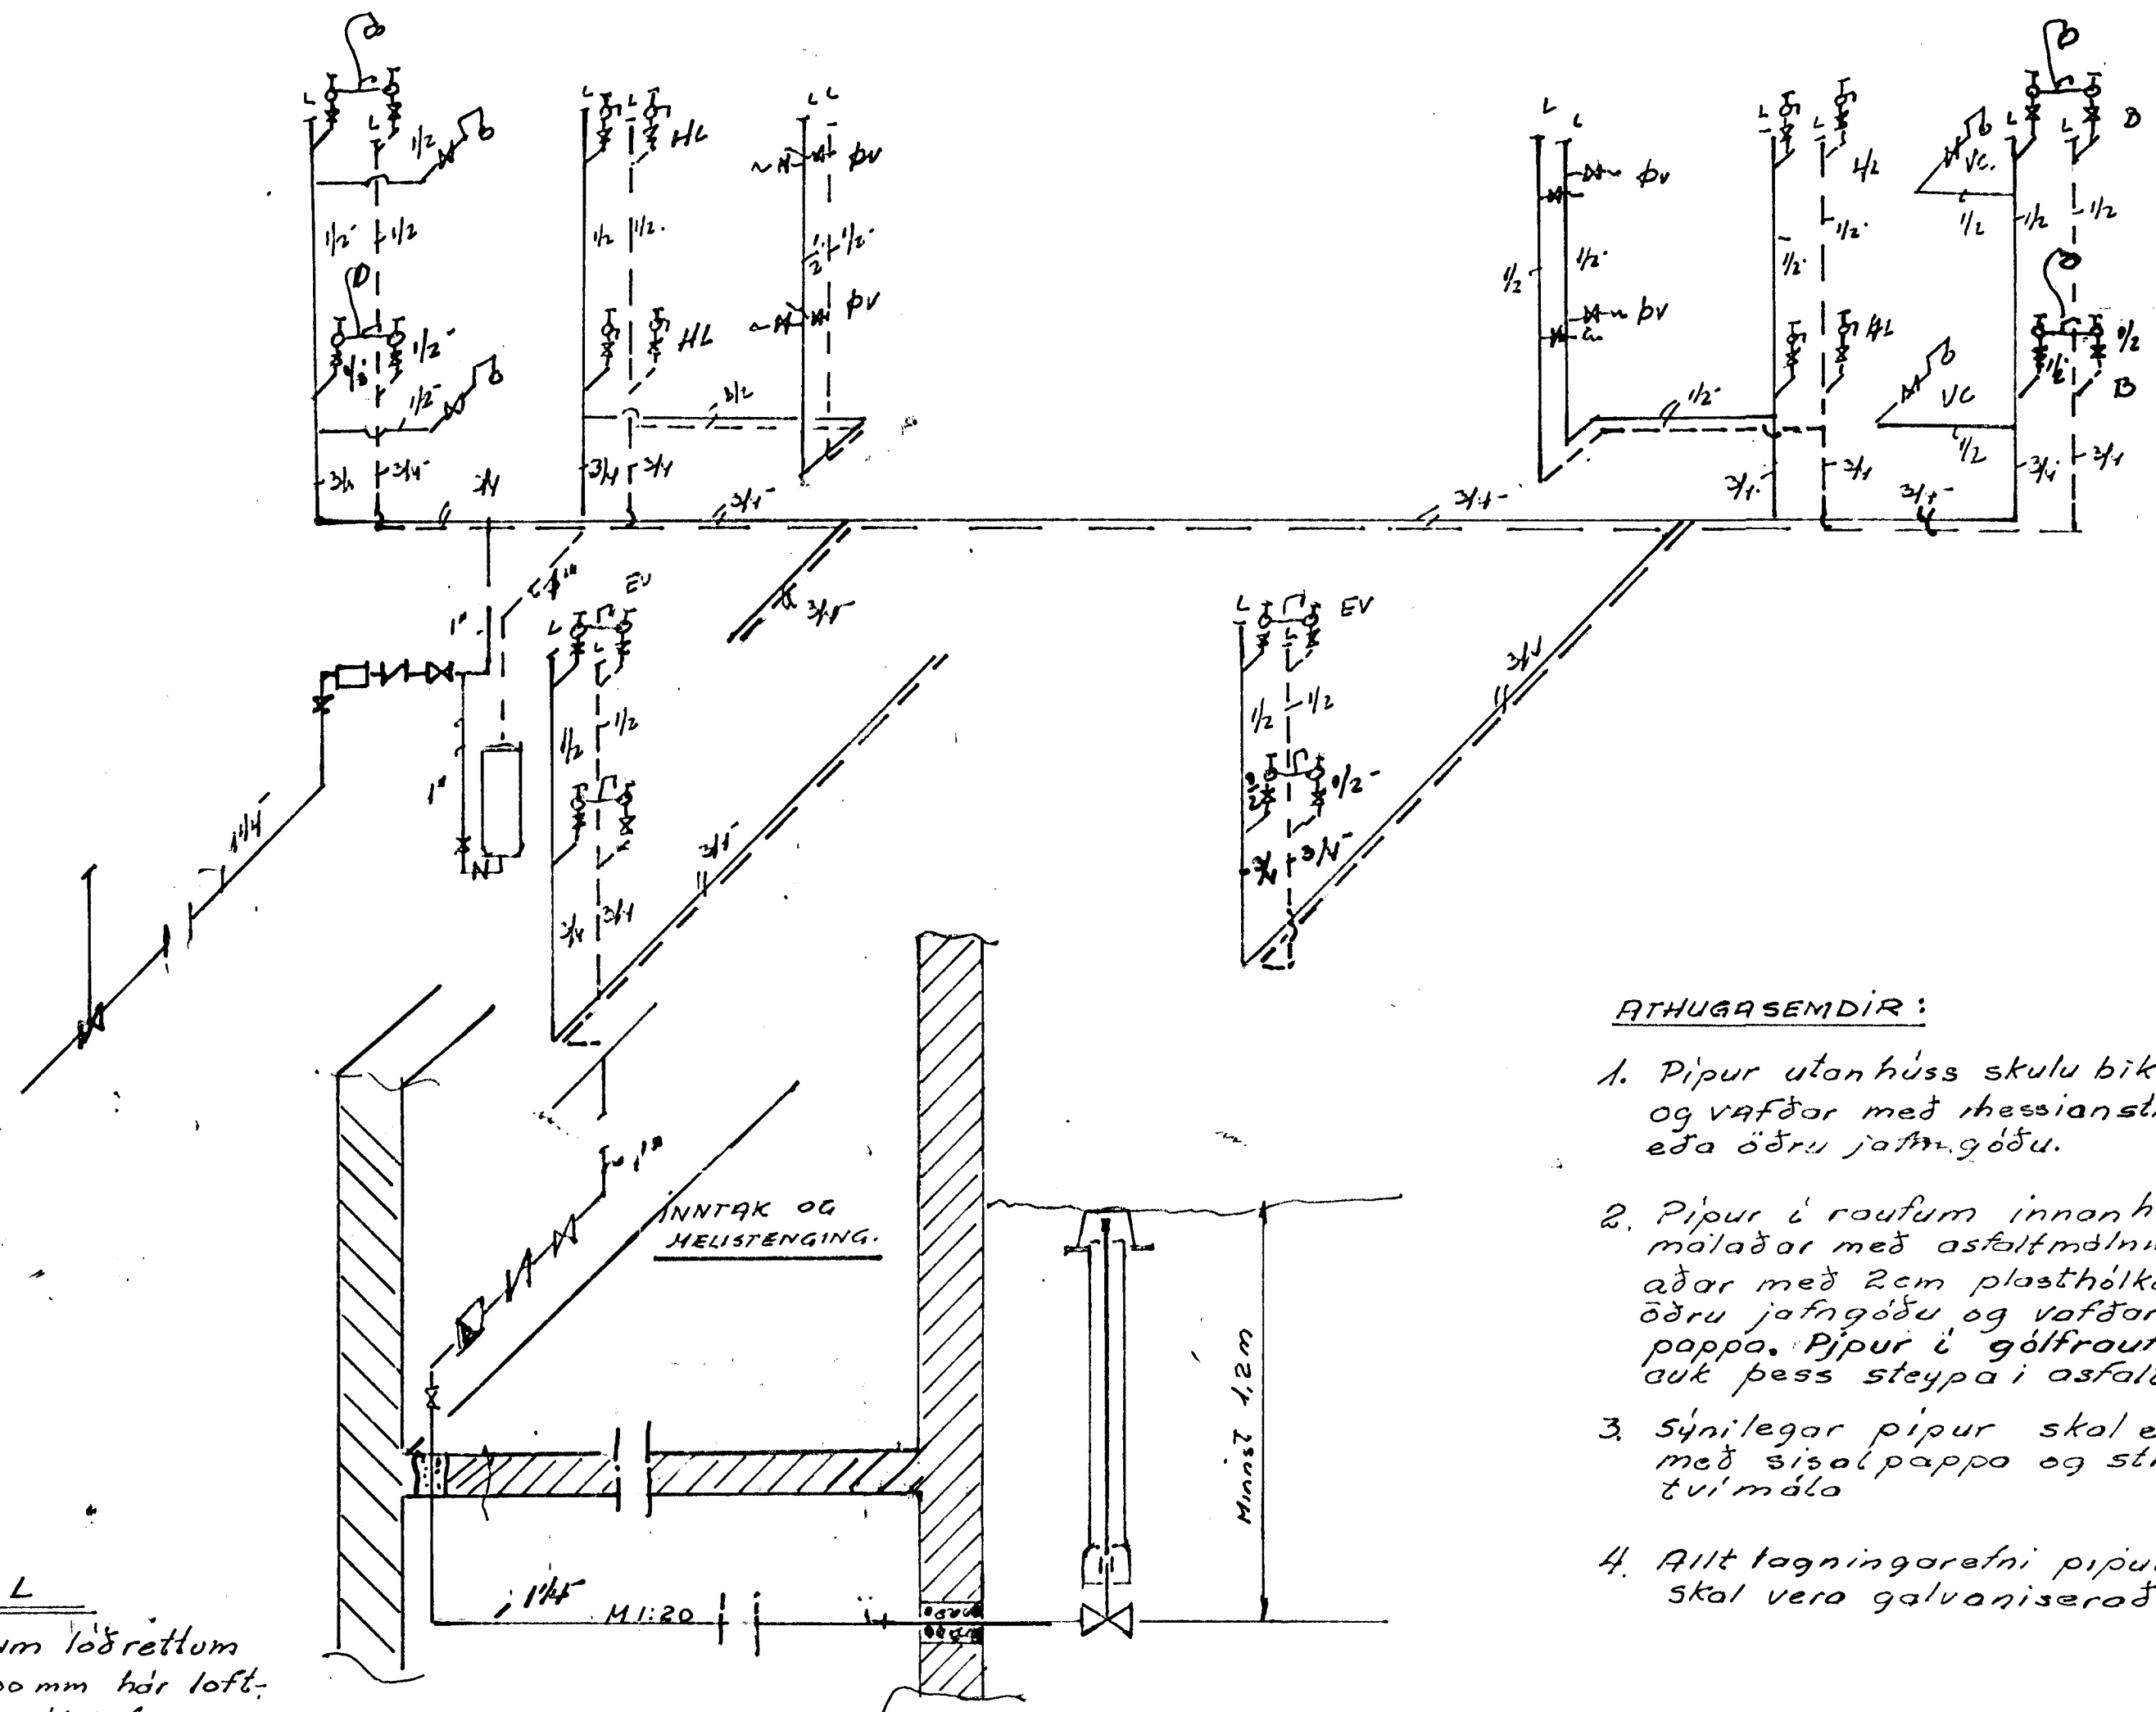

- ATHUGASEMDIR:**
- Pipur utan húss skulu bikaðar og vafðar með hessianstriga eða öðru jafngöðu.
 - Pipur í raufum innan húss skulu málaðar með asfaltmálningu einangraðar með 2cm plasthólkum eða öðru jafngöðu og vafðar með sisalpappa. Pipur í gólraufum skal auk þess steypt í asfalt.
 - Sýnilegar pipur skal einangra með sisalpappa og striga og tui mála.
 - Allt tagningarefni pipur og fittings, skal vera galvaniserað.

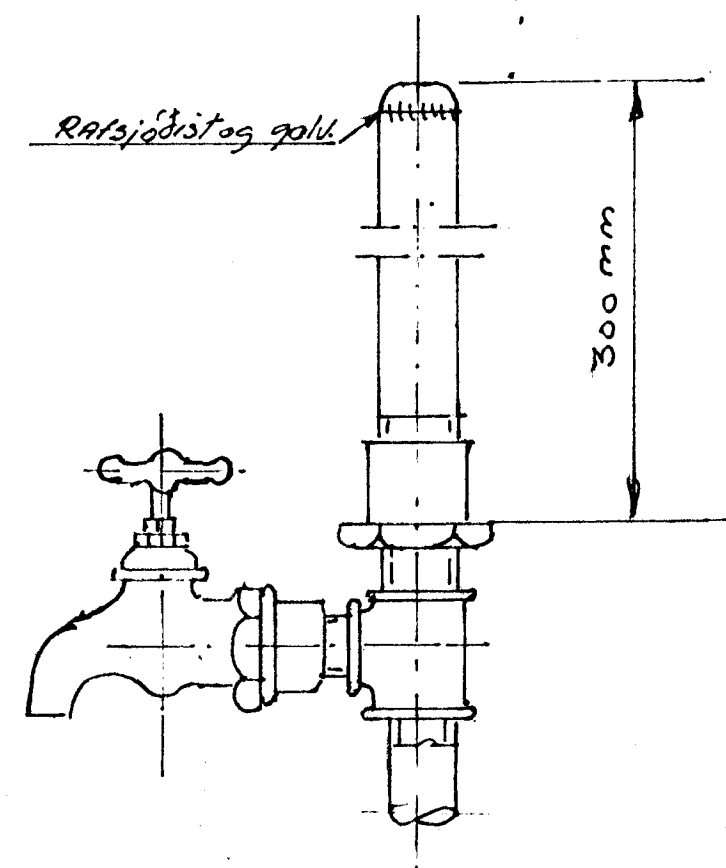

Loftpúði L
 Efst á öllu um lögð rettum skal vera 300 mm há loftpúði, þvermál jafn og sverasti hluti stefnsins talið frá greiningu við aðalferlu að.
 Einnig skal vera samskonar loftpúði á hliðargreinum, sem lengri eru en 4m.
 Þvermál jafn og sverasti hluti hliðargreinar.

Fjöldi	Heiti	Nr.	Efni	Teikn. nr.	Stað Model nr.	Athugasemd	Blað
Breytingar							
Byggt	SKOLP & VATNSLÖGN HRINGBRAUT 25 HF			Kvarði	Dags.	28-2-68	
Móttekið	KOLBEINN JÓNSSON: TÆKNIFR. REYKJAVÍK MTFI			Teikn.	Vth.	Kab.	
				Teikning nr.	Notist fyrir	6804	
				Notist		1343	