ÍBÚÐARHÚS VIÐ HRINGBRAUT NR 29, HAFNARFIRÐI
HÚS KRISTINS FRIÐFINNSSONAR
OG SIGURÐAR FRIÐFINNSSONAR M = 1:100

Bfn. 3/5 '56

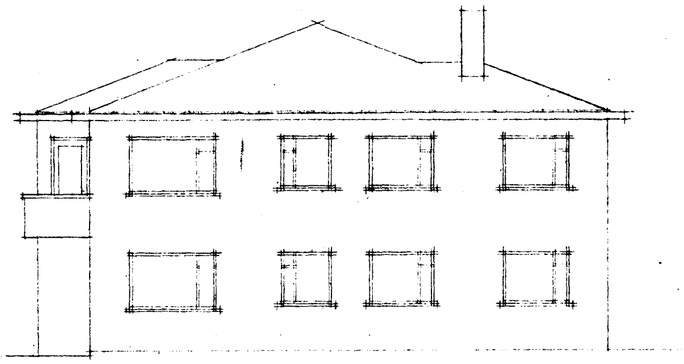

SUÐURHLIÐ

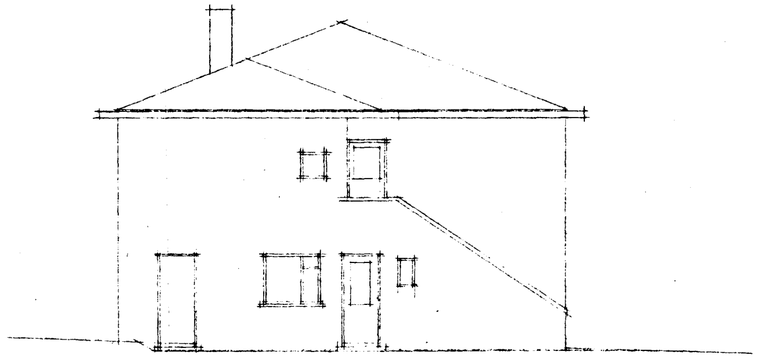

AUSTURHLIÐ

HÚSIÐ ER 123,4 m²
LÓÐIN ER 600 m²
ÓBYGGÐ LÓÐ 80 %

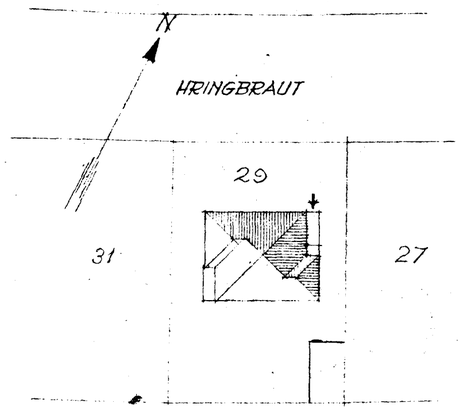

AFSTÖÐUMYND M = 1:500

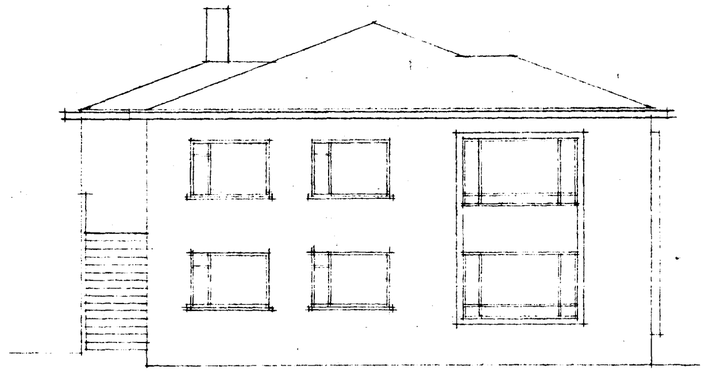

NORÐURHLIÐ

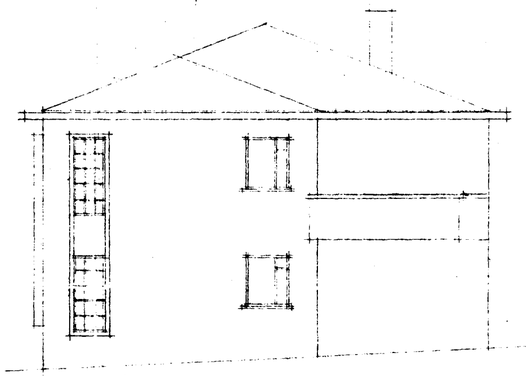

VESTURHLIÐ

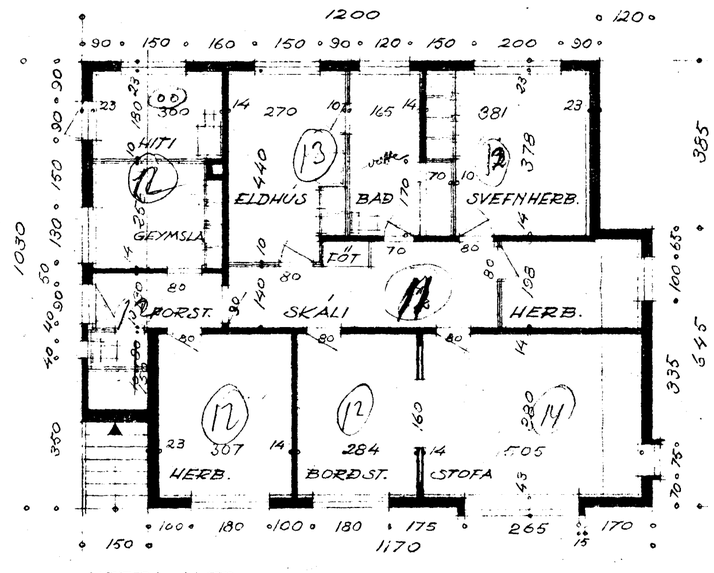

NEÐRI HÆÐ

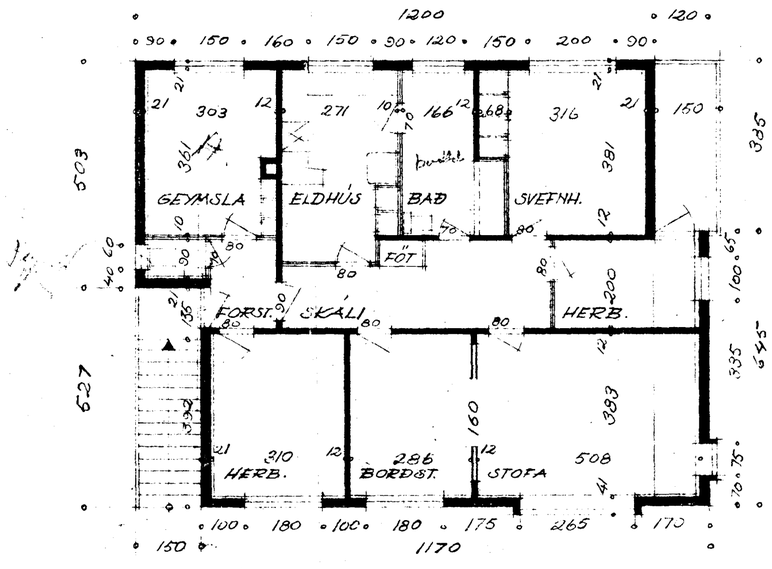

EFRI HÆÐ

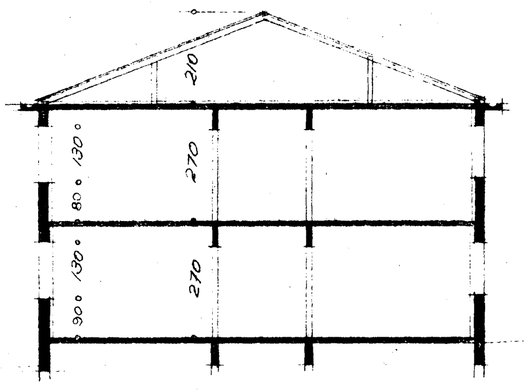

SNEIÐING

REYKJAVÍK Í APRÍL 1956

Jóhann Friðjónsson
ARKITEKT