


# HRINGBRAUT 2a HAFNARFIRÐI

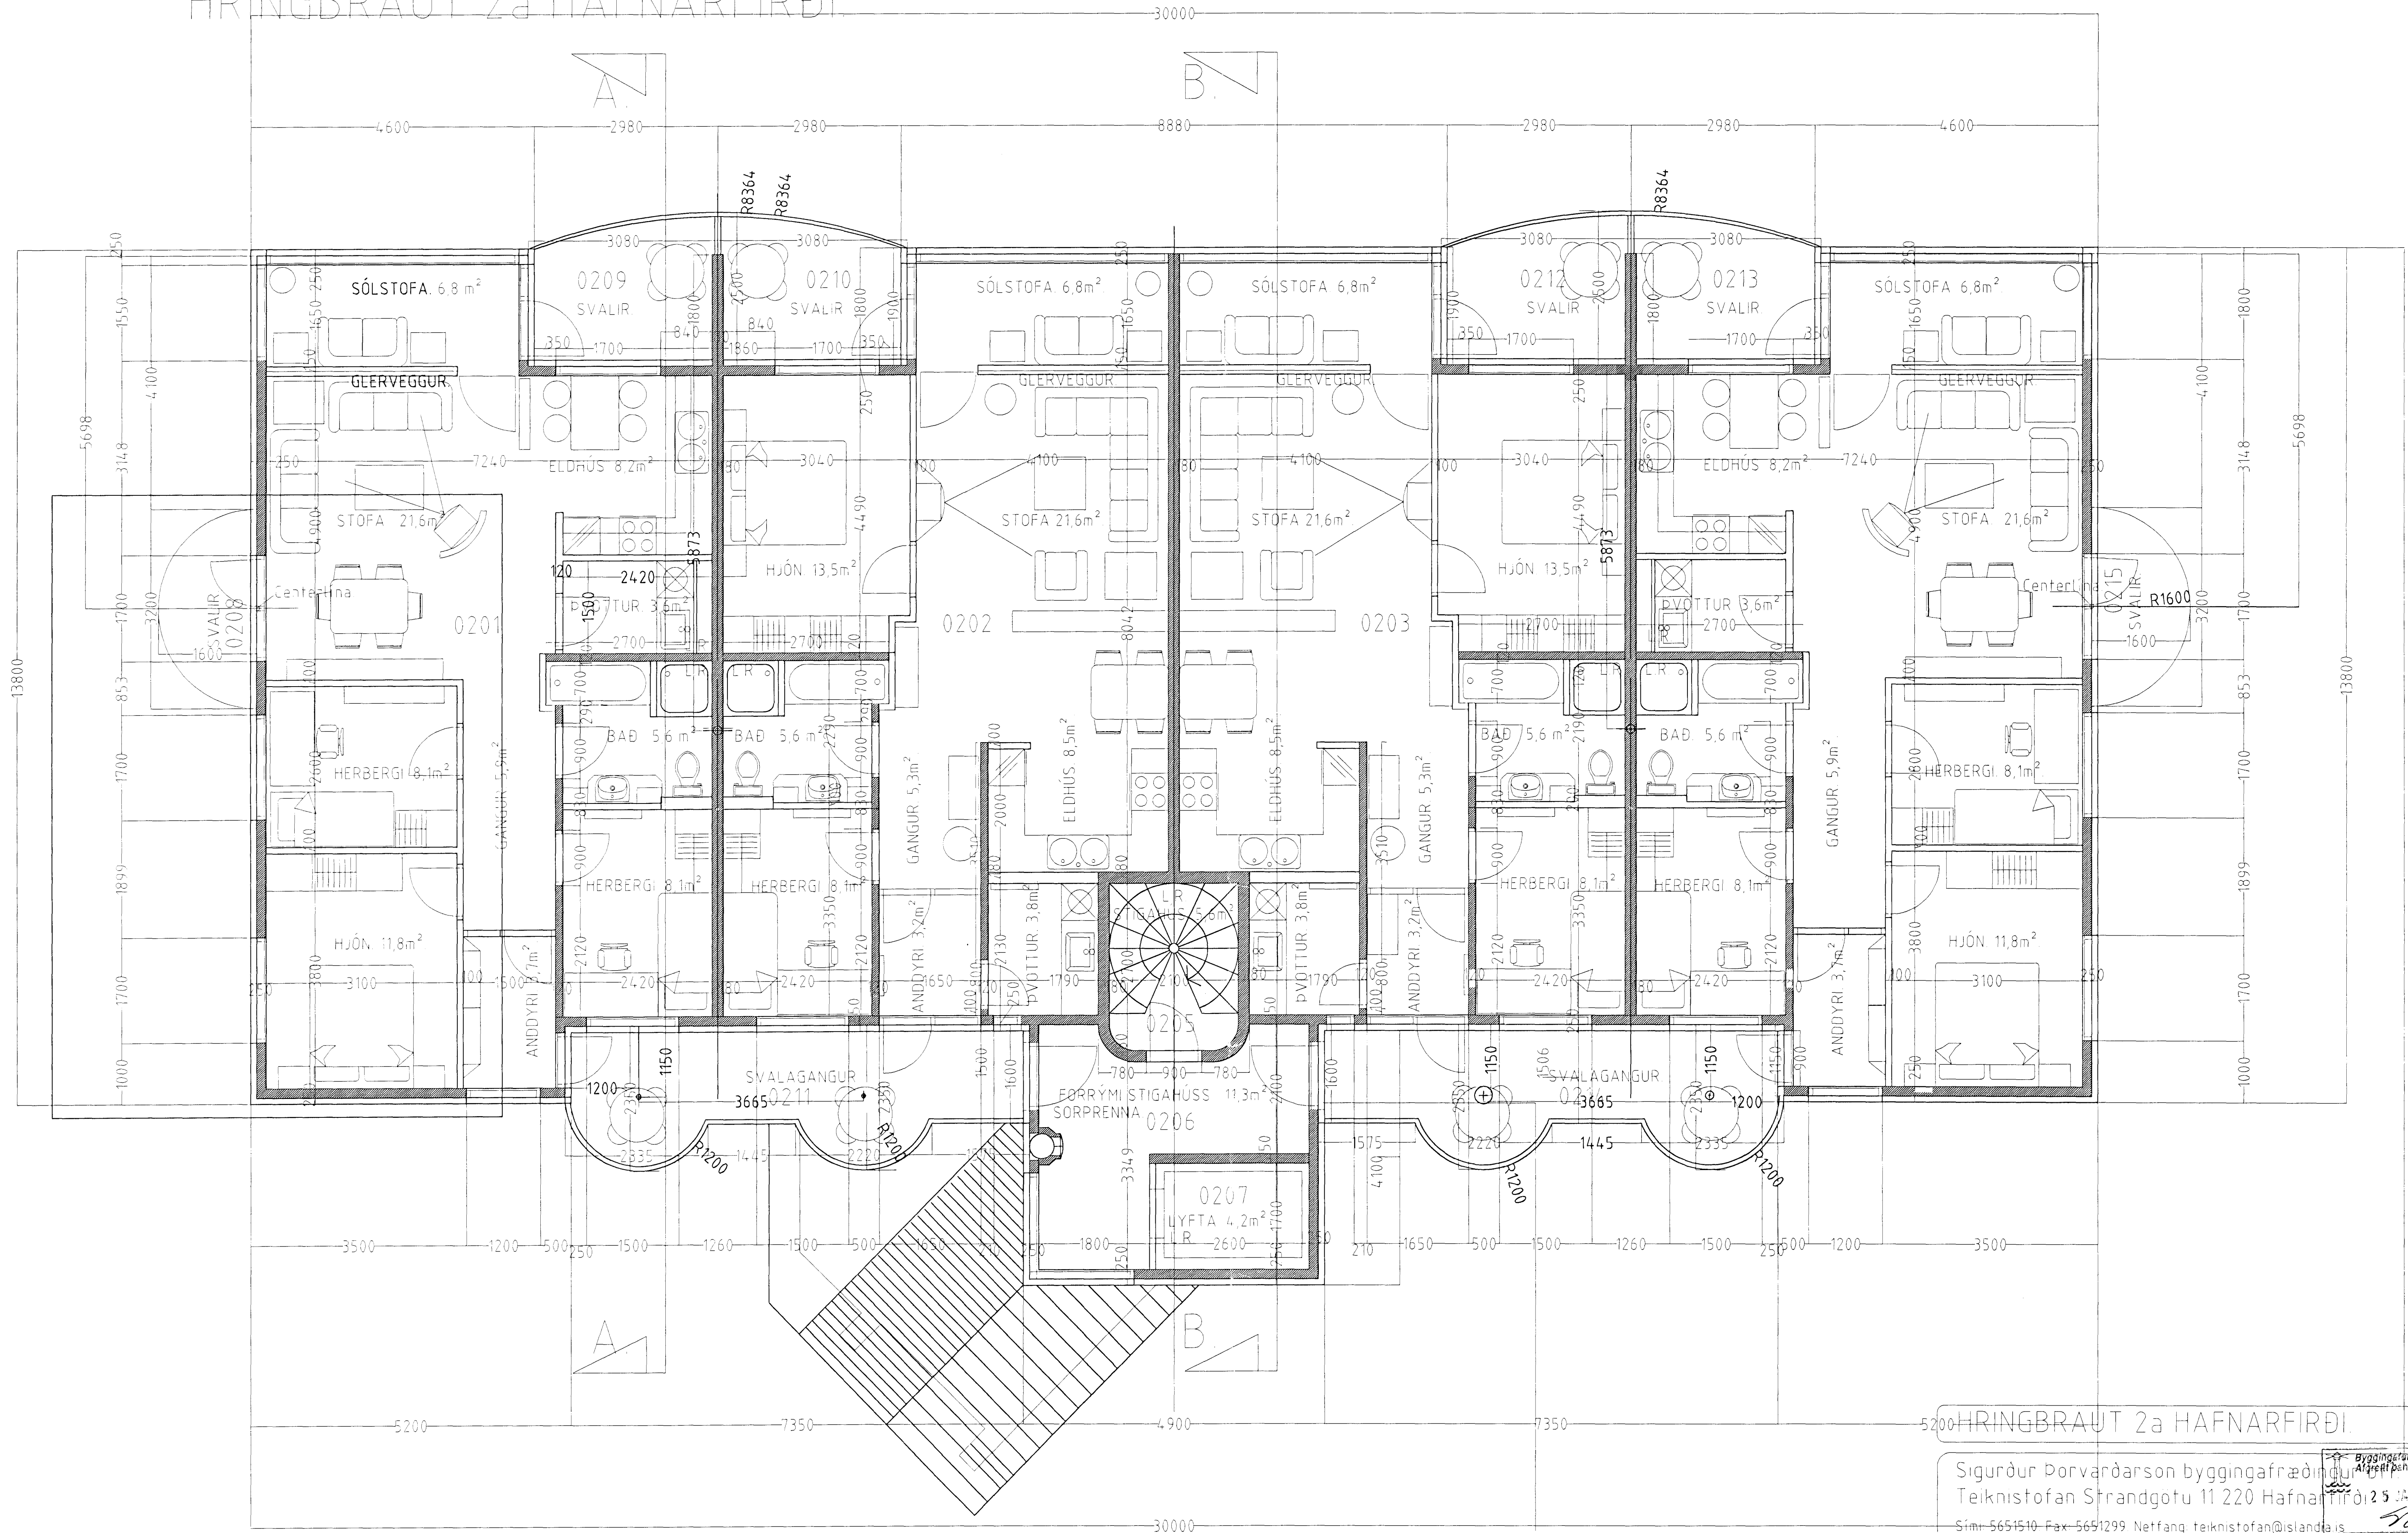

GRUNNMYND 2, 3 og 4 HÆÐ. mkv. 1:50

HRINGBRAUT 2a HAFNARFIRÐI

Sigurður Þorvarðarson byggingafræðingur  
 Teiknistofan Strandgötu 11 220 Hafnarfirði  
 Sími 5651510 Fax 5651299 Netfang teiknistofan@island.is

Skýringar:	Vinnuteikning
Teikning:	Grunnmynd 2, 3 og 4 hæð
Mælikvarði:	1:50
Undirskrift:	24/1 2010 <i>lsj p</i>
Blað nr.:	vinnut. 2 af 7
Dagsetning:	15 jan 2000
Breytt:	