


HRINGBRAUT 2a HAFNARFIRÐI

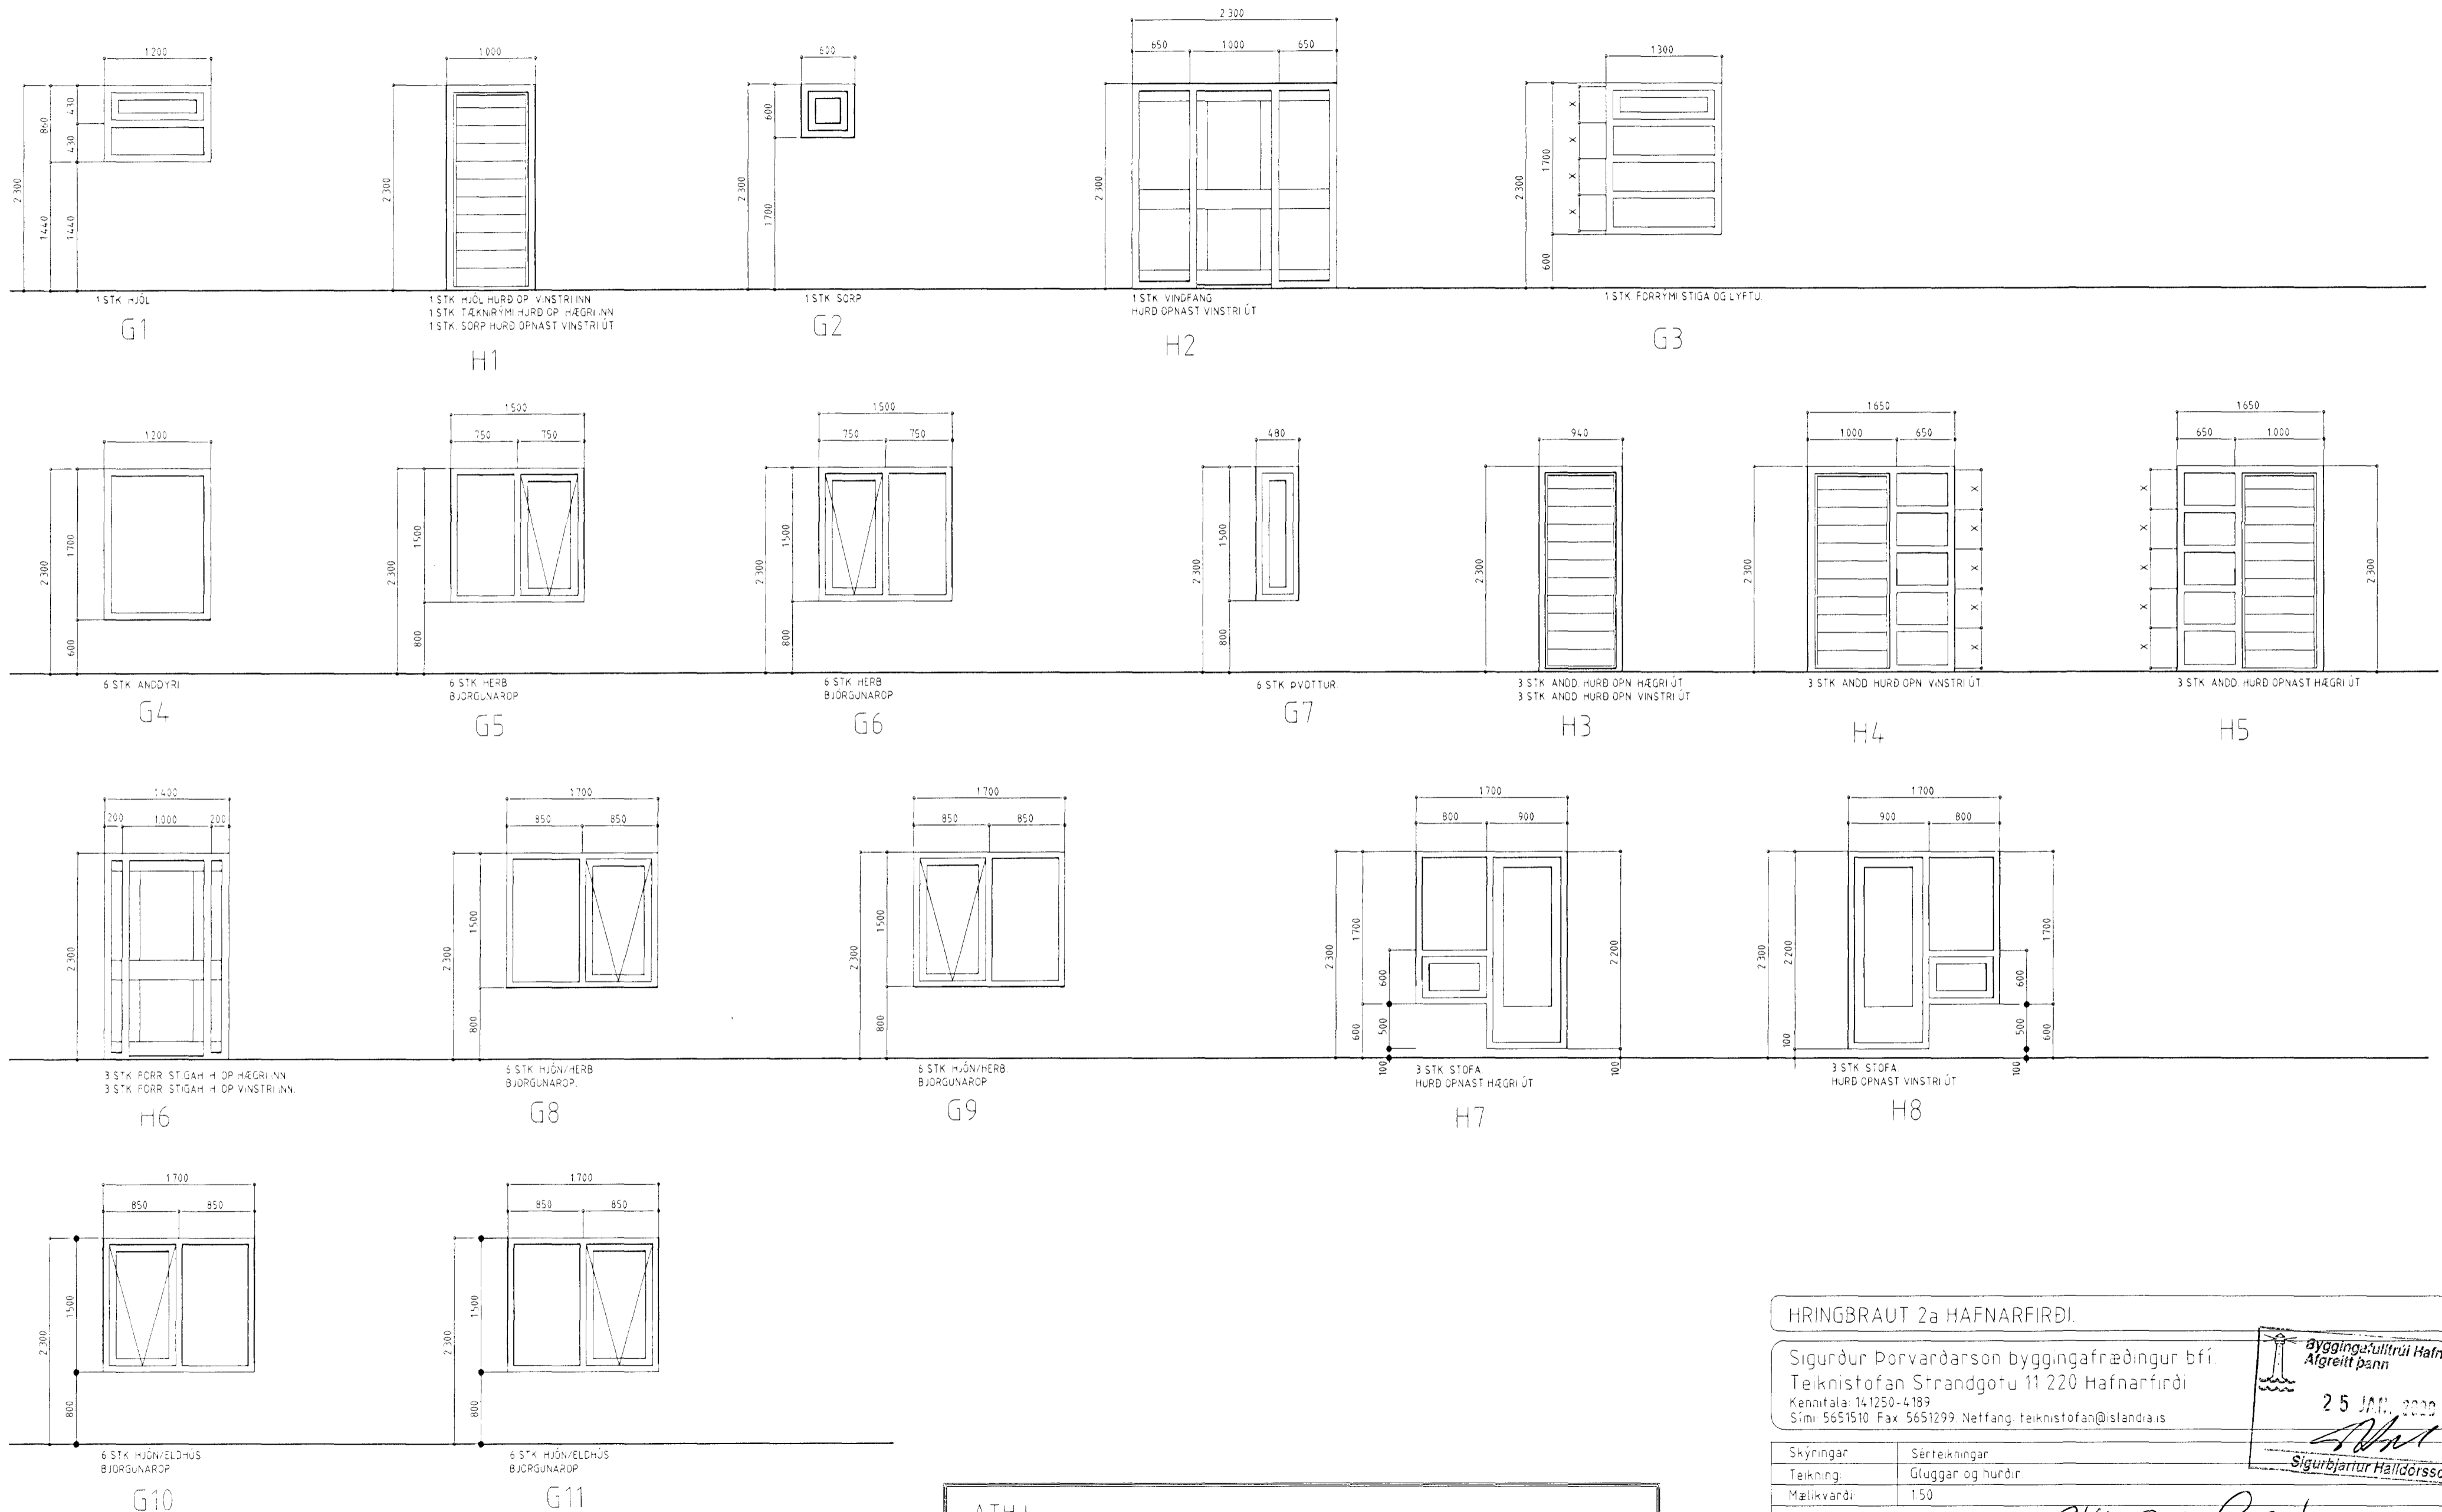

ATH!
ÖLL MÁL ATHUGIST OG MÆLIST Á STADNUM
ÁÐUR EN SMÍÐI HEFST

GLUGGAR OG HURÐIR MKV 1:50

HRINGBRAUT 2a HAFNARFIRÐI

Sigurður Þorvarðarson byggingafræðingur bfi.
Teiknistofan Strandgotu 11 220 Hafnarfirði
Kennitala: 141250-4189
Sími: 5651510 Fax: 5651299. Netfang: teiknistofan@islandia.is

Byggingaútlit frá Hafnarfjarðar
Algreitt þann
25 JAN. 2000
Sigurbjartur Halldórsson

Skýringar	Sérteikningar
Teikning	Gluggar og hurðir
Málkvarði	150
Undirskrift	24.1.2000 <i>ayb</i>
Blað nr 7a af 7	Dagsetning 25 júní 1999
Bréytt	