


# HRINGBRAUT 2a HAFNARFIRÐI.

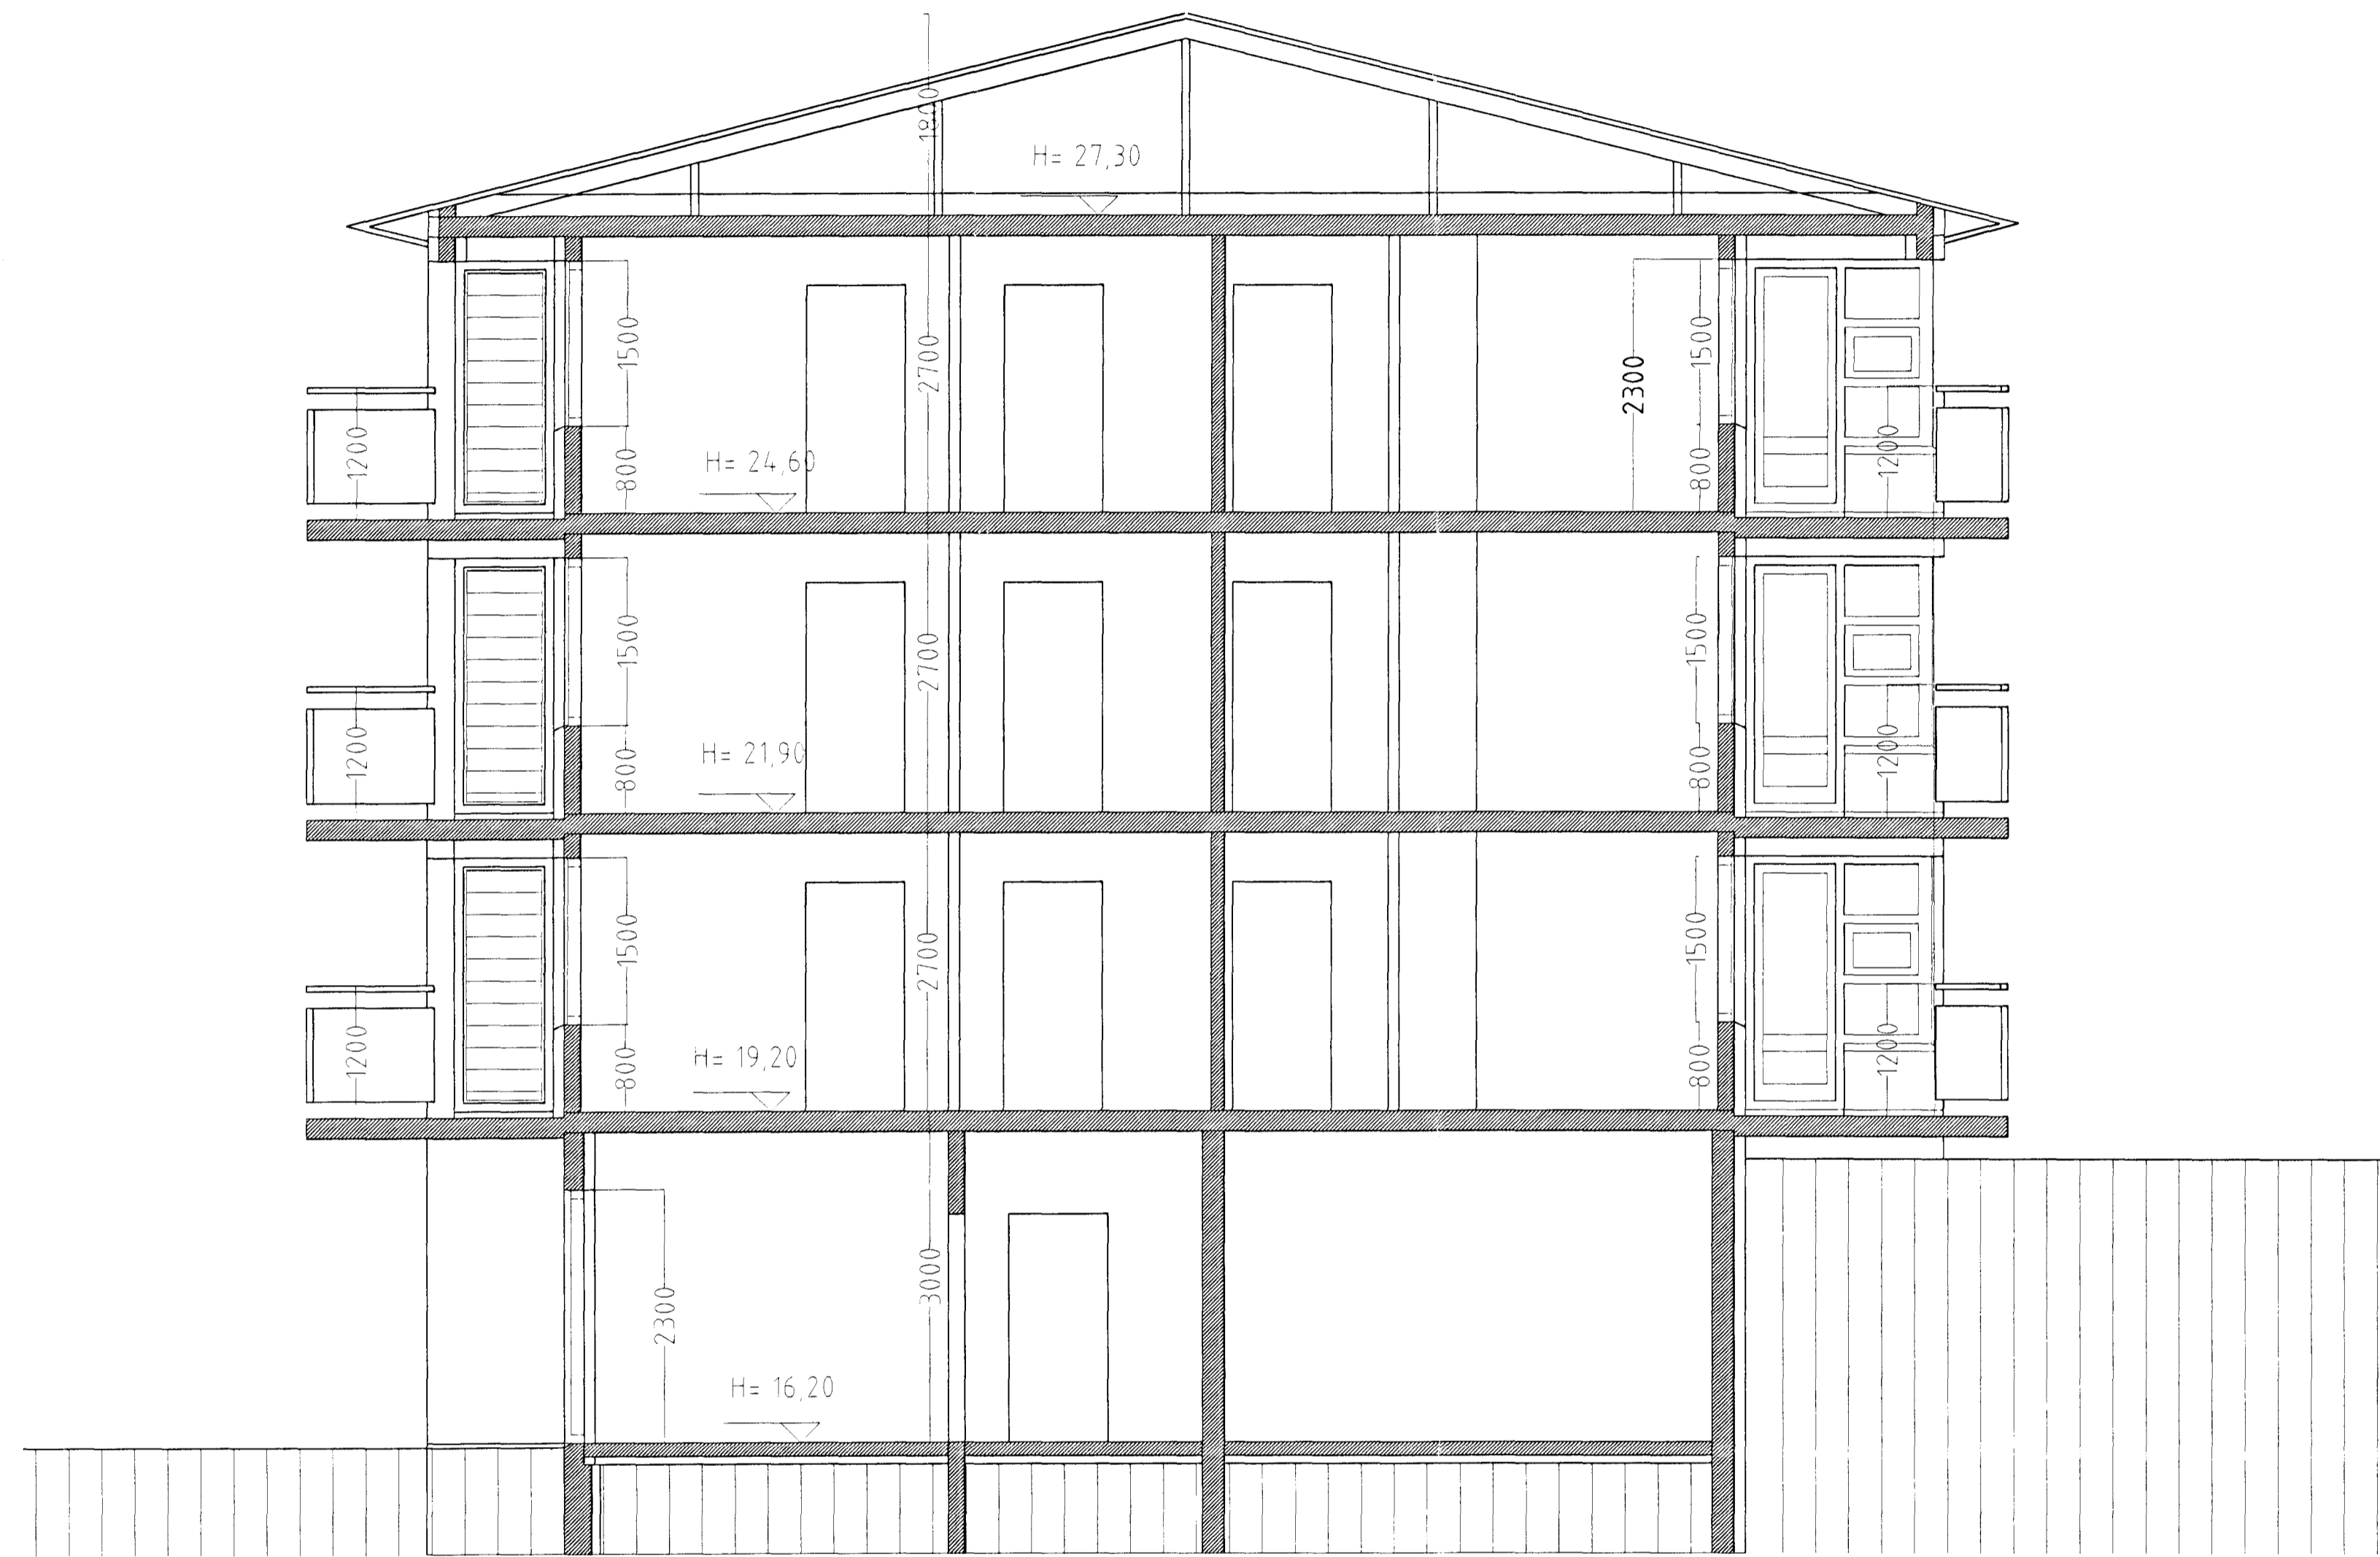

SNID A-A. mkv. 1:50

HRINGBRAUT 2a HAFNARFIRÐI.

Sigurður Þorvarðarson byggingafræðingur bfi.  
 Teiknistofan Strandgötu 11 220 Hafnarfjörður  
 Sími: 5651510 Fax: 5651299 Netfang: teiknistofan@island.is

Byggingaútlit HAFNARFIRÐAR  
 Alfreitt Þann  
 25 JAN 2000  
 Sigurbjartur Heiðarsson

Skýringar:	Vinnuteikning
Teikning:	SNID A-A
Mælikvarði:	1:50
Undirskrift:	24/1200 <i>Arb</i>
Blað nr.:	vinnuf. 3 af 7
Dagsetning:	15 jan 2000
Breytt:	